


# URBANISTIČKI PLAN UREĐENJA NASELJA GRABOVCI

0 20m 100m 200m



Centrala: 021 277 110  
Fax: 021 277 144  
Z.R.: 2390001-1100329960  
OIB: 25623466495  
E-mail: geoprojekt@geoprojekt.hr  
www.geoprojekt.hr  
Web: HPB2HR2X  
BIC: HR532390011100329960  
IBAN: HR532390011100329960

<b>Županija šibensko - kninska</b>	<b>Grad Vodice</b>
<b>Naziv prostornog plana:</b>	Urbanistički plan uređenja naselja Grabovci
<b>Naziv kartografskog prikaza:</b>	Uvjeti korištenja, uređenja i zaštite površina
<b>Broj kartografskog prikaza:</b> 3	<b>Mjerilo kartografskog prikaza:</b> 1:2000
<b>Odluka o izradi plana:</b> "Službeni vjesnik Šibensko-kninske županije", br. 5/15 "Službeni glasnik Grada Vodica", br. 4/15	<b>Odluka predstavničkog tijela o donošenju plana:</b> "Službeni glasnik Grada Vodica", br. 5/16
<b>Javna rasprava (datum objave):</b> Mrežne stranice MGIPU-a i Grada Vodica 06.05.16.	<b>Javni uvid održan:</b> od 17. svibnja do 13. lipnja 2016. godine
<b>Pečat tijela odgovornog za provođenje javne rasprave:</b>	<b>Odgovorna osoba za provođenje javne rasprave:</b> Branka Juričev Martinčev, dipl. oec. (Gradonačelnica Grada Vodica)
<b>Pravna osoba koja je izradila plan:</b>	Geoprojekt d.d. Odjel za prostorno uređenje
<b>Pečat pravne osobe koja je izradila plan:</b>	<b>Odgovorna osoba:</b> Marin Skopljak, dipl. ing. građ.
<b>Odgovorna voditeljica plana:</b> Ivana Bojić, dipl. ing. arh.	
<b>Stručni tim u izradi plana:</b> 1. Ivana Bojić, dipl. ing. arh. 2. Gorana Barbarić, mag. ing. arh. 3. Slavena Polić, mag. ing. arch.	4. Jure Granić, dipl. ing. prom. 5. Amina Tramontana, dipl. ing. građ. 6. Sofija Runje, dipl. ing. el.
<b>Pečat predstavničkog tijela:</b>	<b>Predsjednik predstavničkog tijela:</b> Danijel Lasan Zorobabel
<b>Istovjetnost ovog prostornog plana s izvornikom ovjerava:</b>	<b>Pečat nadležnog tijela:</b>

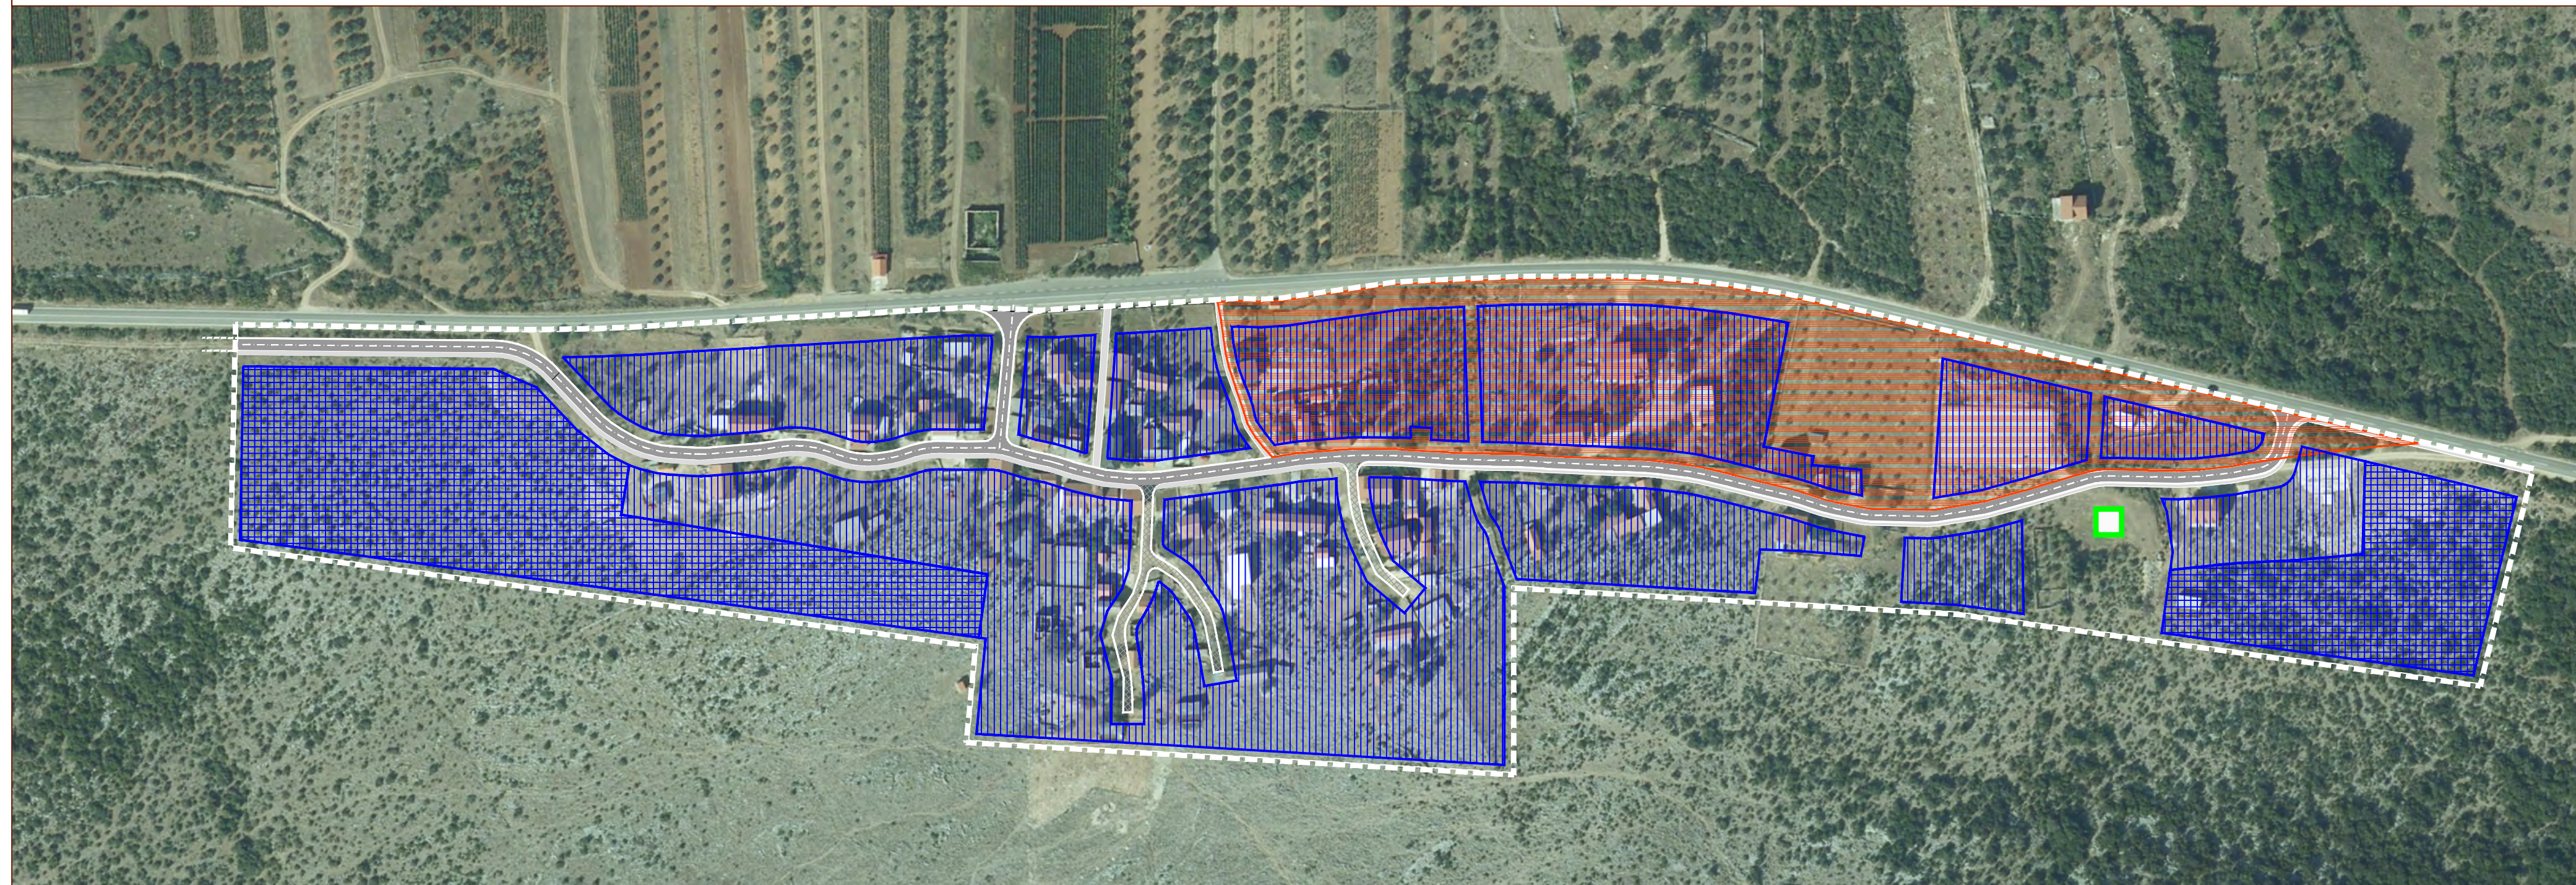

<b>GRANICE</b>	GRANICA OBUHVATA	PROMETNE POVRŠINE
<b>EKOLOŠKA MREŽA RH (NATURA 2000)</b>	PODRUČJE OČUVANJA ZNAČAJNO ZA PTICE: HR1000026 „KRKA I OKOLNI PLATO“	
<b>PRIRODNE VRIJEDNOSTI</b>	LOKVA - VODENA POVRŠINA POVREMENOG KARAKTERA	
<b>OBLICI KORIŠTENJA</b>	SANACIJA GRAĐEVINA I DIJELOVA NASELJA - PROMJENA STANJA GRAĐEVINA (SANACIJA, OBNOVA, REKONSTRUKCIJA I ZAMJENA POSTOJEĆIH GRAĐEVINA) I NOVA GRADNJA	
	NOVA GRADNJA	