


ŠIBENSKO-KNINSKA ŽUPANIJA
GRAD VODICE
URBANISTIČKI PLAN
UREĐENJA

NASELJA
VODICE I SRIMA

2.2.B
INFRASTRUKTURNA
MREŽA

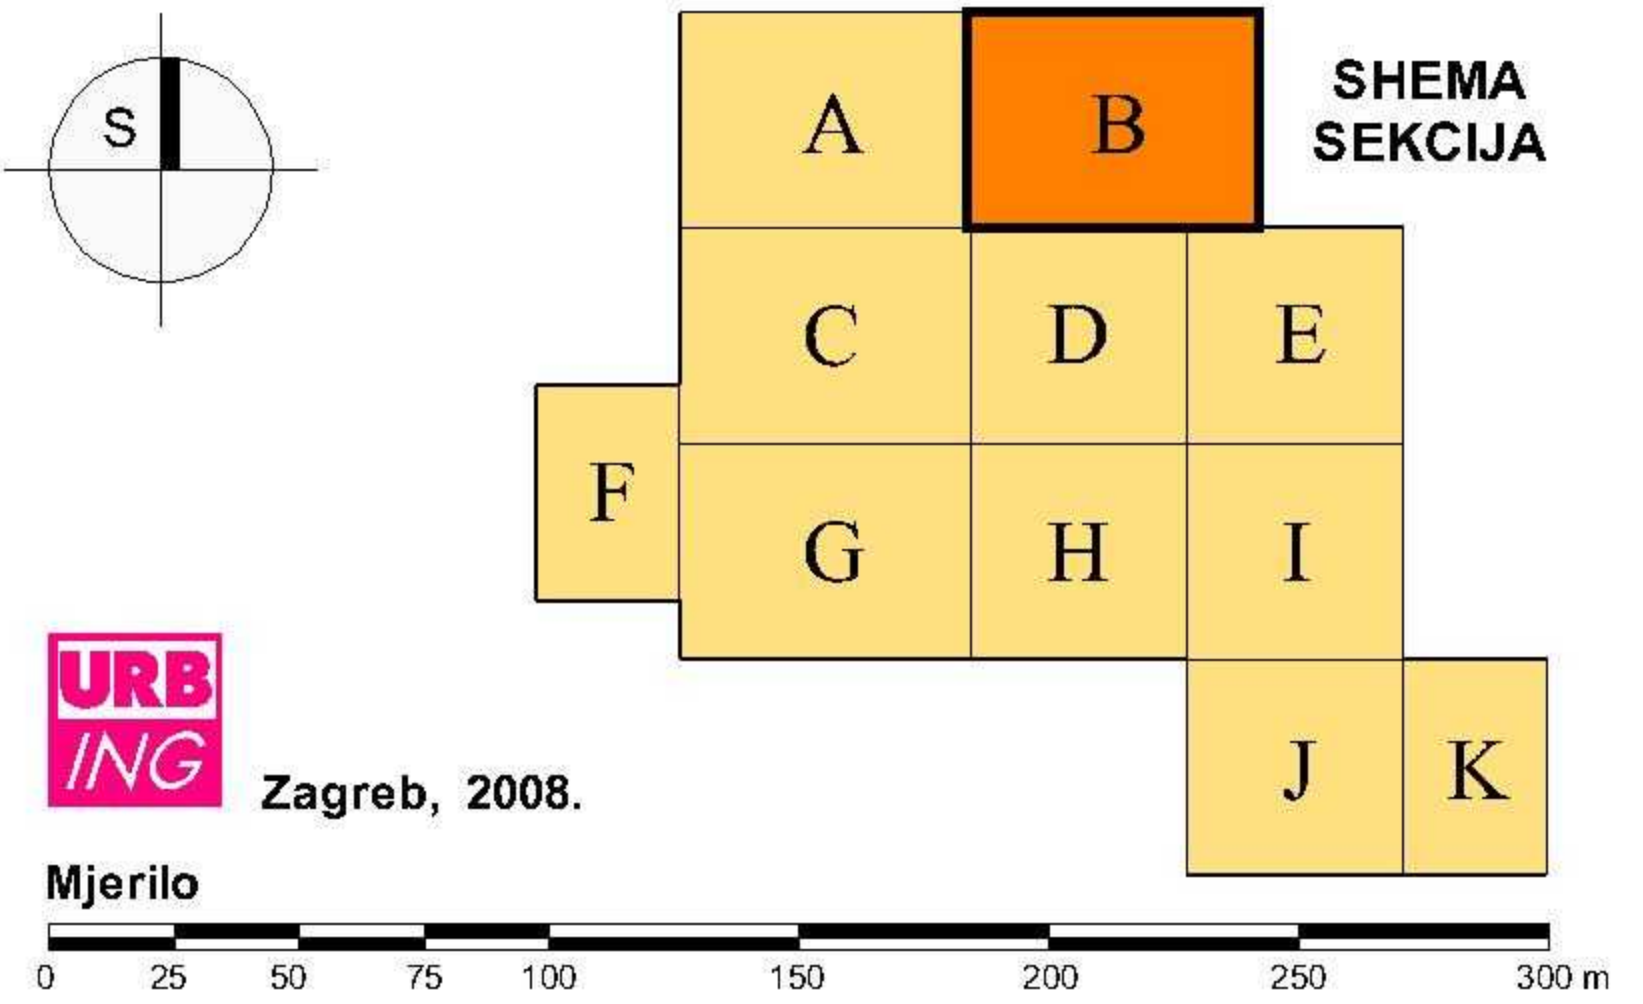

Zagreb, 2008.

Mjerilo

0 25 50 75 100 150 200 250 300 m

Županija: ŠIBENSKO-KNINSKA ŽUPANIJA	
Jednica lokalne samouprave: GRAD VODICE	
Naziv prostornog plana: URBANISTIČKI PLAN UREĐENJA NASELJA VODICE I SRIMA	
Naziv kartografskog prikaza: INFRASTRUKTURNA MREŽA	
Broj kartografskog prikaza: 2.2.B	Mjerna kartografskog prikaza: 1 : 2.000
Program mjera za unapređenje stanja u prostoru: Službeni vjesnik Šibensko-kninske županije, br. 12/05	Odluka predstavničkog tijela o donošenju plana: Službeni vjesnik Šibensko-kninske županije, br. 10/08
Javna rasprava (datum objave): 26.09.2007. (Slobodna Dalmacija)	Javni uvid odbran: od 09.10.2007. do 15.11.2007.
Počal tijela odgovornog za provođenje javne rasprave: M.P.	Odgovorna osoba za provođenje javne rasprave: Marko Lugović, dipl.ing.građ.
Suglasnost na plan temeljem odredbi članka 45. a Zakona o prostornom uređenju (NN 30/94, 68/98, 61/00 i 32/02), a u izvori primjenjive odredbi članka 32b. Zakona o prostornom uređenju i gradnji (NN 76/07): Klasa: 350-02/08-13/15, Urb: 531-06-08-03, Datum: 18.07.2008. Klasa: 350-02/08-13/15, Urb: 531-06-06-6, Datum: 18.09.2008.	
Pravna osoba koja je izradila plan: URBING, d. o. o. za poslove prostornog uređenja i zaštite okoliša, Zagreb, Av. V. Holjevca 20, telefon: 01/230-11-40, 233-45-14, e-mail: urbing@urbing.hr	
Počal pravne osobe koja je izradila plan: M.P.	Odgovorna osoba: Darko Martinec, dipl.ing.arh.
Koordinator plana: Hrvoje Kujundžić, dipl.ing.arh.	
Stuorni tim u izradi plana: Ljiljana Doležal, dipl.ing.arh. Hrvoje Kujundžić, dipl.ing.arh. Darko Martinec, dipl.ing.arh. Vitoimir Stokić, dipl.ing.arh. John Leko, dipl.ing.prom.	
Tomislav Doležal, dipl.ing.građ. Jasmina Kadija, dipl.ing.arh. Zoran Baljkas, dipl.ing.el. Petar Čubrić, ing.el. Zdenko Čelan, dipl.ing.građ.	
Počal gradskog vijeća: M.P.	Predsjednik gradskog vijeća: Rade Ivas, dipl.iur.
Informacija ovog prostornog plana o krovnom osiguranju: M.P.	Počal nadležnog tijela: M.P.