




ŠIBENSKO-KNINSKA ŽUPANIJA
GRAD VODICE
**URBANISTIČKI PLAN
UREĐENJA**
NASELJA
VODICE I SRIMA
2.2.G
**INFRASTRUKTURNA
MREŽA**

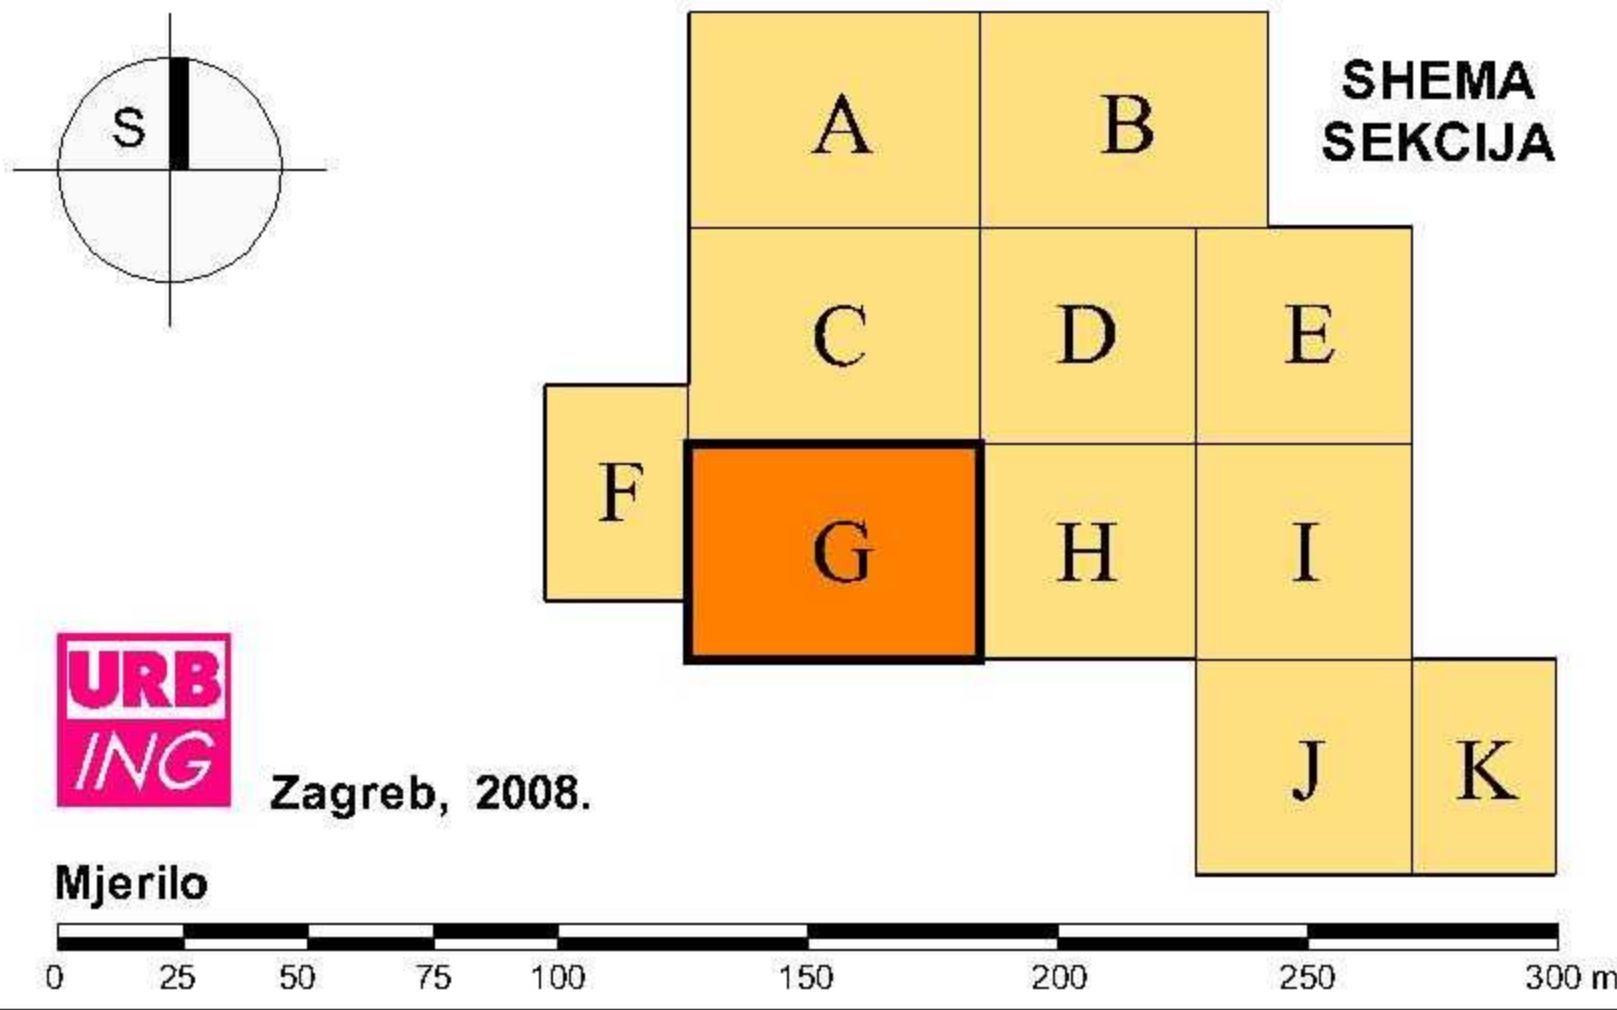

Županija: ŠIBENSKO-KNINSKA ŽUPANIJA	
Jedinična lokacija samouprave: GRAD VODICE	
Naziv prostornog plana: URBANISTIČKI PLAN UREĐENJA NASELJA VODICE I SRIMA	
Naziv kartografskog prikaza: INFRASTRUKTURNA MREŽA	
Broj kartografskog prikaza: 2.2.G	Mjerilo kartografskog prikaza: 1 : 2.000
Program mjera za unapređenje stanja u prostoru: Službeni vjesnik Šibensko-kninske županije, br. 12/05	Odluka predstavničkog tijela o donošenju plana: Službeni vjesnik Šibensko-kninske županije, br. 10/08
Javna rasprava (datum objave): 26.09.2007. (Slobodna Dalmacija)	Javni uvid odbran: od 09.10.2007. do 15.11.2007.
Potpis odgovorne osobe za provođenje javne rasprave: M.P.	Odgovorna osoba za provođenje javne rasprave: Marko Lugović, dipl.ing.građ. potpis
Suglasnost na plan temeljem odredbi članka 45. a Zakona o prostornom uređenju (NN 30/94, 68/98, 61/00 i 32/02) a u svezi primjenom odredbi članka 325. Zakona o prostornom uređenju i gradnji (NN 76/07): Klasa: 350-02/08-13/15, Urbir: 531-06-08-03, Datum: 18.07.2008., Klasa: 350-02/08-13/15, Urbir: 531-06-06-6, Datum: 18.09.2008.	
Pravna osoba koja je izradila plan: URB ING, d. o. o. za poslove prostornog uređenja i zaštite okoliša, Zagreb, Av. V. Holjevca 20, telefon: 01/230-11-40, 233-45-14, e-mail: urbing@urbing.hr	
Potpis pravne osobe koja je izradila plan: M.P.	Odgovorna osoba: Darko Martinec, dipl.ing.arh. potpis
Koordinator plana: Hrvoje Kujundžić, dipl.ing.arh.	
Stuorni tim u izradi plana: Ljiljana Doležal, dipl.ing.arh. Hrvoje Kujundžić, dipl.ing.arh. Darko Martinec, dipl.ing.arh. Vitimir Stokić, dipl.ing.arh. John Leko, dipl.ing.prom.	
Tomislav Doležal, dipl.ing.građ. Jasmina Kadija, dipl.ing.arh. Zoran Baljkas, dipl.ing.el. Petar Čuprić, ing.el. Zdenko Čelan, dipl.ing.građ.	
Potpis gradskog vijeća: M.P.	Predsjednik gradskog vijeća: Rade Ivas, dipl.iur. potpis
Informacija ovog prostornog plana o krovnom osiguranju: potpis	Potpis nadležnog tijela: M.P.