


ŠIBENSKO-KNINSKA ŽUPANIJA
GRAD VODICE
**URBANISTIČKI PLAN
UREĐENJA**
NASELJA
VODICE I SRIMA
2.2.E
**INFRASTRUKTURNA
MREŽA**

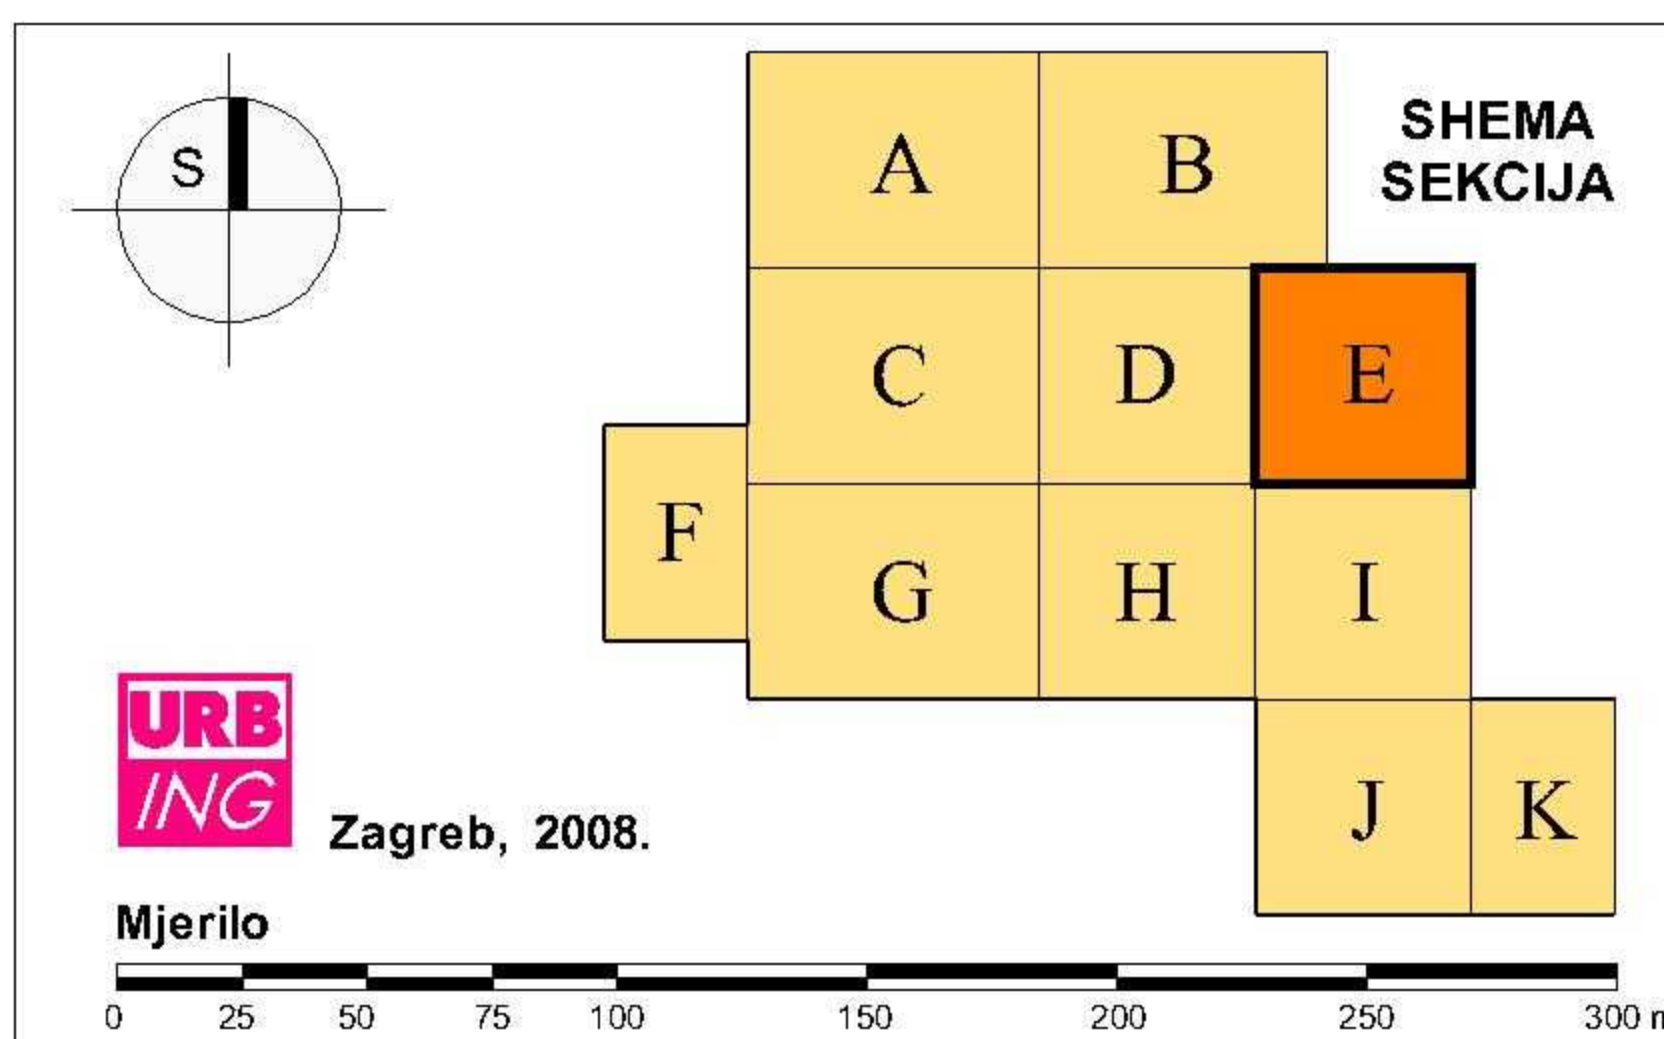

Županija: ŠIBENSKO-KNINSKA ŽUPANIJA	
Jednica lokalne samouprave: GRAD VODICE	
Naziv prostornog plana: URBANISTIČKI PLAN UREĐENJA NASELJA VODICE I SRIMA	
Naziv kartografskog prikaza: INFRASTRUKTURNA MREŽA	
Broj kartografskog prikaza: 2.2.E	Mjerilo kartografskog prikaza: 1 : 2.000
Program mjera za unapređenje stanja u prostoru: Službeni vjesnik Šibensko-kninske županije, br. 12/05	Odluka predsjedničkog tijela o donošenju plana: Službeni vjesnik Šibensko-kninske županije, br. 10/08
Javna rasprava (datum objave): 26.09.2007. (Slobodna Dalmacija)	Javni uvid odrazom: od 09.10.2007. do 15.11.2007.
Pečat tijela odgovornog za provođenje javne rasprave: M.P.	Odgovorna osoba za provođenje javne rasprave: Marko Lugović, dipl.ing.građ. potpis
Suglasnost na plan temeljem odredbi članka 45. a Zakona o prostornom uređenju (NN 30/94, 68/98, 61/00 i 32/02), a u svrhu primjene odredbi članka 325. Zakona o prostornom uređenju i gradnji (NN 78/07): Klasa: 350-02/08-13/15, Urb: 531-06-08-03, Datum: 18.07.2008. Klasa: 350-02/08-13/15, Urb: 531-06-08-6, Datum: 18.09.2008.	
Pravna osoba koja je izradila plan: URBING, d. o. o. za poslove prostornog uređenja i zaštite okoliša, Zagreb, Av. V. Holjeva 20, telefon: 01/230-11-40, 233-45-14, e-mail: urbing@urbing.hr	
Pečat pravne osobe koja je izradila plan: M.P.	Odgovorna osoba: Darko Martinec, dipl.ing.arh. potpis
Koordinator plana: Hrvoje Kujundžić, dipl.ing.arh.	
Stručni tim i izradila plan: Ljiljana Doležal, dipl.ing.arh. Hrvoje Kujundžić, dipl.ing.arh. Darko Martinec, dipl.ing.arh. Vitimir Štokić, dipl.ing.arh. John Leko, dipl.ing.prom. Tomislav Doležal, dipl.ing.građ. Jasmina Kadija, dipl.ing.arh. Zoran Baljkas, dipl.ing.el. Petar Čubrić, ing.el. Zdenko Čelan, dipl.ing.građ.	
Pečat gradskog vijeća: M.P.	Predsjednik gradskog vijeća: Rade Ivas, dipl.iur. potpis
Istovjetnost ovog prostornog plana s izvornikom ovjerava: potpis	Pečat nadležnog tijela: M.P.