
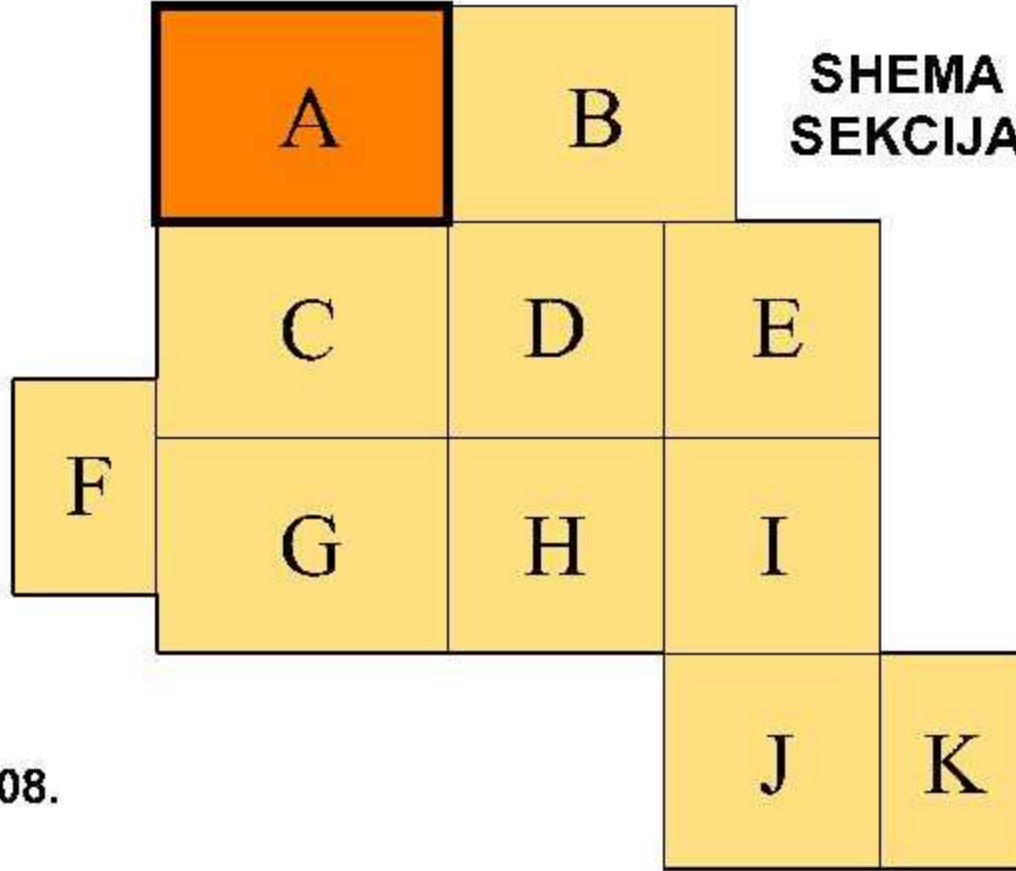


ŠIBENSKO-KNINSKA ŽUPANIJA
GRAD VODICE
URBANISTIČKI PLAN
UREĐENJA


NASELJA
VODICE I SRIMA

2.2.A
INFRASTRUKTURNA
MREŽA

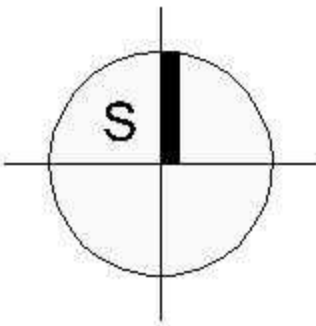

Zagreb, 2008.

Mjerilo

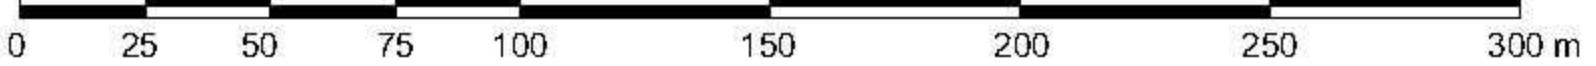

Županija: ŠIBENSKO-KNINSKA ŽUPANIJA	
Jedinična lokalna samouprava: GRAD VODICE	
Naziv prostornog plana: URBANISTIČKI PLAN UREĐENJA NASELJA VODICE I SRIMA	
Naziv kartografskog prikaza: INFRASTRUKTURNA MREŽA	
Broj kartografskog prikaza: 2.2.A	Mjerna kartografska veličina: 1 : 2.000
Program mjera za unapređenje stanja u prostoru: Službeni vjesnik Šibensko-kninske županije, br. 12/05	Odluka predstavničkog tijela o donošenju plana: Službeni vjesnik Šibensko-kninske županije, br. 10/08
Javna rasprava (datum objave): 26.09.2007. (Slobodna Dalmacija)	Javni uvid odbran: od 09.10.2007. do 15.11.2007.
Počal tijela odgovornog za provođenje javne rasprave: M.P.	Odgovorna osoba za provođenje javne rasprave: Marko Lugović, dipl.ing.grad.
Suglasnost na plan temeljem odluke članka 45. a Zakona o prostornom uređenju (NN 30/94, 68/98, 61/00 i 32/02), a u izvori primarne odluke članka 32b. Zakona o prostornom uređenju i gradnji (NN 76/07): Klasa: 350-02/08-13/15, Urb: 531-06-08-03, Datum: 18.07.2008. Klasa: 350-02/08-13/15, Urb: 531-06-06-6, Datum: 18.09.2008.	
Pravna osoba koja je izradila plan: URBING, d. o. o. za poslove prostornog uređenja i zaštite okoliša, Zagreb, Av. V. Holjevca 20, telefon: 01/230-11-40, 233-45-14, e-mail: urbing@urbing.hr	
Počal pravne osobe koja je izradila plan: M.P.	Odgovorna osoba: Darko Martinec, dipl.ing.arh.
Koordinator plana: Hrvoje Kujundžić, dipl.ing.arh.	
Stuovi tim u izradi plana: Lijana Doležal, dipl.ing.arh. Hrvoje Kujundžić, dipl.ing.arh. Darko Martinec, dipl.ing.arh. Vitoir Stokić, dipl.ing.arh. John Leko, dipl.ing.prom.	
Tomislav Doležal, dipl.ing.grad. Jasmina Kadja, dipl.ing.arh. Zoran Baljkas, dipl.ing.el. Petar Čubrić, ing.el. Zdenko Čelan, dipl.ing.grad.	
Počal gradskog vijeća: M.P.	Predsjednik gradskog vijeća: Rade Ivas, dipl.iur.
Infostajnost ovog prostornog plana u kromikom izvještaju: M.P.	Počal nadležnog tijela: M.P.