




ŠIBENSKO-KNINSKA ŽUPANIJA
GRAD VODICE
URBANISTIČKI PLAN
UREĐENJA

NASELJA
VODICE I SRIMA
1.K
KORIŠTENJE I NAMJENA
POVRŠINA

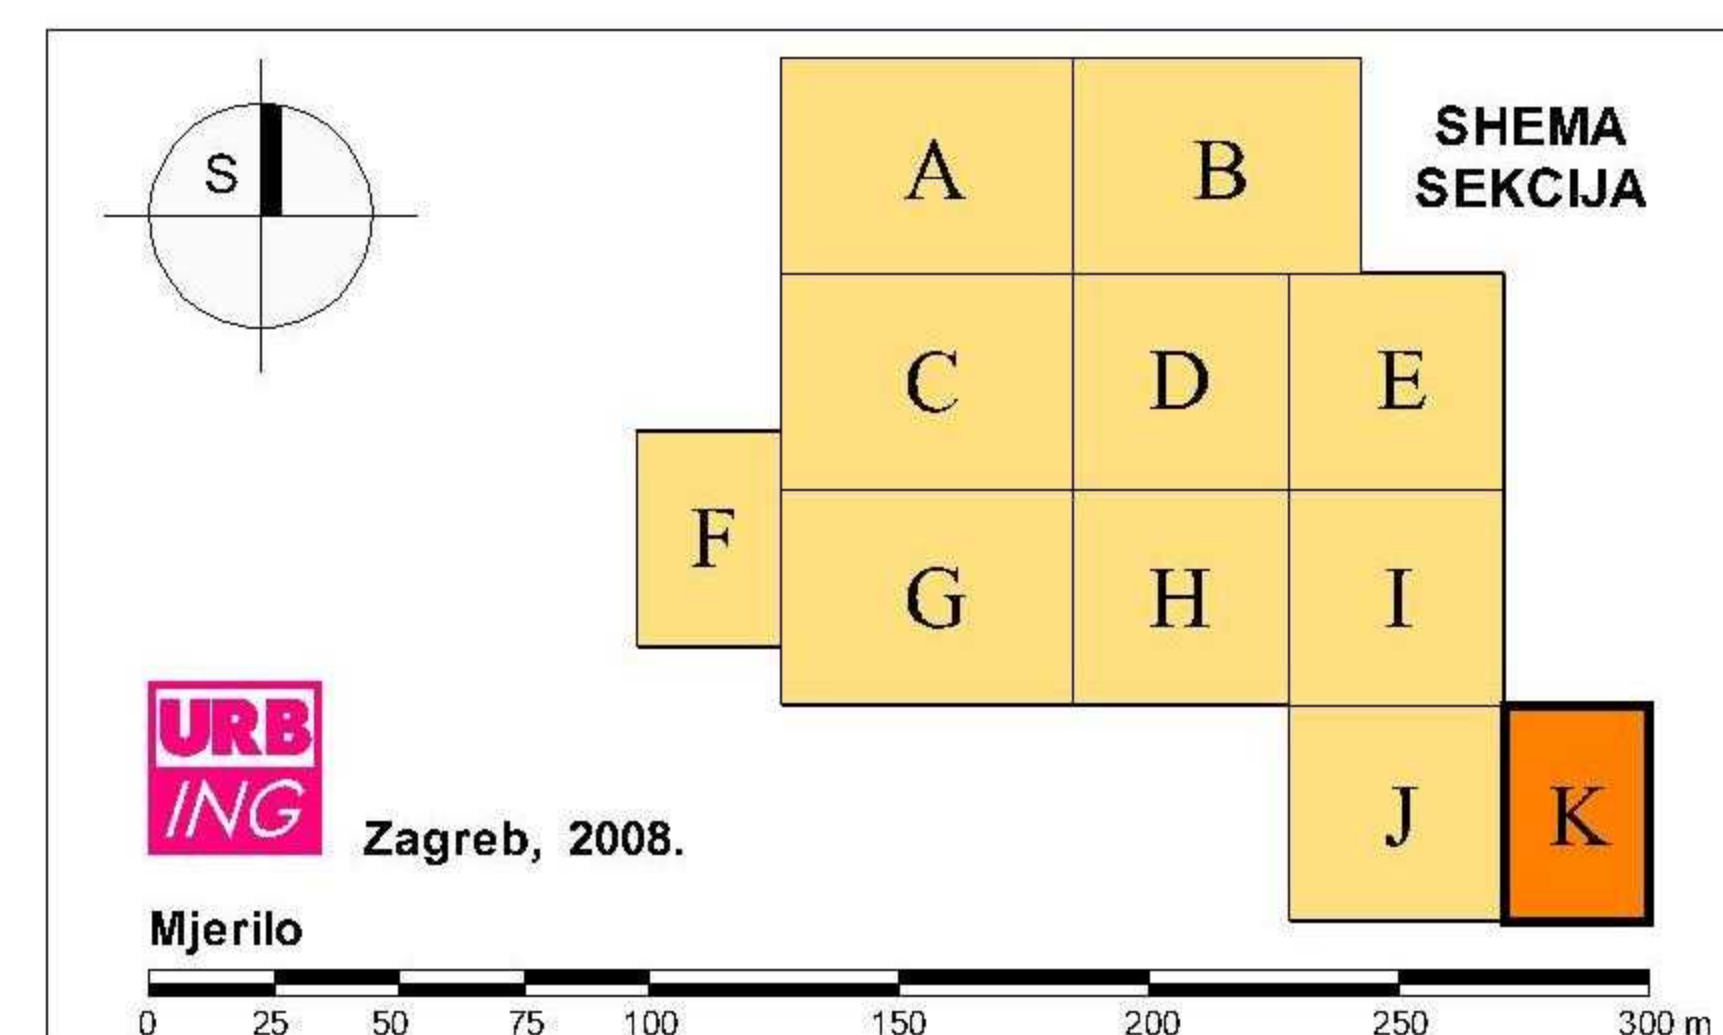

Županija: ŠIBENSKO-KNINSKA ŽUPANIJA	
Jedinica lokalne samouprave: GRAD VODICE	
Naziv prostornog plana: URBANISTIČKI PLAN UREĐENJA NASELJA VODICE I SRIMA	
Naziv kartografskog prikaza: KORIŠTENJE I NAMJENA POVRŠINA	
Broj kartografskog prikaza: 1.K	Mjerilo kartografskog prikaza: 1 : 2.000
Program mjera za unapređenje stanja u prostoru: Službeni vjesnik Šibensko-kninske županije, br. 12/05	Odluka predstavničkog tijela o donošenju plana: Službeni vjesnik Šibensko-kninske županije, br. 10/08
Javna rasprava (datum objave): 26.09.2007. (Slobodna Dalmacija)	Javni uvid održan: od 09.10.2007. do 15.11.2007.
Pečat tijela odgovornog za provođenje javne rasprave: M.P.	Odgovorna osoba za provođenje javne rasprave: Marko Lugović, dipl.ing.građ. _____ potpis
Suglasnost na plan temeljem odredbi članka 45.a Zakona o prostornom uređenju (NN 30/94, 68/98, 61/00 i 32/02) a u svezi primjene odredbi članka 325. Zakona o prostornom uređenju i gradnji (NN 78/07): Klasa: 350-02/08-13/15, Urb: 531-08-08-03, Datum: 18.07.2008. Klasa: 350-02/08-13/15, Urb: 531-08-08-6, Datum: 18.09.2008.	
Pravna osoba koja je izradila plan: URB/ING, d. o. o. za poslove prostornog uređenja i zaštite okoliša, Zagreb, Av. V.Holjevca 20, tel/fax: 01/230-11-40, 233-45-14, e-mail: urbing@urbing.hr	
Pečat pravne osobe koja je izradila plan: M.P.	Odgovorna osoba: Darko Martinec, dipl.ing.arh. _____ potpis
Koordinator plana: Hrvoje Kujundžić, dipl.ing.arh.	
Stručni tim u izradi plana: Ljiljana Doležal, dipl.ing.arh. Hrvoje Kujundžić, dipl.ing.arh. Darko Martinec, dipl.ing.arh. Vitomir Štokić, dipl.ing.arh. John Leko, dipl.ing.prom. Tomislav Doležal, dipl.ing.građ. Jasmina Kadija, dipl.ing.arh. Zoran Bajljas, dipl.ing.el. Petar Čubrić, ing.el. Zdenko Čelan, dipl.ing.građ.	
Pečat gradskog vijeća: M.P.	Predsjednik gradskog vijeća: Rade Ivas, dipl.iur. _____ potpis
Istovjetnost ovog prostornog plana s izvornikom osvrta: _____ potpis	Pečat nadležnog tijela: M.P.