




ŠIBENSKO-KNINSKA ŽUPANIJA  
GRAD VODICE  
URBANISTIČKI PLAN  
UREĐENJA  
NASELJA  
VODICE I SRIMA

1.B  
KORIŠTENJE I NAMJENA  
POVRŠINA

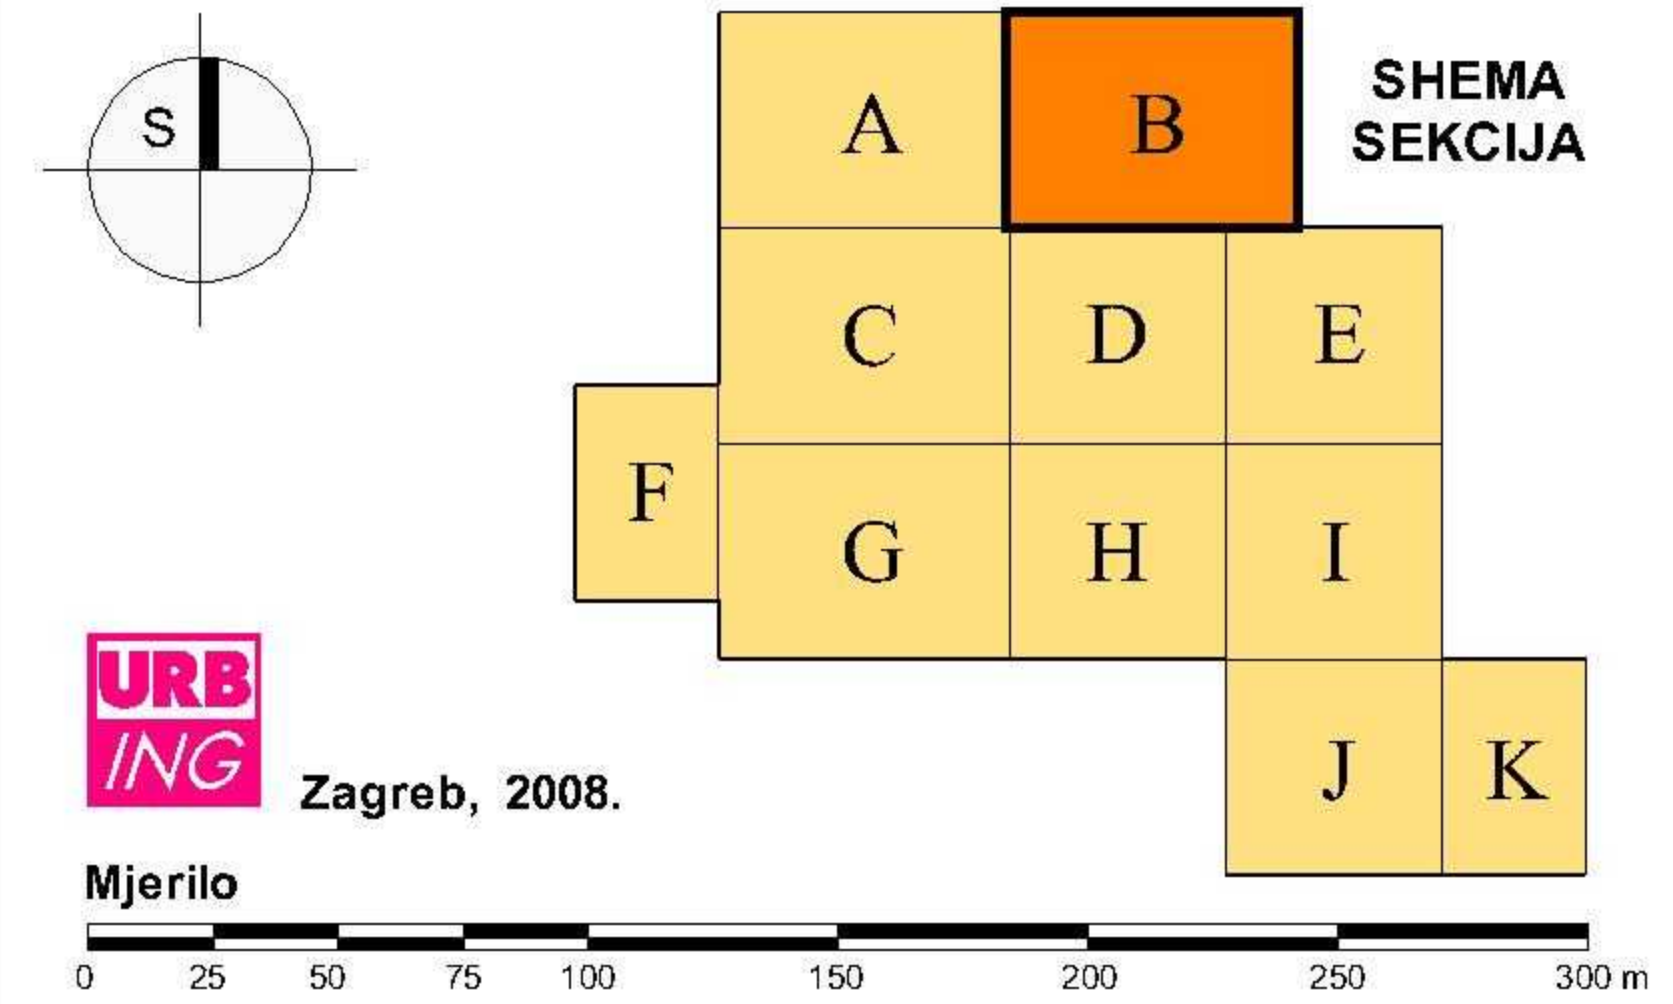

Županija: ŠIBENSKO-KNINSKA ŽUPANIJA		
Jednica lokalne samouprave: GRAD VODICE		
Naziv prostornog plana: URBANISTIČKI PLAN UREĐENJA NASELJA VODICE I SRIMA		
Naziv kartografskog prikaza: KORIŠTENJE I NAMJENA POVRŠINA		
Broj kartografskog prikaza: 1.B	Mjerilo kartografskog prikaza: 1 : 2.000	
Program mjera za unapređenje stanja u prostoru: Službeni vjesnik Šibensko-kninske županije, br. 12/05	Odluka predstavničkog tijela o donošenju plana: Službeni vjesnik Šibensko-kninske županije, br. 10/08	
Javna rasprava (datum objave): 26.09.2007. (Slobodna Dalmacija)	Javni uvid odbran: od 09.10.2007. do 15.11.2007.	
Počal tjela odgovornog za provođenje javne rasprave: M.P.	Odgovorna osoba za provođenje javne rasprave: Marko Lugović, dipl.ing.građ.	
Suglasnost na plan temeljem odredbi članka 45.a Zakona o prostornom uređenju (NN 30/94, 68/98, 61/00 i 32/02), a u stvari primjenom odredbi članka 32b. Zakona o prostornom uređenju i gradnji (NN 76/07): Klasa: 350-02/08-13/15, Urb: 531-06-08-03, Datum: 18.07.2008. Klasa: 350-02/08-13/15, Urb: 531-06-06-6, Datum: 18.09.2008.		
Pravna osoba koja je izradila plan: URBING, d. o. o. za poslove prostornog uređenja i zaštite okoliša, Zagreb, Av.V.Hojevca 20, telefon: 01/230-11-40, 233-45-14, e-mail: urbing@urbing.hr		
Počal pravne osobe koja je izradila plan: M.P.	Odgovorna osoba: Darko Martinec, dipl.ing.arh.	
Koordinator plana: Hrvoje Kujundžić, dipl.ing.arh.		
Stuorni tim u izradi plana: Ljiljana Doležal, dipl.ing.arh. Hrvoje Kujundžić, dipl.ing.arh. Darko Martinec, dipl.ing.arh. Vitoimir Stokić, dipl.ing.arh. John Leko, dipl.ing.prom.		Tomislav Doležal, dipl.ing.građ. Jasmina Kadija, dipl.ing.arh. Zoran Baljkas, dipl.ing.el. Petar Čubrić, ing.el. Zdenko Čelan, dipl.ing.građ.
Počal gradskog vijeća: M.P.	Predsjednik gradskog vijeća: Rade Ivas, dipl.iur.	
Isloženost ovog prostornog plana s kromikom osiguranja: M.P.	Počal nadležnog tijela: M.P.	