


ŠIBENSKO-KNINSKA ŽUPANIJA
GRAD VODICE
**URBANISTIČKI PLAN
UREĐENJA**
NASELJA
VODICE I SRIMA
1.F
**KORIŠTENJE I NAMJENA
POVRŠINA**

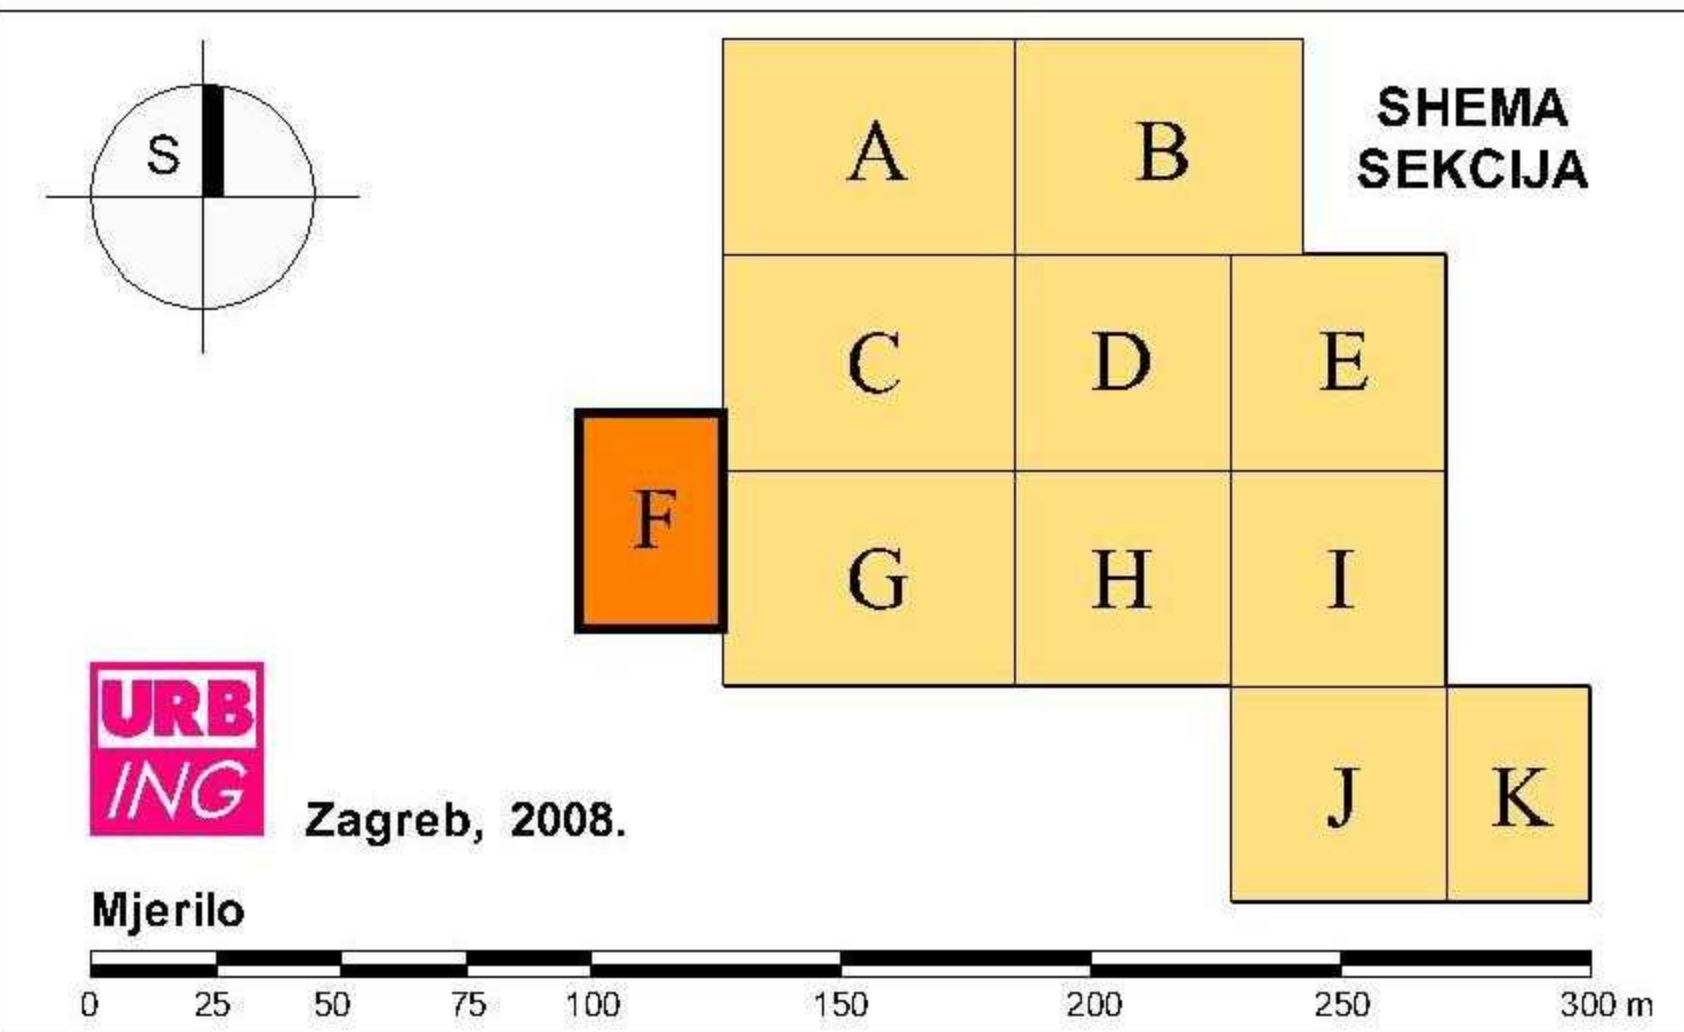

| | |
|---|---|
| Županija: ŠIBENSKO-KNINSKA ŽUPANIJA | |
| Jedinica lokalne samouprave: GRAD VODICE | |
| Naziv prostornog plana: URBANISTIČKI PLAN UREĐENJA NASELJA VODICE I SRIMA | |
| Naziv kartografskog prikaza: KORIŠTENJE I NAMJENA POVRŠINA | |
| Broj kartografskog prikaza: 1.F | Mjerilo kartografskog prikaza: 1 : 2.000 |
| Program mjera za unapređenje stanja u prostoru: Službeni vjesnik Šibensko-kninske županije, br. 12/05 | Odluka predstavničkog tijela o donošenju plana: Službeni vjesnik Šibensko-kninske županije, br. 10/08 |
| Javna rasprava (datum objave): 26.09.2007. (Slobodna Dalmacija) | Javni uvid održan: od 09.10.2007. do 15.11.2007. |
| Pečat tijela odgovornog za provođenje javne rasprave: M.P. | Odgovorna osoba za provođenje javne rasprave: Marko Lugović, dipl.ing.građ. _____ potpis |
| Suglasnost na plan temeljem odredbi članka 45.a Zakona o prostornom uređenju (NN 30/04, 68/06, 61/10 i 32/12) a u svezi primjene odredbi članka 325. Zakona o prostornom uređenju i gradnji (NN 78/07): Klasa: 350-02/08-1/3/15, Urb: 531-08-08-03, Datum: 18.07.2008. Klasa: 350-02/08-13/15, Urb: 531-08-08-6, Datum: 18.09.2008. | |
| Pravna osoba koja je izradila plan: URB/ING, d. o. o. za poslove prostornog uređenja i zaštite okoliša, Zagreb, Av. V. Holjevca 20, tel/fax: 01/230-11-40, 233-45-14, e-mail: urbing@urbing.hr | |
| Pečat pravne osobe koja je izradila plan: M.P. | Odgovorna osoba: Darko Martinec, dipl.ing.arh. _____ potpis |
| Koordinator plana: Hrvoje Kujundžić, dipl.ing.arh. | |
| Stručni tim u izradi plana: Ljiljana Doležal, dipl.ing.arh. Hrvoje Kujundžić, dipl.ing.arh. Darko Martinec, dipl.ing.arh. Vitomir Štokić, dipl.ing.arh. John Leko, dipl.ing.prom. Tomislav Doležal, dipl.ing.građ. Jasmina Kadija, dipl.ing.arh. Zoran Bajkac, dipl.ing.el. Petar Čubrić, ing.el. Zdenko Čelan, dipl.ing.građ. | |
| Pečat gradskog vijeća: M.P. | Predsjednik gradskog vijeća: Rade Ivas, dipl.iur. _____ potpis |
| Istovjetnost ovog prostornog plana s izvornikom osvjerao: _____ potpis | Pečat nadležnog tijela: M.P. |