


ŠIBENSKO-KNINSKA ŽUPANIJA  
GRAD VODICE  
**URBANISTIČKI PLAN  
UREĐENJA**  
NASELJA  
**VODICE I SRIMA**  
1.D  
**KORIŠTENJE I NAMJENA  
POVRŠINA**

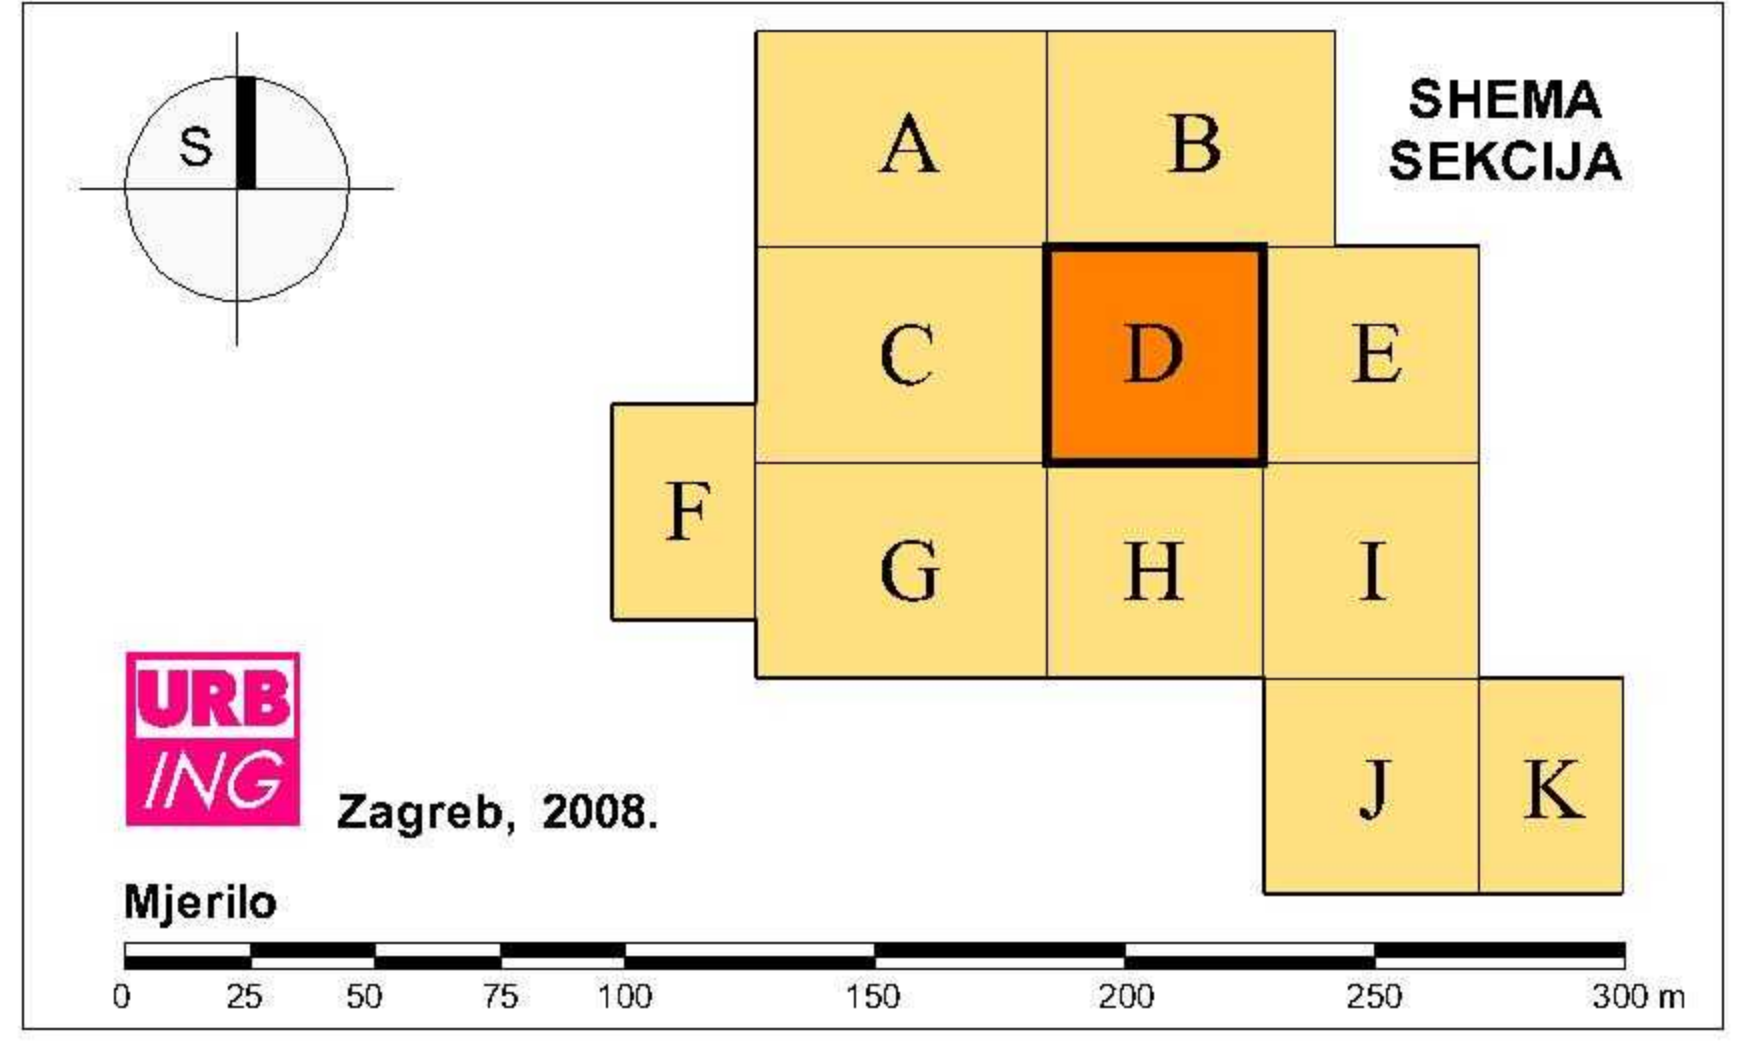

Županija: ŠIBENSKO-KNINSKA ŽUPANIJA	
Jedinica lokalne samouprave: GRAD VODICE	
Naziv prostornog plana: URBANISTIČKI PLAN UREĐENJA NASELJA VODICE I SRIMA	
Naziv kartografskog prikaza: <b>KORIŠTENJE I NAMJENA POVRŠINA</b>	
Broj kartografskog prikaza: <b>1.D</b>	Mjerilo kartografskog prikaza: <b>1 : 2.000</b>
Program mjera za unapređenje stanja u prostoru: Službeni vjesnik Šibensko-kninske županije, br. 12/05	Odluka predlaskavničkog tijela o donošenju plana: Službeni vjesnik Šibensko-kninske županije, br. 10/08
Javna rasprava (datum objave): 26.09.2007. (Slobodna Dalmacija)	Javni uvid održan: od 09.10.2007. do 15.11.2007.
Početak, tjela odgovornog za provođenje javne rasprave: M.P.:	Odgovorna osoba za provođenje javne rasprave: Marko Lugović, dipl.ing.građ. _____ potpis
Suglasnost na plan temeljen odredbi članka 45.a Zakona o prostornom uređenju (NN 30/94, 68/98, 61/00 i 32/02), a u svrhu primjene odredbi članka 325. Zakona o prostornom uređenju i gradnji (NN 78/07): Klasa: 350-02/08-13/15, Urb: 531-06-08-03, Datum: 18.07.2008. Klasa: 350-02/08-13/15, Urb: 531-06-08-6, Datum: 18.09.2008.	
Pravna osoba koja je izradila plan: <b>URBING, d. o. o. za poslove prostornog uređenja i zaštite okoliša, Zagreb,</b> Av. V. Holjevca 20, telefon: 01/230-11-40, 233-45-14, e-mail: urbing@urbing.hr	
Početak pravne osobe koja je izradila plan: M.P.:	Odgovorna osoba: Darko Martinec, dipl.ing.arh. _____ potpis
Koordinator plana: Hrvoje Kujundžić, dipl.ing.arh.	
Stručni tim i izradila plana: Ljiljana Doležal, dipl.ing.arh. Hrvoje Kujundžić, dipl.ing.arh. Darko Martinec, dipl.ing.arh. Vitimir Štokić, dipl.ing.arh. John Leko, dipl.ing.prom.	
Tomislav Doležal, dipl.ing.građ. Jasmina Kadija, dipl.ing.arh. Zoran Baljkas, dipl.ing.el. Petar Čubrić, ing.el. Zdenko Čelan, dipl.ing.građ.	
Početak gradskog vijeća: M.P.:	Predsjednik gradskog vijeća: Rade Ivaz, dipl.iur. _____ potpis
Istovjetnost ovog prostornog plana s izvornikom ovjerava: _____ potpis	Početak nadležnog tijela: M.P.: