


ŠIBENSKO-KNINSKA ŽUPANIJA  
GRAD VODICE  
URBANISTIČKI PLAN  
UREĐENJA  
NASELJA  
**VODICE I SRIMA**  
4.C  
NAČIN I UVJETI GRADNJE

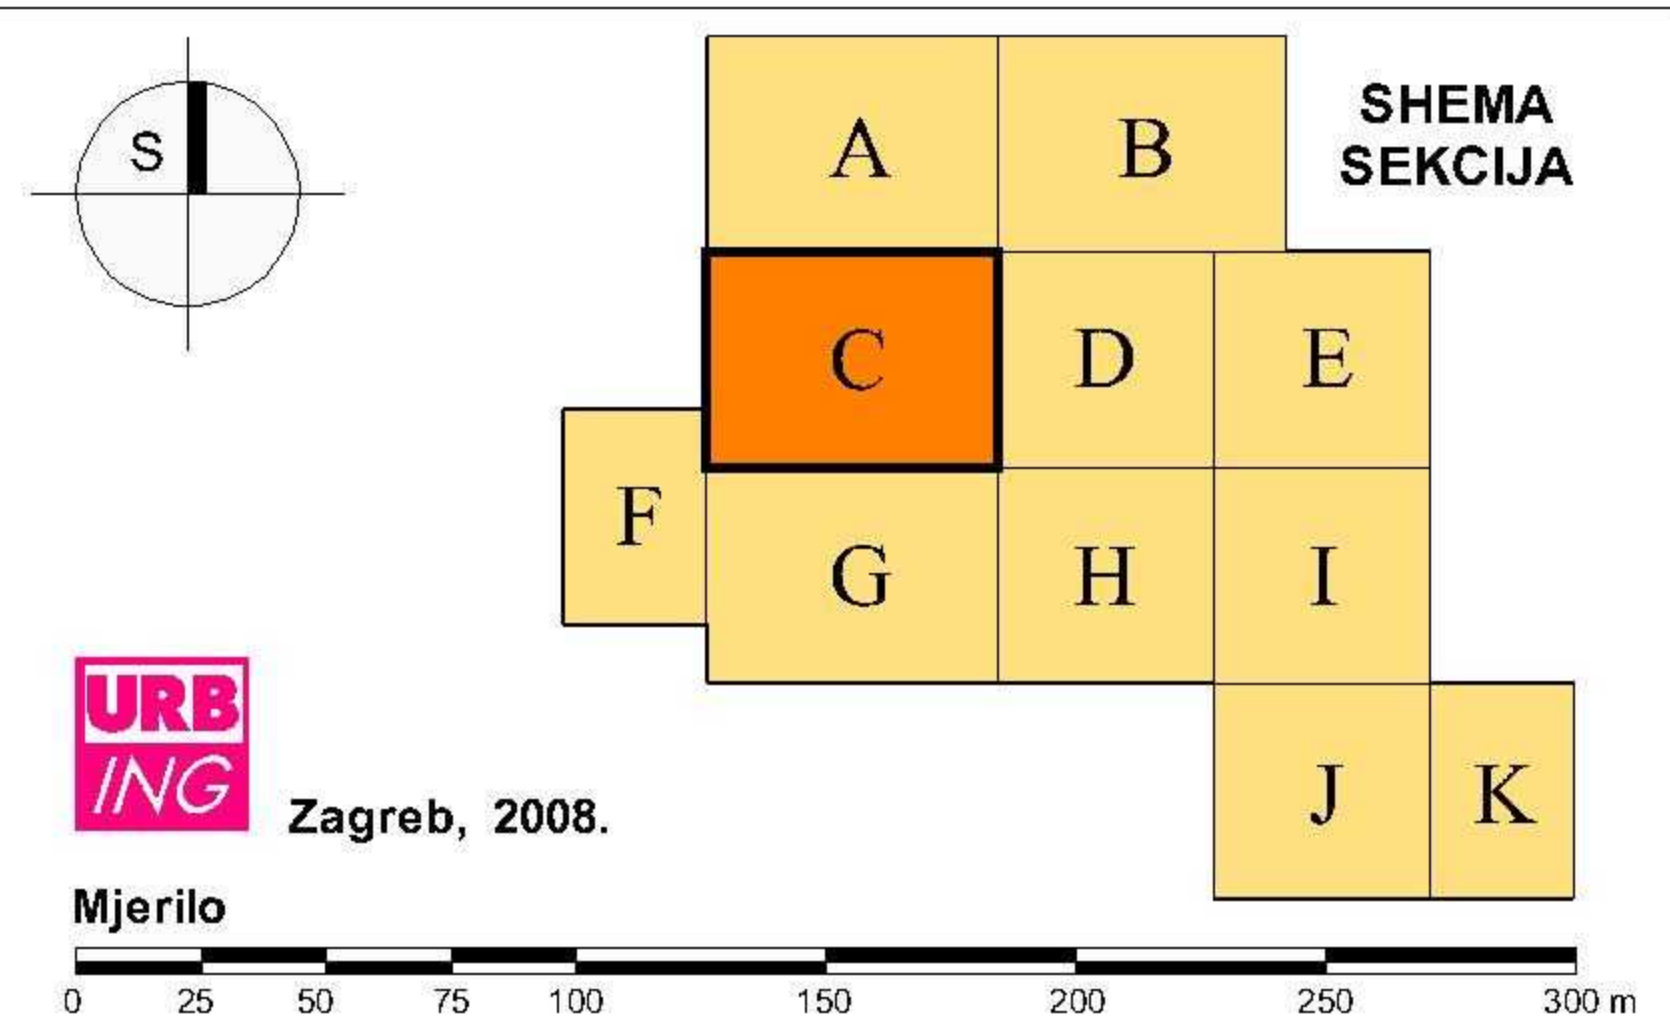

Županija: ŠIBENSKO-KNINSKA ŽUPANIJA	
Jednica lokalne samouprave: GRAD VODICE	
Naziv prostornog plana: URBANISTIČKI PLAN UREĐENJA NASELJA VODICE I SRIMA	
Naziv kartografskog prikaza: <b>NAČIN I UVJETI GRADNJE</b>	
Broj kartografskog prikaza: <b>4.C</b>	Mjerna kartografska skala: <b>1 : 2.000</b>
Program mjera za uređenje stanja u prostoru: Službeni vjesnik Šibensko-kninske županije, br. 12/05	Odluka predstavničkog tijela o donošenju plana: Službeni vjesnik Šibensko-kninske županije, br. 10/08
Javna rasprava (datum objave): 26.09.2007. (Slobodna Dalmacija)	Javni uvid odbran: od 09.10.2007. do 15.11.2007.
Početak tjela odgovornog za provođenje javne rasprave: M.P.	Odgovorna osoba za provođenje javne rasprave: Marko Lugović, dipl.ing.građ. _____
Suglasnost na plan temeljem odredbi članka 45. a Zakona o prostornom uređenju (NN 30/94, 68/98, 61/00 i 32/02), a u stvari primjenom odredbi članka 32b. Zakona o prostornom uređenju i gradnji (NN 76/07). Klasa: 350-02/08-13/15, Urbir: 531-06-08-03, Datum: 18.07.2008. Klasa: 350-02/08-13/15, Urbir: 531-06-06-6, Datum: 18.09.2008.	
Pravna osoba koja je izradila plan: <b>URBING, d. o. o. za poslove prostornog uređenja i zaštite okoliša, Zagreb,</b> Av. V. Holjevca 20, telefon: 01/230-11-40, 233-45-14, e-mail: urbing@urbing.hr	
Početak pravne osobe koja je izradila plan: M.P.	Odgovorna osoba: Darko Martinec, dipl.ing.arh. _____
Koordinator plana: Hrvoje Kujundžić, dipl.ing.arh.	
Stužni tim u izradi plana: Ljiljana Doležal, dipl.ing.arh. Hrvoje Kujundžić, dipl.ing.arh. Darko Martinec, dipl.ing.arh. Vitoimir Stokić, dipl.ing.arh. John Leko, dipl.ing.prom.	
Tomislav Doležal, dipl.ing.građ. Jasmina Kadja, dipl.ing.arh. Zoran Baljkaš, dipl.ing.el. Petar Čuprić, ing.el. Zdenko Čelan, dipl.ing.građ.	
Početak gradskog vijeća: M.P.	Predsjednik gradskog vijeća: Rade Ivas, dipl.iur. _____
Info: Javna rasprava o prostornom uređenju i gradnji u prostornom uređenju: _____	Početak nadležnog tijela: M.P.