


ŠIBENSKO-KNINSKA ŽUPANIJA  
GRAD VODICE  
**URBANISTIČKI PLAN  
UREĐENJA**

NASELJA  
**VODICE I SRIMA**  
2.1.D  
**PROMETNA I ULIČNA  
MREŽA**

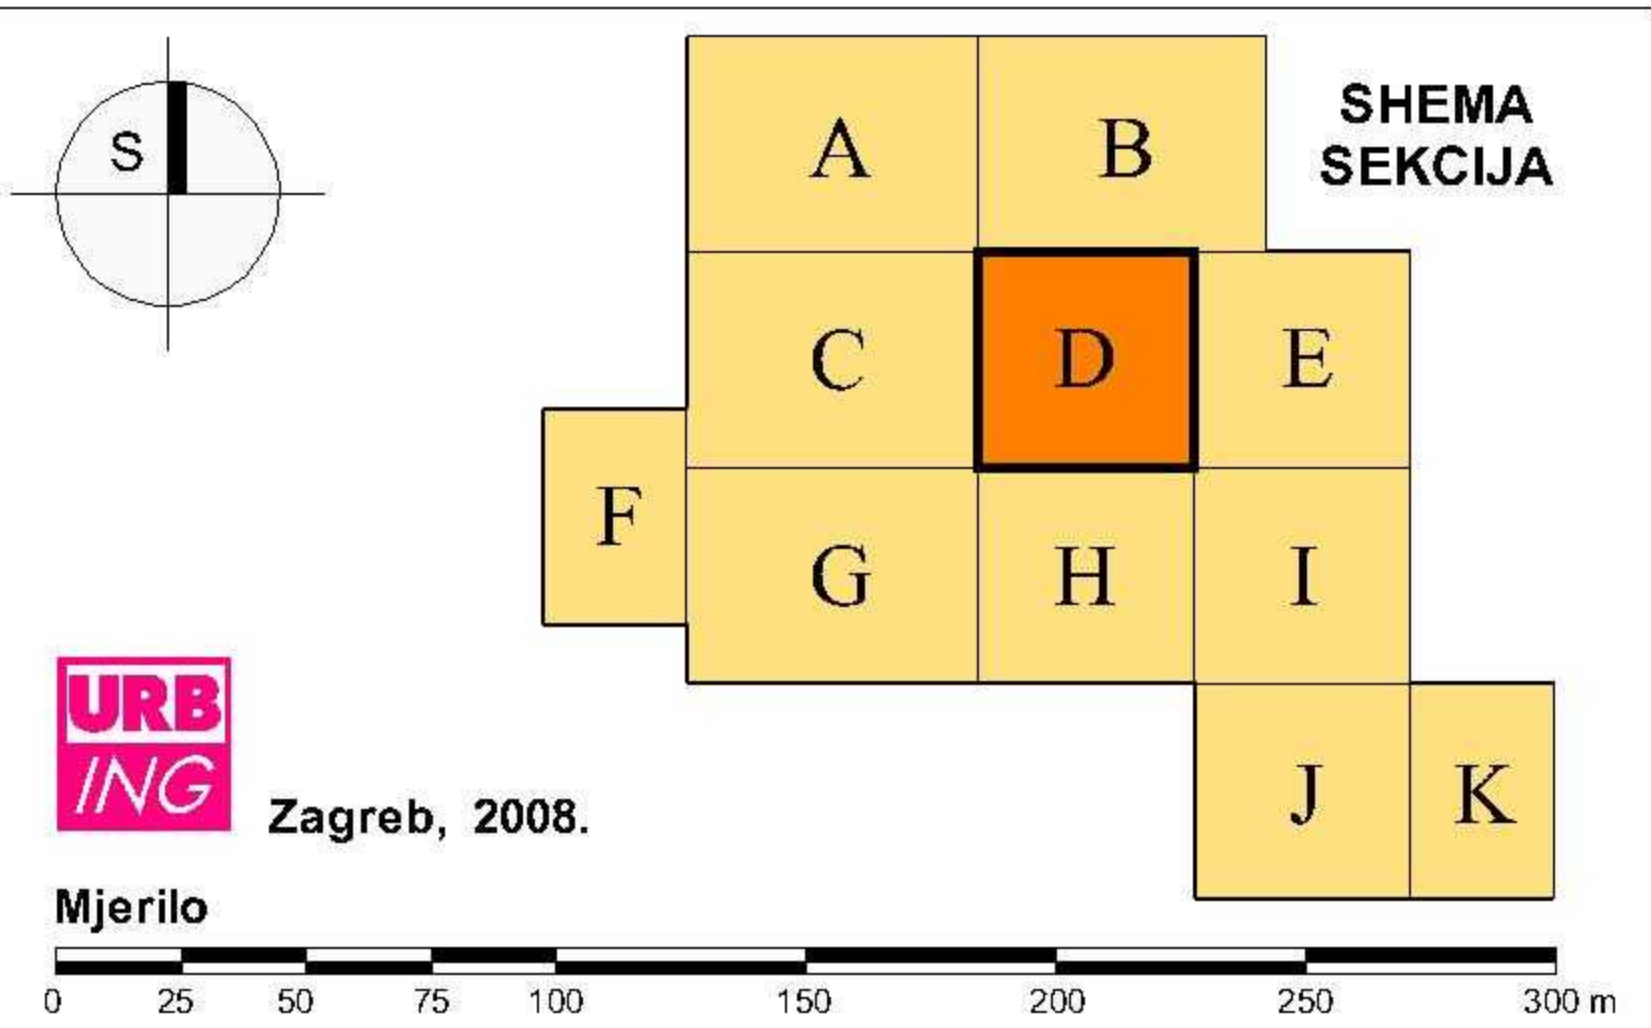

Županija: ŠIBENSKO-KNINSKA ŽUPANIJA	
Jednica lokalne samouprave: GRAD VODICE	
Naziv prostornog plana: URBANISTIČKI PLAN UREĐENJA NASELJA VODICE I SRIMA	
Naziv kartografskog prikaza: <b>PROMETNA I ULIČNA MREŽA</b>	
Broj kartografskog prikaza: <b>2.1.D</b>	Mjerilo kartografskog prikaza: <b>1 : 2.000</b>
Program mjera za unapređenje stanja u prostoru: Službeni vjesnik Šibensko-kninske županije, br. 12/05	Odluka predsjedničkog tijela o donošenju plana: Službeni vjesnik Šibensko-kninske županije, br. 10/08
Javna rasprava (datum objave): 26.09.2007. (Slobodna Dalmacija)	Javni uvid održan: od 09.10.2007. do 15.11.2007.
Pечат, tijelo odgovorno za provođenje javne rasprave:  M.P.:	Odgovorna osoba za provođenje javne rasprave: Marko Lugović, dipl.ing.grad.  potpis:
Suglasnost na plan temeljem odredbi članka 45. a Zakona o prostornom uređenju (NN 30/94, 68/98, 61/00 i 32/02), a u svrhu primjene odredbi članka 325. Zakona o prostornom uređenju i gradnji (NN 78/07): Klasa: 350-02/08-13/15, Urb: 531-06-08-03, Datum: 18.07.2008. Klasa: 350-02/08-13/15, Urb: 531-06-08-6, Datum: 18.09.2008.	
Pravna osoba koja je izradila plan: <b>URBING, d. o. o. za poslove prostornog uređenja i zaštite okoliša, Zagreb,</b> Av. V. Holjevca 20, telefon: 01/230-11-40, 233-45-14, e-mail: urbing@urbing.hr	
Pечат pravne osobe koja je izradila plan:  M.P.:	Odgovorna osoba: Darko Martinec, dipl.ing.arh.  potpis:
Koordinator plana: Hrvoje Kujundžić, dipl.ing.arh.	
Stručni tim i izradila plan: Ljiljana Doležal, dipl.ing.arh. Hrvoje Kujundžić, dipl.ing.arh. Darko Martinec, dipl.ing.arh. Vitimir Štokić, dipl.ing.arh. John Leko, dipl.ing.prom.	
Tomislav Doležal, dipl.ing.grad. Jasmina Kadija, dipl.ing.arh. Zoran Baljkas, dipl.ing.el. Petar Čubrić, ing.el. Zdenko Čelan, dipl.ing.grad.	
Pечат gradskog vijeća:  M.P.:	Predsjednik gradskog vijeća: Rade Ivaz, dipl.iur.  potpis:
Istovjetnost ovog prostornog plana s izvornikom ovjerava:  potpis:	Pечат nadležnog tijela:  M.P.: