


ŠIBENSKO-KNINSKA ŽUPANIJA
GRAD VODICE
**URBANISTIČKI PLAN
UREĐENJA**

NASELJA
VODICE I SRIMA
2.1.I
**PROMETNA I ULIČNA
MREŽA**

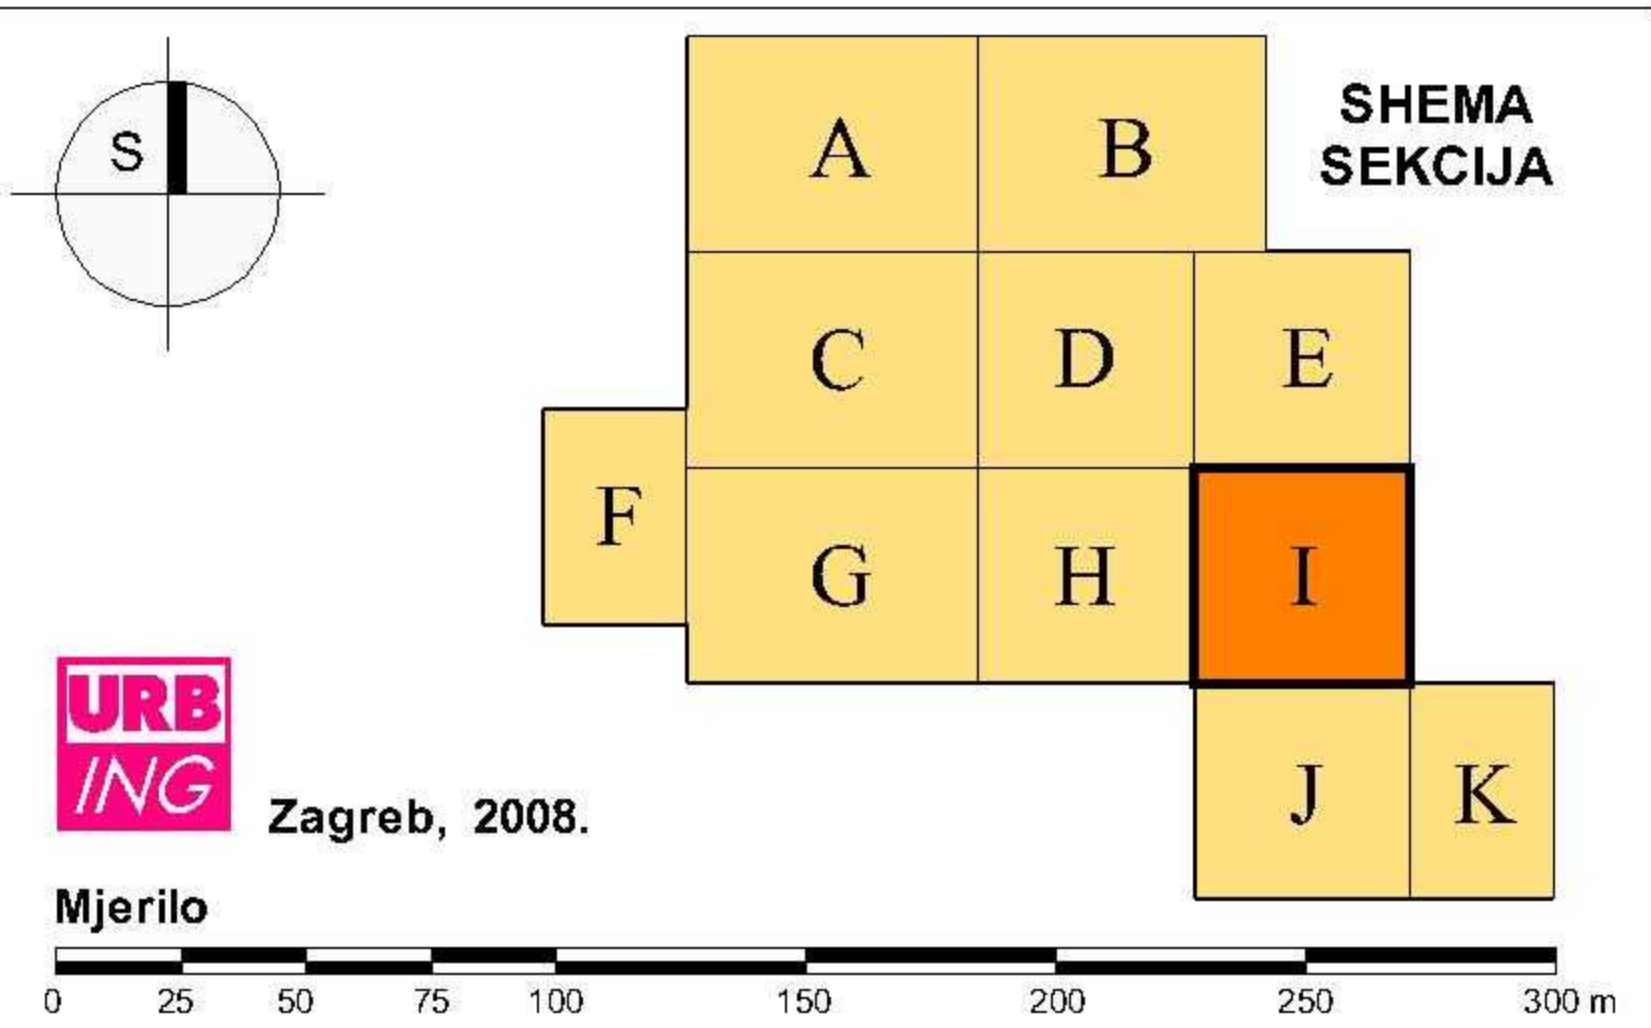

Županija: ŠIBENSKO-KNINSKA ŽUPANIJA	
Jednica lokalne samouprave: GRAD VODICE	
Naziv prostornog plana: URBANISTIČKI PLAN UREĐENJA NASELJA VODICE I SRIMA	
Naziv kartografskog prikaza: PROMETNA I ULIČNA MREŽA	
Broj kartografskog prikaza: 2.1.I	Mjerilo kartografskog prikaza: 1 : 2.000
Program mjera za unapređenje stanja u prostoru: Službeni vjesnik Šibensko-kninske županije, br. 12/05	Odluka predsjedničkog tijela o donošenju plana: Službeni vjesnik Šibensko-kninske županije, br. 10/08
Javna rasprava (datum objave): 26.09.2007. (Slobodna Dalmacija)	Javni uvid odrazom: od 09.10.2007. do 15.11.2007.
Početak tijela odgovornog za provođenje javne rasprave: M.P.:	Odgovorna osoba za provođenje javne rasprave: Marko Lugović, dipl.ing.grad. potpis:
Suglasnost na plan temeljem odredbi članka 45.a Zakona o prostornom uređenju (NN 30/94, 68/98, 61/00 i 32/02), a u svrhu primjene odredbi članka 325. Zakona o prostornom uređenju i gradnji (NN 78/07): Klasa: 350-02/08-13/15, Urbr: 531-06-08-03, Datum: 18.07.2008. Klasa: 350-02/08-13/15, Urbr: 531-06-08-6, Datum: 18.09.2008.	
Pravna osoba koja je izradila plan: URBING, d. o. o. za poslove prostornog uređenja i zaštite okoliša, Zagreb, Av. V. Holjevca 20, telefaks: 01/230-11-40, 233-45-14, e-mail: urbing@urbing.hr	
Početak pravne osobe koja je izradila plan: M.P.:	Odgovorna osoba: Darko Martinec, dipl.ing.arh. potpis:
Koordinator plana: Hrvoje Kujundžić, dipl.ing.arh.	
Stručni tim i izradila plan: Ljiljana Doležal, dipl.ing.arh. Hrvoje Kujundžić, dipl.ing.arh. Darko Martinec, dipl.ing.arh. Vitimir Štokić, dipl.ing.arh. John Leko, dipl.ing.prom.	
Tomislav Doležal, dipl.ing.grad. Jasmina Kadija, dipl.ing.arh. Zoran Baljkas, dipl.ing.el. Petar Čubrčić, ing.el. Zdenko Čelan, dipl.ing.grad.	
Početak gradskog vijeća: M.P.:	Predsjednik gradskog vijeća: Rade Ivas, dipl.iur. potpis:
Istovjetnost ovog prostornog plana s izvornikom ovjerava: potpis:	Početak nadležnog tijela: M.P.: