




ŠIBENSKO-KNINSKA ŽUPANIJA
GRAD VODICE
**URBANISTIČKI PLAN
UREĐENJA**
NASELJA
VODICE I SRIMA
2.1.G
**PROMETNA I ULIČNA
MREŽA**

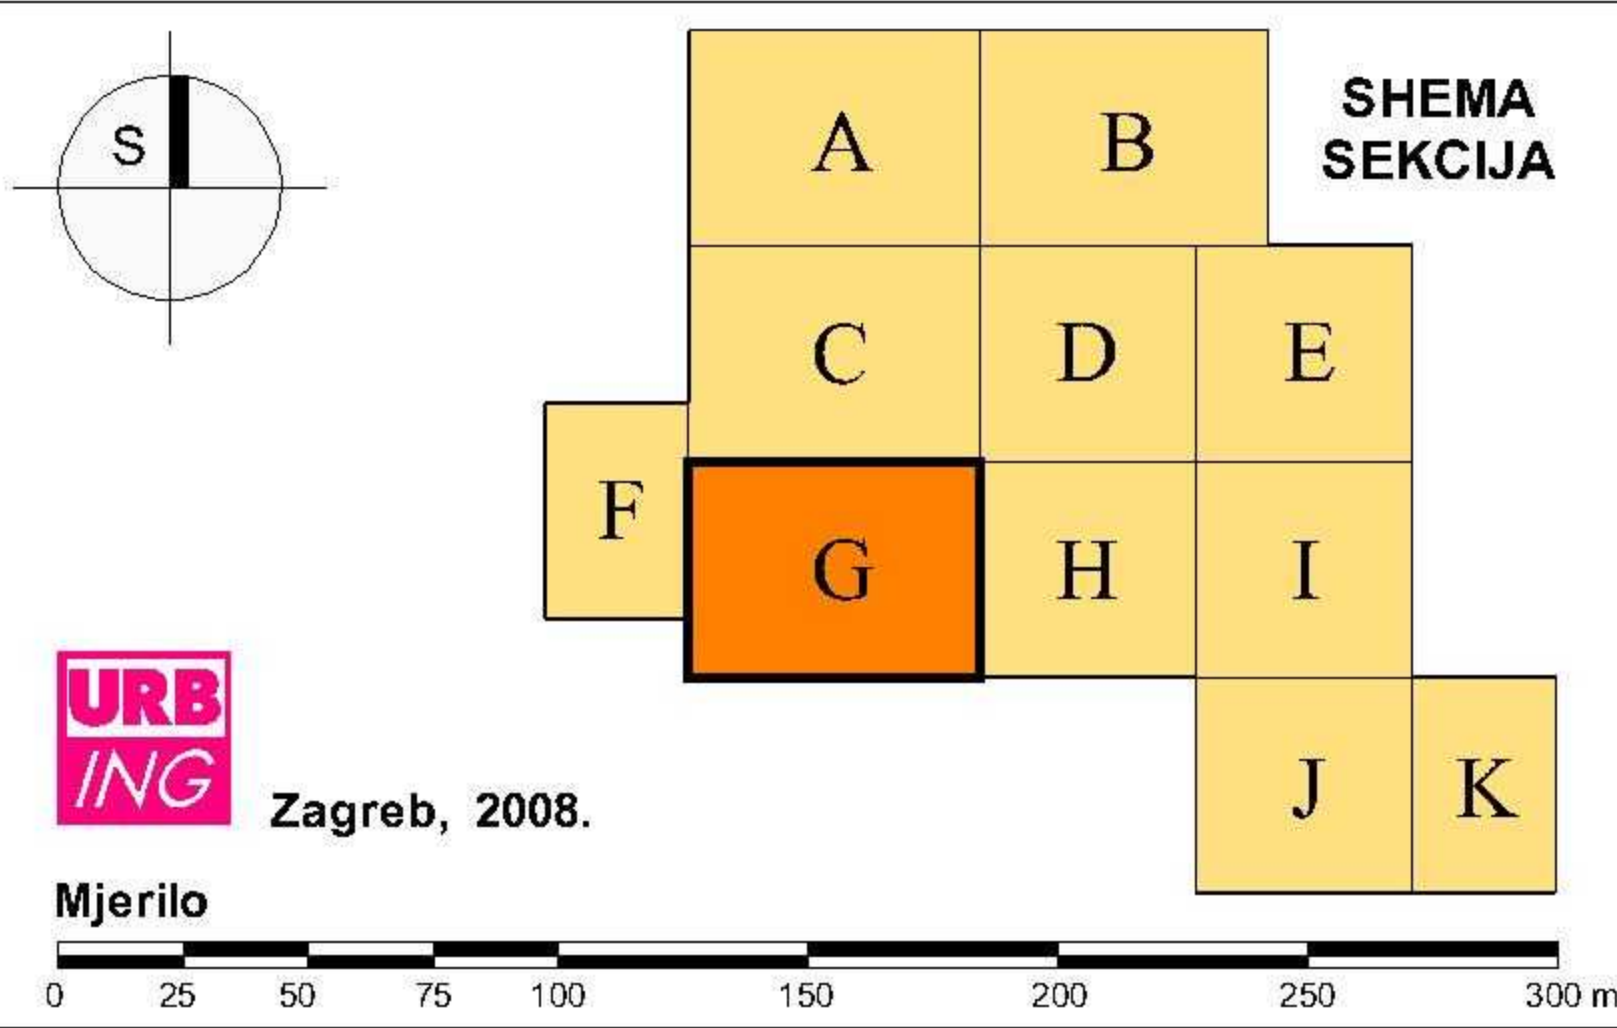

Županija: ŠIBENSKO-KNINSKA ŽUPANIJA	
Jednina lokalne samouprave: GRAD VODICE	
Naziv prostornog plana: URBANISTIČKI PLAN UREĐENJA NASELJA VODICE I SRIMA	
Naziv kartografskog prikaza: PROMETNA I ULIČNA MREŽA	
Broj kartografskog prikaza: 2.1.G	Mjerilo kartografskog prikaza: 1 : 2.000
Program mjera za unapređenje stanja u prostoru: Službeni vjesnik Šibensko-kninske županije, br. 12/05	Odluka predstavničkog tijela o donošenju plana: Službeni vjesnik Šibensko-kninske županije, br. 10/08
Javna rasprava (datum objave): 26.09.2007. (Slobodna Dalmacija)	Javni uvid odbran: od 09.10.2007. do 15.11.2007.
Počal tijela odgovornog za provođenje javne rasprave: M.P.	Odgovorna osoba za provođenje javne rasprave: Marko Lugović, dipl.ing.građ. pošle
Suglasnost na plan temeljem odredbi članka 45. a Zakona o prostornom uređenju (NN 30/94, 68/98, 61/00 i 32/02) a u svrhu primjene odredbi članka 32b. Zakona o prostornom uređenju i gradnji (NN 76/07): Klasa: 350-02/08-13/15, Urb: 531-06-08-03, Datum: 18.07.2008., Klasa: 350-02/08-13/15, Urb: 531-06-06-6, Datum: 18.09.2008.	
Pravna osoba koja je izradila plan: URBING, d. o. o. za poslove prostornog uređenja i zaštite okoliša, Zagreb, Av. V. Hodec 20, telefon: 01/230-11-40, 233-45-14, e-mail: urbing@urbing.hr	
Počal pravne osobe koja je izradila plan: M.P.	Odgovorna osoba: Darko Martinec, dipl.ing.arh. pošle
Koordinator plana: Hrvoje Kujundžić, dipl.ing.arh.	
Stuovi tim u izradi plana: Ljiljana Doležal, dipl.ing.arh. Hrvoje Kujundžić, dipl.ing.arh. Darko Martinec, dipl.ing.arh. Vitimir Štokić, dipl.ing.arh. John Leko, dipl.ing.prom.	
Tomislav Doležal, dipl.ing.građ. Jasmina Kadija, dipl.ing.arh. Zoran Baljkas, dipl.ing.el. Petar Čuprić, ing.el. Zdenko Čelan, dipl.ing.građ.	
Počal gradskog vijeća: M.P.	Predsjednik gradskog vijeća: Rade Ivas, dipl.iur. pošle
Informacija ovog prostornog plana o krovnom osiguranju: M.P.	Počal nadležnog tijela: M.P.