


ŠIBENSKO-KNINSKA ŽUPANIJA  
GRAD VODICE  
**URBANISTIČKI PLAN  
UREĐENJA**  
NASELJA  
**VODICE I SRIMA**  
3.G  
**UVJETI KORIŠTENJA,  
UREĐENJA I ZAŠTITE**

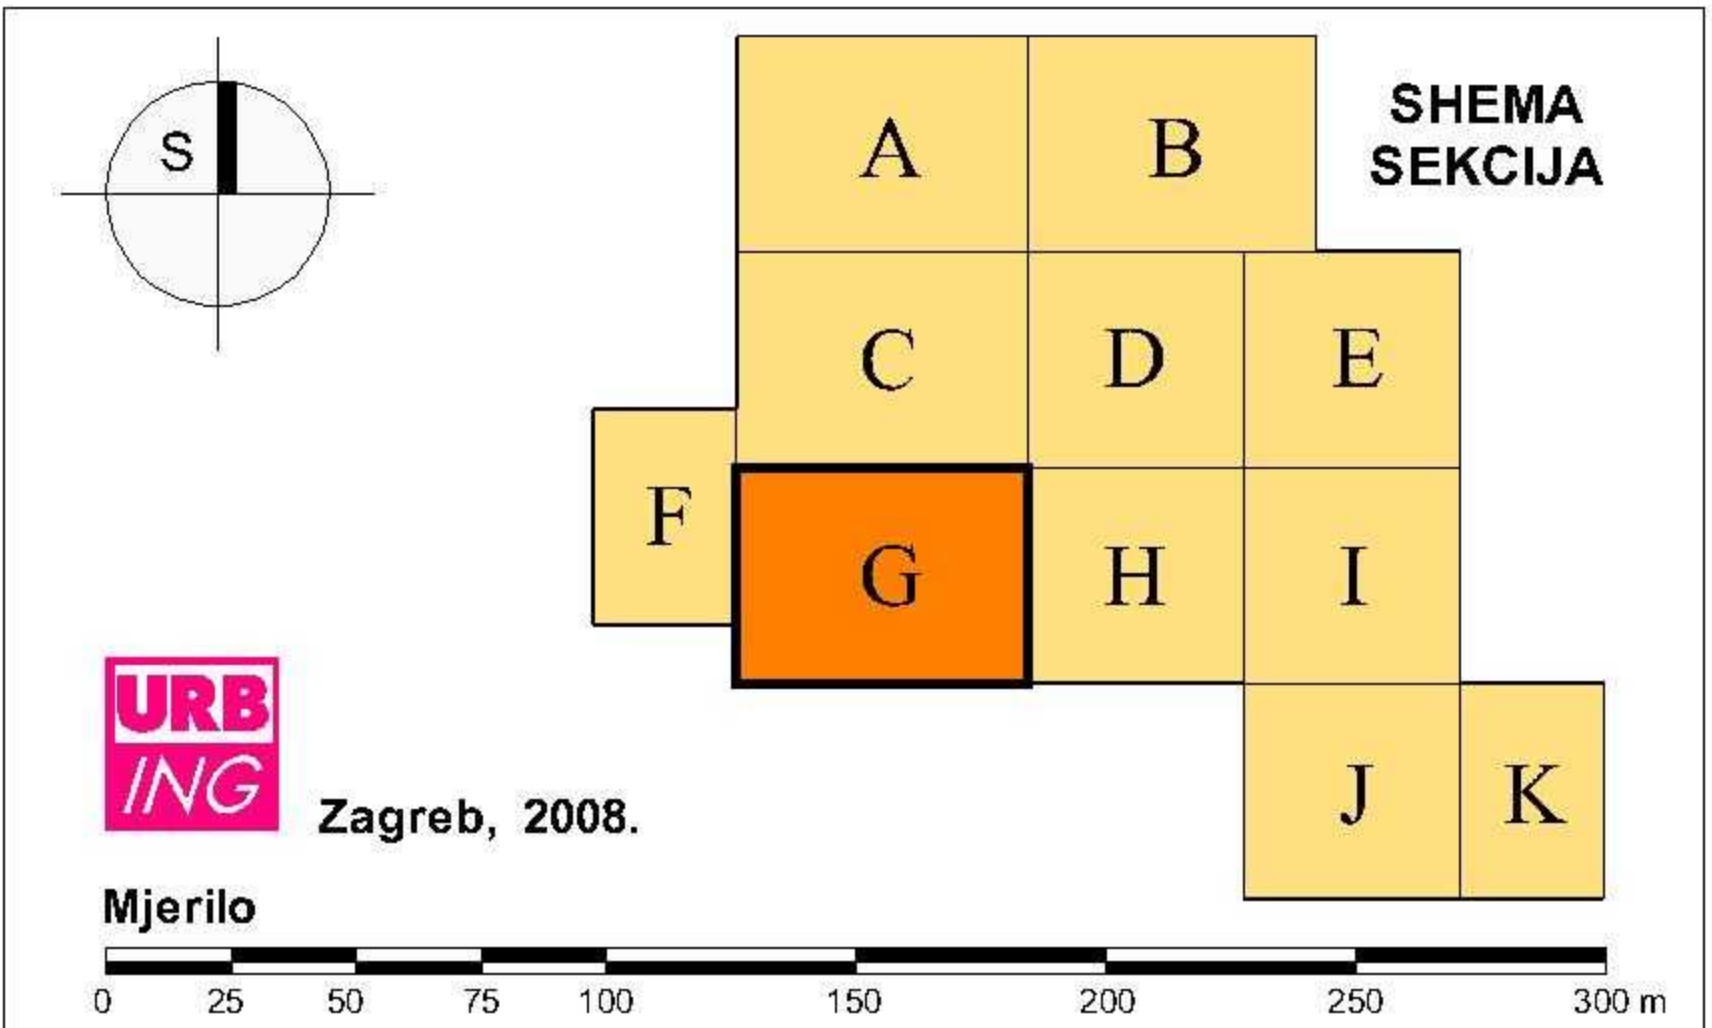

Županija: ŠIBENSKO-KNINSKA ŽUPANIJA	
Jedinična lokalna samouprava: GRAD VODICE	
Naziv prostornog plana: URBANISTIČKI PLAN UREĐENJA NASELJA VODICE I SRIMA	
Naziv kartografskog prikaza: UVJETI KORIŠTENJA, UREĐENJA I ZAŠTITE POVRŠINA	
Broj kartografskog prikaza: 3.G	Mjerna kartografskog prikaza: 1 : 2.000
Program mjera za unapređenje stanja u prostoru: Službeni vjesnik Šibensko-kninske županije, br. 12/05	Odluka predstavničkog tijela o donošenju plana: Službeni vjesnik Šibensko-kninske županije, br. 10/08
Javna rasprava (datum objave): 26.09.2007. (Slobodna Dalmacija)	Javni uvid odraz: od 09.10.2007. do 15.11.2007.
Početak tijela odgovornog za provođenje javne rasprave: M.P.	Odgovorna osoba za provođenje javne rasprave: Marko Lugović, dipl.ing.građ.
Suglasnost na plan temeljem odredbi članka 45. a Zakona o prostornom uređenju (NN 30/94, 68/98, 61/00 i 32/02) a u izvori primjenjive odredbe članka 325. Zakona o prostornom uređenju i gradnji (NN 76/07): Klasa: 350-02/08-13/15, Urbir: 531-06-08-03, Datum: 18.07.2008., Klasa: 350-02/08-13/15, Urbir: 531-06-06-6, Datum: 18.09.2008.	
Pravna osoba koja je izradila plan: <b>URBING, d. o. o. za poslove prostornog uređenja i zaštite okoliša, Zagreb,</b> Av. V. Holjevca 20, telefon: 01/230-11-40, 233-45-14, e-mail: urbing@urbing.hr	
Početak pravne osobe koja je izradila plan: M.P.	Odgovorna osoba: Darko Martinec, dipl.ing.arh.
Koordinator plan: Hrvoje Kujundžić, dipl.ing.arh.	
Stužni tim u izradi plan: Ljiljana Doležal, dipl.ing.arh. Hrvoje Kujundžić, dipl.ing.arh. Darko Martinec, dipl.ing.arh. Vitimir Štokić, dipl.ing.arh. John Leko, dipl.ing.prom.	
Tomislav Doležal, dipl.ing.građ. Jasmina Kadija, dipl.ing.arh. Zoran Baljkas, dipl.ing.el. Petar Čuprić, ing.el. Zdenko Čelan, dipl.ing.građ.	
Početak gradskog vijeća: M.P.	Predsjednik gradskog vijeća: Rade Ivas, dipl.iur.
Info: Gradski ured ovog prostornog plana s kromikom izvještaja: M.P.	Početak nadležnog tijela: M.P.