


ŠIBENSKO-KNINSKA ŽUPANIJA
GRAD VODICE
URBANISTIČKI PLAN
UREĐENJA

NASELJA


VODICE I SRIMA

3.A

UVJETI KORIŠTENJA,
UREĐENJA I ZAŠTITE

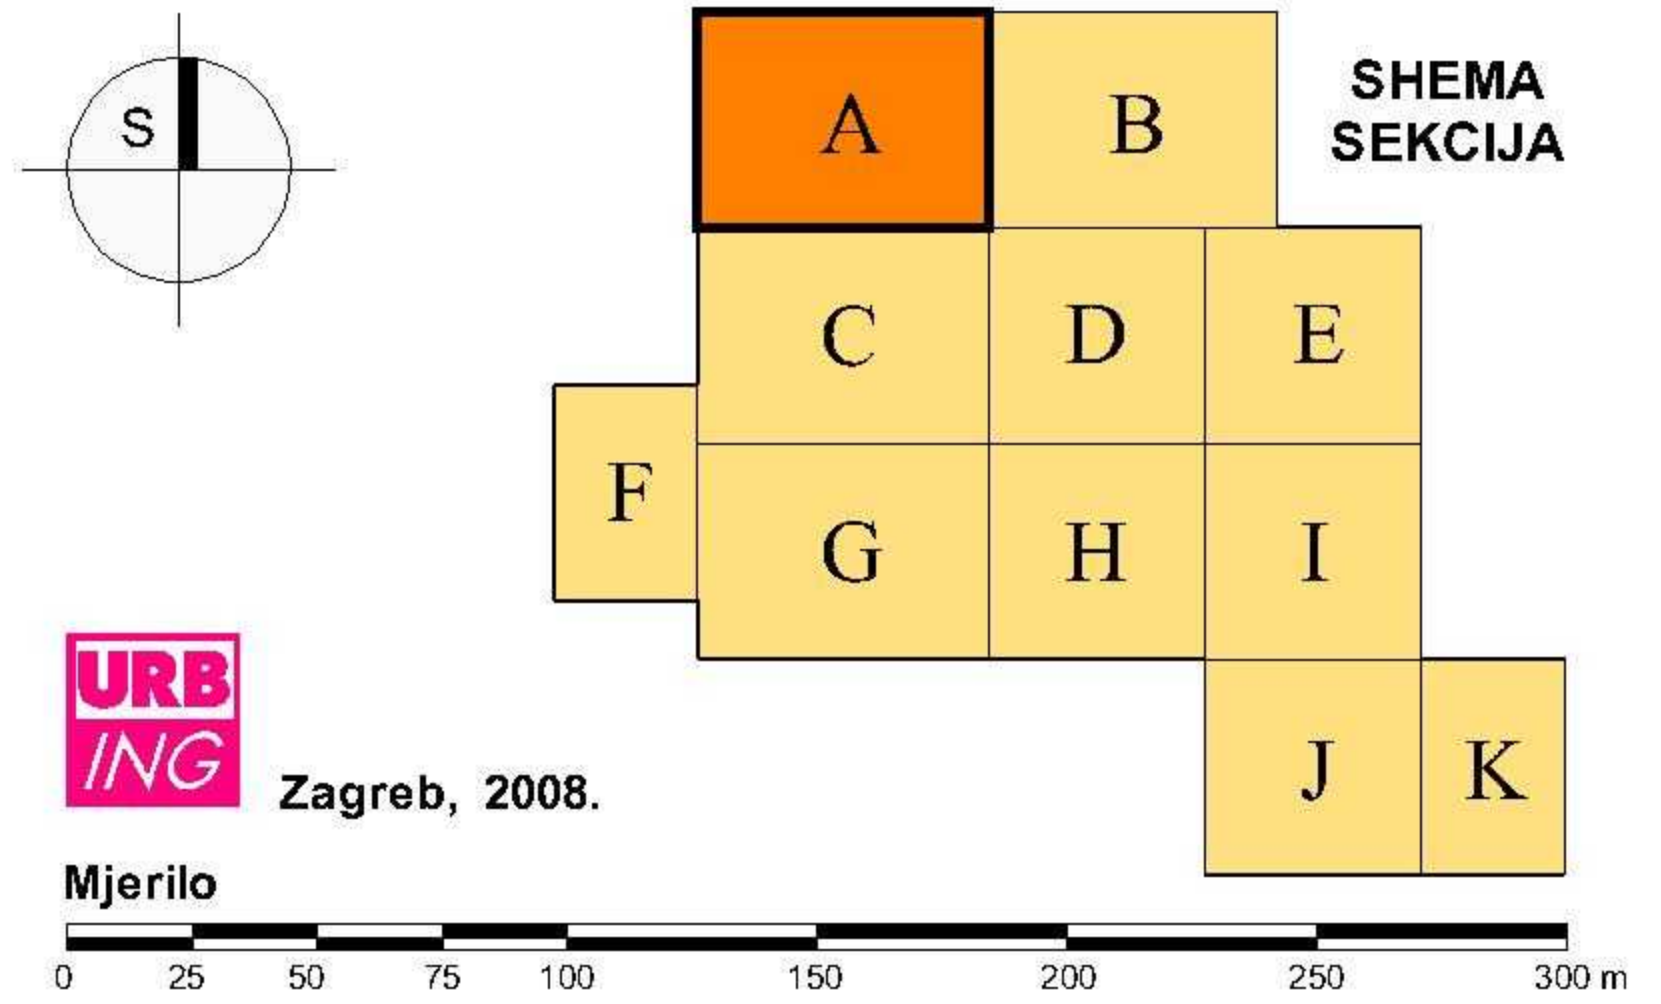

Zagreb, 2008.

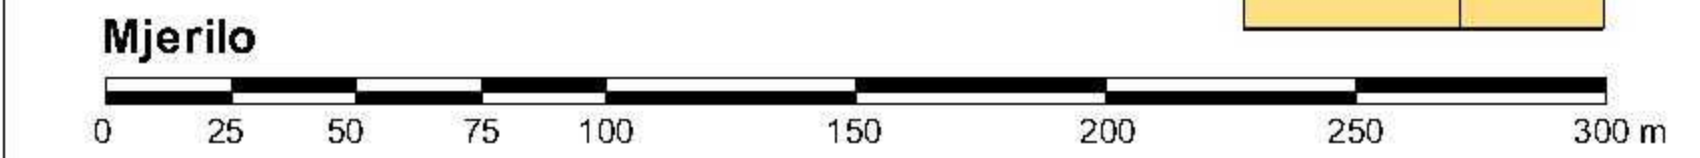

Županija: ŠIBENSKO-KNINSKA ŽUPANIJA	
Jedinična lokalna samouprava: GRAD VODICE	
Naziv prostornog plana: URBANISTIČKI PLAN UREĐENJA NASELJA VODICE I SRIMA	
Naziv kartografskog prikaza: UVJETI KORIŠTENJA, UREĐENJA I ZAŠTITE POVRŠINA	
Broj kartografskog prikaza: 3.A	Mjerna kartografskog prikaza: 1 : 2.000
Program mjera za unapređenje stanja u prostoru: Službeni vjesnik Šibensko-kninske županije, br. 12/05	Odluka predstavničkog tijela o donošenju plana: Službeni vjesnik Šibensko-kninske županije, br. 10/08
Javna rasprava (datum objave): 26.09.2007. (Slobodna Dalmacija)	Javni uvid odbran: od 09.10.2007. do 15.11.2007.
Počal tijela odgovornog za provođenje javne rasprave: M.P.	Odgovorna osoba za provođenje javne rasprave: Marko Lugović, dipl.ing.grad.
Suglasnost na plan temeljem odluke žanika 45 a Zakona o prostornom uređenju (NN 30/94, 68/98, 61/00 i 32/02), a u izvri primjenom odluke žanika 325 a Zakona o prostornom uređenju i gradnji (NN 76/07): Klasa: 350-02/08-13/15, Ubr: 531-06-08-03, Datum: 18.07.2008., Klasa: 350-02/08-13/15, Ubr: 531-06-06-6, Datum: 18.09.2008.	
Pravna osoba koja je izradila plan: URBING, d. o. o. za poslove prostornog uređenja i zaštite okoliša, Zagreb, Av.V.Hojevca 20, telefex: 01/230-11-40, 233-45-14, e-mail: urbing@urbing.hr	
Počal pravne osobe koja je izradila plan: M.P.	Odgovorna osoba: Darko Martinec, dipl.ing.arh.
Koordinator plan: Hrvoje Kujundžić, dipl.ing.arh.	
Stuovi tim u izradi plan: Ljiljana Doležal, dipl.ing.arh. Hrvoje Kujundžić, dipl.ing.arh. Darko Martinec, dipl.ing.arh. Vitimir Stokić, dipl.ing.arh. John Leko, dipl.ing.prom.	
Tomislav Doležal, dipl.ing.grad. Jasmina Kadja, dipl.ing.arh. Zoran Baljkas, dipl.ing.el. Petar Čubrić, ing.el. Zdenko Čelan, dipl.ing.grad.	
Počal gradskog vijeća: M.P.	Predsjednik gradskog vijeća: Rade Ivas, dipl.iur.
Info: Jednostavni ovog prostornog plana u kromskom izvještaju: M.P.	Počal nadležnog tijela: M.P.