



geoprojekt

Dioničko društvo za geodetske poslove, građevinsko projektiranje i nadzor
Sukoišanska 43, 21000 Split, Hrvatska

Centrala: 021 277-110
FAX: 021 277-144
Ž.R: 2390001-1100329960
OIB: 25623466485
E-mail: geoprojekt@geoprojekt.hr
Web: www.geoprojekt.hr
BIC: HPBZHR2X
IBAN: HR53239001-1100329960

**IZMJENE I DOPUNE PROSTORNOG PLANA
UREĐENJA GRADA VODICA ZA PODRUČJE LUKE
„PEROLIN GAT“ U PRVIĆ ŠEPURINI**

KONAČNI PRIJEDLOG

Split, prosinac, 2016.



Naziv plana:
IZMJENE I DOPUNE PROSTORNOG
PLANA UREĐENJA GRADA VODICA
ZA PODRUČJE LUKE „PEROLIN GAT“
U PRVIĆ ŠEPURINI

Investitor:
GRAD VODICE
Ive Čače 8
22211 Vodice

PROSTOR ZA OVJERU

Faza izrade:	Konačni prijedlog
Vrsta projekta:	Dokument prostornog uređenja
Evidencijski broj projekta	TD 655 – U7/4-4
Izrađivač plana (pravna osoba):	Geoprojekt d.d.
Odgovorna osoba u pravnoj osobi:	Marin Skopljak, dipl. ing. građ.
Odgovorna voditeljica plana:	Ivana Bojić, dipl. ing. arh.
Stručni tim:	Ivana Bojić, dipl. ing. arh. Gorana Barbarić, mag. ing. arh. Slavena Polić, mag. ing. arch.
Datum:	Prosinac, 2016.

Predsjednik Uprave

Marin Skopljak, dipl. ing. građ.



Sadržaj:

1. OPĆI DIO

- 1.1. Izvod iz sudskog registra za Geoprojekt d.d.
- 1.2. Suglasnost Ministarstva (MGiPU) za izradu prostornih planova
- 1.3. Rješenje Komore (HKA) za ovlaštenu arhitekticu
- 1.4. Rješenje o imenovanju odgovorne voditeljice plana

2. TEKSTUALNI DIO – ODREDBE ZA PROVOĐENJE

3. GRAFIČKI DIO

- | | | |
|-----|--|-----------|
| 1. | Lokacija obuhvata izmjene i dopune PPUG-a | M 1:25000 |
| 4.5 | Lučko područje Perolin gat, kopneni i morski dio | M 1:5000 |

* napomena: kartografski prikazi su ispisani samo za obuhvat izmjena i dopuna

4. PRILOZI

Obrazloženje
Sažetak za javnost
Nacrt Odluke o donošenju



1. OPĆI DIO



REPUBLIKA HRVATSKA
TRGOVAČKI SUD U SPLITU

IZVADAK IZ SUDSKOG REGISTRA

SUBJEKT UPISA

PREDMET POSLOVANJA:

7 *	podloga za prostorno planiranje i graditeljsko projektiranje, izradom geodetskoga projekta, izradom elaborata o iskolčenju građevine, kontrolnih geodetskih mjerenja pri izgradnji i održavanju građevina (praćenje mogućih pomaka)
7 *	- iskolčenje građevina, izvedbom posebnih geodetskih podloga za zaštićena i štice područja, izrada projektne dokumentacije za vodnogospodarske građevine i vodne sustave
9 *	- izrada elaborata izrade Hrvatske osnovne karte ortofotokarata
9 *	- izrada elaborata prevođenja katastarskog plana u digitalni oblik
9 *	- izrada elaborata prevođenja digitalnog katastarskog plana u zadanu strukturu
9 *	- izrada elaborata za homogenizaciju katastarskog plana
9 *	- izrada projekta komasacije poljoprivrednog zemljišta i geodetski poslovi koji se obavljaju u okviru komasacije poljoprivrednog zemljišta
9 *	- izrada geodetskog projekta
9 *	- stručni nadzor nad:
9 *	- izradom elaborata katastra vodova i stručnih geodetskih poslova za potrebe pružanja geodetskih usluga
9 *	- tehničkim vodenjem katastra vodova
9 *	- izradom posebnih geodetskih podloga za potrebe izrade dokumenata i akata prostornog uređenja
9 *	- izradom posebnih geodetskih podloga za potrebe projektiranja
9 *	- izradom geodetskih elaborata stanja građevine prije rekonstrukcije
9 *	- izradom geodetskoga projekta
9 *	- iskolčenjem građevina i izradom elaborata iskolčenja građevine
9 *	- izradom geodetskog situacijskog nacrtu
9 *	- izradom posebnih geodetskih podloga za zaštićena i štice područja
9 *	- hidrografska izmjera mora
9 *	- marinska geodezija i snimanje objekata u priobalju, moru, morskom dnu i podmorju
9 *	- stručni poslovi prostornog uređenja
9 *	- projektiranje, građenje, uporaba i uklanjanje građevina
9 *	- nadzor nad gradnjom

D004, 2016-08-04 09:51:40 Stranica: 2 od 5

REPUBLIKA HRVATSKA
TRGOVAČKI SUD U SPLITU

IZVADAK IZ SUDSKOG REGISTRA

SUBJEKT UPISA

MBS: 060008757

OIB: 25623466485

TVRTKA:

1 GEOPROJEKT, dioničko društvo za geodetske poslove, građevinsko projektiranje i nadzor

1 GEOPROJEKT, d.d.

SJEDIŠTE/ADRESA:

1 Split (Grad Split)
Sukošanska 43

PRAVNI OBLIK:

1 dioničko društvo

PREDMET POSLOVANJA:

1 70.20

- Iznajmljivanje vlastitih nekretnina
- Izrada podloga i geodetskih elaborata
- Izrada elaborata stalnih geodetskih točaka za potrebe osnovnih geodetskih radova
- Izvođenje geodetskih radova za potrebe izmjere, označavanja i održavanja državne granice
- Izrada elaborata topografske izmjere i izrada državnih karata
- Izrada elaborata katastarske izmjere i tehničke reambulacije
- Izrada parcelacijskih i drugih geodetskih elaborata katastra zemljišta
- Izrada parcelacijskih i drugih geodetskih elaborata katastra nekretnina
- Izrada elaborata katastra vodova i tehničko vodenje katastra vodova
- Izrada posebnih geodetskih podloga za prostorno planiranje i graditeljsko projektiranje, izradom geodetskoga projekta, izradom elaborata o iskolčenju građevine, kontrolna geodetska mjerenja pri izgradnji i održavanju građevina (praćenje mogućih pomaka)
- Izrada situacijskih nacrtu za objekte za koje ne treba izraditi geodetski projekt
- Iskolčenje građevina
- Izrada posebnih geodetskih podloga za zaštićena i štice područja
- Geodetski radovi u komasacijama
- Poslovi stručnog nadzora nad: izradom elaborata katastra vodova i tehničkog vodenja katastra vodova, izradom posebnih geodetskih

D004, 2016-08-04 09:51:40 Stranica: 1 od 5



REPUBLIKA HRVATSKA TRGOVAČKI SUD U SPLITU		IZVADAK IZ SUDSKOG REGISTRA	
SUBJEKT UPISA		SUBJEKT UPISA	
PREDMET POSLOVANJA:		OSOBNE OVLAŠTENE ZA ZASTUPANJE:	
11 *	- ispitivanje električnih, gromobranskih instalacija, uzemljivača i zaštite od statičkog elektriciteta	15	Mirko Smiljanić, OIB: 24927988999 Split, kneza Lj. Posavskog 12
11 *	- ispitivanje ventilacijskih i klimatizacijskih uređaja, instalacija za centralno grijanje, kanalizacijskih instalacija, sabirnih i septičkih jama i mastolova	15	- član uprave
11 *	- provođenje energetskih pregleda i energetsko certificiranje zgrada	15	- zastupa društvo skupno s još jednim članom uprave od 1. kolovoza 2016.g.
11 *	- tehničko savjetovanje i savjetodavne usluge na području industrijske, javne i osobne sigurnosti, zaštite na radu, zaštite od požara, zaštite okoliša i organiziranje seminara i tečajeva za rad na tim područjima		
12 *	- stručni poslovi zaštite okoliša		
14 *	- snimanje iz zraka		
JEDINI DIONIČAR:		TEMELJNI KAPITAL:	
13	AQUITAS, društvo za geodetske poslove, građevinsko projektiranje i nadzor, d.o.o., pod MBS: 060205780, upisan kod: Trgovački sud u Splitu, OIB: 46980286603 Split, Sukošanska 43	3	6.657.300,00 kuna
13	- jedini dioničar		
NADZORNI ODBOR:		PRAVNI ODNOSI:	
2	Stjepan Meštrović, OIB: 63536859037 Split, Škrape 39	Osnivački akt:	
2	- predsjednik nadzornog odbora	11	Odlukom skupštine Društva od 28. siječnja 2014. godine, izmijenjen je Statut od 25. svibnja 2005. godine, u čl.5. odredbe o djelatnostima. Pročišćeni tekst Statuta od 25. siječnja 2008. godine, pohranjen je u Zbirku isprava.
5	Karmelo Smoje, OIB: 59827963922 Split, Dubrovačka 53		
6	- zamjenik predsjednika nadzornog odbora		
5	Nataša Meštrović, OIB: 98558458900 Split, Škrape 39		
5	- član nadzornog odbora		
OSOBNE OVLAŠTENE ZA ZASTUPANJE:		Statut:	
8	Marin Skopljak, OIB: 37728641656 Dugi Rat, Glavica 10	7	Odlukom Skupštine društva od 25. siječnja 2008. godine, izmijenjen je Statut od 25. svibnja 2005. godine, u čl.5. odredbe o djelatnostima. Pročišćeni tekst Statuta od 25. siječnja 2008. godine, pohranjen je u Zbirku isprava.
15	- predsjednik uprave	9	Odlukom Glavne skupštine od 5. ožujka 2012. godine, izmijenjen je Statut od 25. siječnja 2008. godine, u čl. 5. odredbe o djelatnostima/predmetu poslovanja, u čl. 28, 29, 30, 31. i 32. odredbe o upravi društva, u čl. 45. odredbe o načinu i obliku objave priopćenja društva.
15	- zastupa društvo pojedinačno i samostalno od 1. kolovoza 2016.g.	12	Odlukom skupštine Društva od 03. studenog 2014. godine, izmijenjene su odredbe Statuta od 28. siječnja 2014. godine i to čl.5. odredba o djelatnostima-predmetu poslovanja.
15	Vedrana Garmaz, OIB: 68903893054 Solin, Dioklecijanova 12	14	Odlukom Skupštine od 16. studenog 2015.g. izmijenjen je Statut od 3. studenog 2014.g. u čl. 5. odredbe o predmetu poslovanja.
15	- zamjenik predsjednika uprave		
15	- zastupa društvo pojedinačno i samostalno od 1. kolovoza 2016.g.		
D004, 2016-08-04 09:51:40		Promjene temeljnog kapitala:	
		3	Odlukom izvanredne Glavne skupštine Društva od 07. travnja 2004. godine smanjen je temeljni kapital sa iznosa od 1.730.000,00 DEM za 23.000 DEM na iznos od 1.707.000 DEM, nakon čega je provedena prenaminacija i usklađenje temeljnog kapitala tako da temeljni kapital sada 6.657.300,00 kuna, podijeljen na 3.414 redovnih dionica na ime, serije A, nominalnog iznosa 1.950,00 kuna.
		Prijenos dionica manjinskih dioničara	
		13	Glavna skupština Društva donijela je 19. prosinca 2014.godine
		D004, 2016-08-04 09:51:40	
		Stranica: 3 od 5	

REPUBLIKA HRVATSKA
TRGOVAČKI SUD U SPLITU

SUBJEKT UPI SA

PRAVNI ODNOSI:

Prijenos dionica manjinskih dioničara
Odluku o prijenosu dionica manjinskih dioničara na glavnog dioničara AEGITAS d.o.o., Split, Sušićanska 43, MBS: 060205780, OIB: 46980286603, uz plaćanje dioničarima primjerne otpremnine.

FINANCIJSKA IZVJEŠĆA:

Predano	God.	Za razdoblje	Vrsta izvještaja
01.07.16	2015	01.01.15 - 31.12.15	GFI-POD izvještaj

Upise u glavnu knjigu proveli su:

RBU Tt	Datum	Naziv suda
000001 Tt-95/3825-2	31.05.1996	Trgovački sud u Splitu
000002 Tt-96/6654-2	06.12.1996	Trgovački sud u Splitu
000003 Tt-04/1018-3	21.05.2004	Trgovački sud u Splitu
000004 Tt-04/2702-8	26.01.2005	Trgovački sud u Splitu
000005 Tt-05/1433-4	18.08.2005	Trgovački sud u Splitu
000006 Tt-05/1433-6	31.08.2005	Trgovački sud u Splitu
000007 Tt-08/293-5	15.02.2008	Trgovački sud u Splitu
000008 Tt-11/2804-5	15.09.2011	Trgovački sud u Splitu
000009 Tt-12/1380-8	19.04.2012	Trgovački sud u Splitu
000010 Tt-12/2710-4	26.07.2012	Trgovački sud u Splitu
000011 Tt-14/454-3	31.01.2014	Trgovački sud u Splitu
000012 Tt-14/5824-2	21.11.2014	Trgovački sud u Splitu
000013 Tt-14/6401-4	30.01.2015	Trgovački sud u Splitu
000014 Tt-15/8750-3	02.12.2015	Trgovački sud u Splitu
000015 Tt-16/7902-2	03.08.2016	Trgovački sud u Splitu
eu /	16.06.2009	elektronički upis
eu /	24.06.2010	elektronički upis
eu /	29.03.2011	elektronički upis
eu /	26.03.2012	elektronički upis
eu /	26.06.2013	elektronički upis
eu /	26.06.2014	elektronički upis
eu /	08.06.2015	elektronički upis
eu /	01.07.2016	elektronički upis

U Splitu, 04. kolovoza 2016.

[illegible]
$$\begin{array}{r} 6626 \\ 16 \end{array}$$

Na temelju izvješća je podacima upisanim u Glavnoj knjizi
na dan 31.12.2019. godine
iznosio 15.000,00 kn, po Tar.
stavci 25. Zbirna računska priložbenja (NIN 74/95, 57/06 i 137/02)

Chelodactylus st. thomae

0004, 2016-08-04 09:51:40

Stranica: 5 od 5



2
Klasa: UPII-350-02/14-07/14

arhitektonske struke koja je na drugi način propisan posebnim propisom stekla odgovarajući stupanj obrazovanja, te koja ima položen stručni ispit za obavljanje stručnih poslova prostornog uređenja i

- tehničke, biotehničke, prirodoslovne ili društvene struke koja ima akademski naziv magistar, stručni naziv stručni specijalist, odnosno stručni specijalist inženjer, akademski naziv sveučilišni prvostupnik (baccalaureus), stručni naziv stručni prvostupnik (baccalaureus) ili stručni naziv stručni pristupnik, odnosno osobu navedene struke koja je na drugi način propisan posebnim propisom stekla odgovarajući stupanj obrazovanja.

Podnositelj zahtjeva priložio je dokaze propisane člankom 5. navedenog Pravilnika i to za sljedeće zaposlenike:

- Ivana Bojić, dipl. ing. arh., ovlaštena arhitektica, br. ovl. 3167
- Gorana Barbarić, mag. ing. arh., ovlaštena arhitektica, br. ovl. 3715
- Danijel Dujmović, dipl. ing. građ.
- Marin Skopljak, dipl. ing. građ.
- Vedrana Garmaz, dipl. ing. geod., univ. spec. oec.
- Julija Sesartić, dipl. ing. geod.
- Jozo Strikić, dipl. ing. geod.
- Karmelo Smoje, dipl. oec.

Uvidom u navedenu dokumentaciju utvrđeno je da podnositelj zahtjeva ispunjava sve uvjete za izdavanje zatražene suglasnosti, propisane odredbama članka 2. navedenog Pravilnika.

Slijedom izloženog, a na temelju odredbe članka 96. stavak 1. Zakona o općem upravnom postupku u Republici Hrvatskoj („Narodne novine“, br. 47/09.), riješeno je kao u točki I. izreke ovog rješenja.

U točki II. izreke ovog rješenja odlučeno je u skladu s člankom 7. stavak 3. Pravilnika o uvjetima i mjerilima za davanje suglasnosti za obavljanje stručnih poslova prostornog uređenja.

Upozorenje iz točke III. izreke ovog rješenja u skladu je s člankom 10. Zakona o arhitektonskim i inženjerskim poslovima i djelatnostima u prostornom uređenju i gradnji.

Upravna pristojba u državnim bilježima u iznosu od 70,00 kn po Tar.br. 1. i 2. Tarife upravnih pristojbi Zakona o upravnim pristojbama („Narodne novine“, br. 8/96., 13/97., 163/03., 60/08., 20/10.) nalijepljena je na zahtjevu i poništena.

UPUTA O PRAVNOM LJUKU:

Ovo rješenje je izvršno u upravnom postupku, te se protiv njega ne može izjaviti žalba, ali se može pokrenuti upravni spor pred Upravnim sudom u Splitu.

Upravni spor pokreće se tužbom koja se podnosi u roku od 30 dana od dana dostave ovog rješenja i predaje se neposredno ili preporučeno poštom Upravnom sudu u Splitu.



Dostavlja:

1. „GEOPROJEKT“ d.d., 21 000 Split, Sukošinska 43
n.r. Tomislav Mlinović, predsjednik uprave
2. Evidencija suglasnosti, ovdje
3. Spis, ovdje



REPUBLIKA HRVATSKA
MINISTARSTVO GRADITELJSTVA
I PROSTORNOGA UREĐENJA

10000 Zagreb, Ulica Republike Austrije 20
Tel: 01/ 3782 444 Fax: 01/ 3772 822

Uprava za prostorno uređenje
i pravne poslove

Klasa: UPII-350-02/14-07/14
Urbroj: 531-05-14-3
Zagreb, 26. rujna 2014.

Ministarstvo graditeljstva i prostornoga uređenja, povodom zahtjeva tvrtke „GEOPROJEKT“ d.d. iz Splita, Sukošinska 43, zastupane po predsjedniku uprave Tomislavu Mlinoviću, dipl. inž. građ., za izdavanje suglasnosti za obavljanje stručnih poslova prostornog uređenja, na temelju članka 9. Zakona o arhitektonskim i inženjerskim poslovima i djelatnostima u prostornom uređenju i gradnji („Narodne novine“, br. 152/08., 49/11. i 25/13.), donosi

RJEŠENJE

I. Tvrtki „GEOPROJEKT“ d.d. iz Splita, Sukošinska 43, daje se suglasnost za obavljanje stručnih poslova izrade nacrt dokumenata prostornog uređenja i nacrt izvješća o stanju u prostoru, te obavljanje poslova u vezi s pripremom i donošenjem dokumenata prostornog uređenja.

II. Pravna osoba iz točke I. izreke ovog rješenja dužna je Ministarstvu graditeljstva i prostornoga uređenja dostaviti obavijest i dokumentaciju o naknadnoj promjeni uvjeta značajnih za davanje ove suglasnosti najkasnije u roku od 30 dana od dana nastanka promjene.

III. Suglasnost iz točke I. izreke ovog rješenja oduzet će se ako pravna osoba prestane ispunjavati uvjete propisane za davanje suglasnosti ili ako poslove navedene u suglasnosti obavlja protivno propisima koji uređuju prostorno uređenje.

Obrazloženje

„GEOPROJEKT“ d.d. iz Splita, Sukošinska 43, podnio je ovom Ministarstvu zahtjev za davanje suglasnosti za obavljanje stručnih poslova izrade nacrt dokumenata prostornog uređenja i nacrt izvješća o stanju u prostoru, te obavljanje poslova u vezi s pripremom i donošenjem dokumenata prostornog uređenja.

Zahtjev je osnovan.

Prema odredbi članka 2. Pravilnika o uvjetima i mjerilima za davanje suglasnosti za obavljanje stručnih poslova prostornog uređenja („Narodne novine“ br. 118/09.), suglasnost za obavljanje stručnih poslova izrade nacrt dokumenata prostornog uređenja i nacrt izvješća o stanju u prostoru te obavljanje poslova u vezi s pripremom i donošenjem dokumenata prostornog uređenja daje se pravnoj osobi koja u punom radnom vremenu na neodređeno vrijeme ima zaposleni najmanje jednu osobu:

- koja ima pravo uporabe strukovnog naziva ovlaštenih arhitekata, položen stručni ispit za obavljanje stručnih poslova prostornog uređenja, najmanje 5 godina radnog iskustva na stručnim poslovima prostornog uređenja i koja je sudjelovala u izradi dokumenata prostornog uređenja.

- arhitektonske struke koja ima akademski naziv magistar inženjer, stručni naziv stručni specijalist inženjer, akademski naziv sveučilišni prvostupnik (baccalaureus), stručni naziv stručni prvostupnik (baccalaureus) ili stručni naziv stručni pristupnik, odnosno osobu

Obrazloženje

BOJIĆ IVANA, dipl.ing.arh., podnijela je Zahtjev za upis u Imenik ovlaštenih arhitekata.

Odbor za upis u Imenik ovlaštenih arhitekata proveo je na sjednici održanoj 09.05.2006. godine postupak razmatranja dostavljenog potpunog Zahtjeva imenovanja, te je temeljem članka 24. stavka 2. i članka 26. stavka 2. Zakona o Hrvatskoj komori arhitekata i inženjera u graditeljstvu ("Narodne novine", br. 47/98), a u svezi s člankom 5. stavkom 2. i člankom 20. Statuta Hrvatske komore arhitekata i inženjera u graditeljstvu ("Narodne novine", br. 147/05), donio Odluku i nacrt Rješenja o upisu imenovanje u Imenik ovlaštenih arhitekata. Nacrt Rješenja dostavljen je na potpis predsjedniku Komore.

Ovlašteni arhitekt stekao je pravo na obavljanje poslova projektiranja i/ili stručnog nadzora građenja prema članku 49. Zakona o gradnji ("Narodne novine", br. 175/03 i 100/04) i članku 4. stavku 1. Statuta Hrvatske komore arhitekata i inženjera u graditeljstvu ("Narodne novine", br. 147/05), u svojoj odgovornoj osobi upisom u Imenik ovlaštenih arhitekata Hrvatske komore arhitekata i inženjera u graditeljstvu i to pravo mu traje dok traje polica osiguranja od profesionalne odgovornosti, odnosno do izricanja stegovne kazne iz članka 30. Zakona o Hrvatskoj komori arhitekata i inženjera u graditeljstvu ("Narodne novine", br. 47/98), a u svezi s člankom 4. stavkom 4. i 5. Statuta Hrvatske komore arhitekata i inženjera u graditeljstvu ("Narodne novine", br. 147/05).

Ovlašteni arhitekt, osim u slučaju mirovanja članstva, dobiva posredstvom Hrvatske komore arhitekata i inženjera u graditeljstvu polisu osiguranja od profesionalne odgovornosti od odabranog osiguravatelja. Polica se izdaje za razdoblje od godinu dana i obnavlja svake godine. Premija osiguranja uračunata je u članarinu.

Upisom u Imenik ovlaštenih arhitekata imenovana je stekla pravo na "pečat" i "arhitektonsku iskaznicu" koje mu izdaje Hrvatska komora arhitekata i inženjera u graditeljstvu, a koji su trajno vlasništvo Komore temeljem članka 4. stavka 2. i 3. Statuta Hrvatske komore arhitekata i inženjera u graditeljstvu ("Narodne novine", br. 147/05).

Sva prethodno navedena prava obvezuju ovlaštenog arhitekata na redovno i uredno plaćanje članarine u skladu s člankom 31. Statuta Hrvatske komore arhitekata i inženjera u graditeljstvu ("Narodne novine", br. 147/05).


Ovlašteni arhitekt može poslove projektiranja i/ili stručnog nadzora građenja prema članku 51., 52., 53. i 55. Zakona o gradnji ("Narodne novine", br. 175/03 i 100/04) obavljati samostalno u vlastitom uredu, zajedničkom uredu, projektantskom društvu, odnosno u pravnoj osobi registriranoj za tu djelatnost.

Ovlašteni arhitekt dužan je u obavljanju poslova projektiranja i/ili stručnog nadzora građenja poštivati odredbe Zakona o gradnji i posebnih zakona, te osigurati da obavljanje poslova projektiranja i/ili stručnog nadzora bude u skladu s načelima i pravilima struke, koja treba poštivati ovlašteni arhitekt.

Na temelju svega prethodno navedenog, riješeno je kao u dispozitivu ovoga Rješenja.

Pouka o pravnom lijeku

Protiv ovog Rješenja žalba nije dopuštena, ali se može pokrenuti upravni spor podnošenjem tužbe Upravnom sudu Republike Hrvatske, u roku od 30 dana od primitka ovog Rješenja.

PREDsjedNIK KOMORE

dr. sc. PETAR ĐUKAN, dipl.ing.grad.

Dostaviti:

1. IVANA BOJIĆ, 21000 SPLIT, VIŠKA 7
2. U Zbirku isprava Komore
3. Pismohrana Komore



REPUBLIKA HRVATSKA
HRVATSKA KOMORA ARHITEKATA
I INŽENJERA U GRADITELJSTVU

Klasa:
Urbroj:
Zagreb,
UP/I-350-07/06-01/3167
314-01-06-1
16. svibnja 2006. godine

Na temelju članka 24. i članka 26. stavka 2. Zakona o Hrvatskoj komori arhitekata i inženjera u graditeljstvu ("Narodne novine", br. 47/98), Statuta Hrvatske komore arhitekata i inženjera u graditeljstvu ("Narodne novine", br. 147/05), te na temelju Odluke i nacrta Rješenja O.l.bora za upis u Imenik ovlaštenih arhitekata od 09.05.2006. godine, koji je rješavao po Zahtjevu za upis BOJIĆ IVANE, dipl.ing.arh., SPLIT, VIŠKA 7, predsjednik Hrvatske komore arhitekata i inženjera u graditeljstvu donosi i potpisuje

RJEŠENJE

1. U Imenik ovlaštenih arhitekata upisuje se BOJIĆ IVANA, dipl.ing.arh., SPLIT, u stručni smjer za: **ovlašteni arhitekt** pod rednim brojem **3167**, s danom upisa **09.05.2006.** godine.
2. Upisom u Imenik ovlaštenih arhitekata, BOJIĆ IVANA, dipl.ing.arh., stječe pravo na uporabu strukovnog naziva "**ovlašteni arhitekt**" i pravo na obavljanje stručnih poslova temeljem članka 25. Zakona o Hrvatskoj komori arhitekata i inženjera u graditeljstvu, a u svezi s člankom 4. stavkom 1., 4. i 5. Statuta Hrvatske komore arhitekata i inženjera u graditeljstvu, te ostala prava i dužnosti sukladno posebnim propisima.
3. Ovlašteni arhitekt poslove iz točke 2. ovoga Rješenja dužan je obavljati stvarno i stalno, te sukladno temeljnim načelima i pravilima struke koje treba poštivati ovlašteni arhitekt.
4. Ovlaštenom arhitektu Hrvatska komora arhitekata i inženjera u graditeljstvu izdaje "**arhitektonsku iskaznicu**" i "**pečat**", koji su trajno vlasništvo Komore.
5. Ovlašteni arhitekt dobiva posredstvom Hrvatske komore arhitekata i inženjera u graditeljstvu polisu osiguranja od profesionalne odgovornosti od odabranog osiguravatelja. Polica se izdaje za razdoblje od godinu dana i obnavlja svake godine. Premija osiguranja uračunata je u članarinu.
6. Ovlašteni arhitekt dužan je plaćati Hrvatskoj komori arhitekata i inženjera u graditeljstvu članarinu i ostala davanja koja utvrde tijela Komore i Razreda, osim u slučaju mirovanja članstva, te pri prestanku članstva u Komori podmiriti sve dospjele financijske obveze prema istima.



Split, 24.05.2016.
Broj: 862/16 TM-NK

Na temelju članka 82. Zakona o prostornom uređenju (NN 153/13) i
Ugovora br.: 77/15 od 24.07.2015. donosim sljedeće

IMENOVANJE

Ivana Bojić, dipl.ing.arh. imenuje se odgovornom voditeljicom izrade prijedloga:

IZMJENA I DOPUNA PROSTORNOG PLANA UREĐENJA GRADA VODICA ZA PODRUČJE LUKE „PEROLIN GAT“ U PRVIĆ ŠEPURINI

Obrazloženje:

Ivana Bojić, dipl.ing.arh., rješenjem Hrvatske komore arhitekata (klasa: UP/1-350-07/06-01/3167, urbroj: 314-02-06-1, od 16. svibnja 2006. godine, u Zagrebu) upisana je pod rednim brojem 3167 u Imenik ovlaštenih arhitekata čime je stekla pravo uporabe strukovnog naziva „ovlašteni arhitekt“, te prema članku 6. Zakona o arhitektonskim i inženjerskim poslovima i djelatnostima u prostornom uređenju i gradnji (NN 152/08, 124/09, 49/11 i 25/13) imenovana ispunjava zakonom utvrđene uvjete za obavljanje poslova po ovom Imenovanju.

Predsjednik Uprave:
Tomislav Mihotić, dipl.ing.građ.

Dostaviti:

1. Naručitelju
2. Imenovanoj
3. Arhiva





2. TEKSTUALNI DIO - ODREDBE ZA PROVOĐENJE



IZMJENA I DOPUNA PROSTORNOG PLANA UREĐENJA GRADA VODICA ZA PODRUČJE LUKE „PEROLIN GAT“ U PRVIĆ ŠEPURINI

FAZA: KONAČNI PRIJEDLOG

TEKSTUALNI DIO - ODREDBE ZA PROVOĐENJE PLANA

Ove Odredbe za provođenje započinju člankom 5. radi usklađenja s numeracijom Odredbi za provođenje u Odluci o donošenju Izmjena i dopuna Prostornog plana uređenja Grada Vodica „Izmjena i dopuna Prostornog plana uređenja Grada Vodica za područje luke Perolin gat u Prvić Šepurini“ (Službeni vjesnik Grada Vodica broj 2/16).

Članak 5.

U Odluci o donošenju Prostornog plana uređenja Grada Vodica (Službeni vjesnik Šibensko- kninske županije broj 14/06, 2/13 i 5/14, te Službeni glasnik Grada Vodica broj 5/15),

- u članku 97, stavak 3. iza teksta:

„Realizacija marine Perolin gat (otok Prvić) u površini od maksimalno 1,5 ha moguća je unutar akvatorija maksimalne površina 3,0 ha unutar koje je potrebno osigurati i površinu za planiranu luku otvorenu za javni promet i sportsku luku.“,

dodaje se tekst koji glasi:

- „Kartografskim prikazom ovog Plana se određuje lučko područje Perolin gat s načelno definiranim razgraničenjem površina namijenjenih za luku otvorenu za javni promet, sportsku luku i luku nautičkog turizma – marinu najniže kategorije. Detaljno razgraničenje morskog i kopnenog dijela lučkog područja tih luka će se odrediti urbanističkim planom uređenja.“



3. GRAFIČKI DIO

LEGENDA (PPUG):

- GRANICA OBUHVATA PPUG-a
- GRANICA OBUHVATA IZMJENA I DOPUNA
- GRANICA ZAŠTIĆENOG OBALNOG PODRUČJA MORA

1.1. POVRŠINE ZA RAZVOJ I UREĐENJE

1.1.1. RAZVOJ I UREĐENJE POVRŠINA NASELJA

- izgrađeno

GP

neizgrađeno

GP

GRAĐEVINSKO PODRUČJE NASELJA
- T

UGOSTITELJSKO TURISTIČKA NAMJENA (T1-hotel, T3-kamp)

1.1.2. RAZVOJ I UREĐENJE POVRŠINA IZVAN NASELJA
GOSPODARSKA NAMJENA

- K

- POSLOVNA NAMJENA (K3 - komunalno-servisna, K3-1 - benzinska postaja)
- T

- UGOSTITELJSKO TURISTIČKA NAMJENA (T1-hotel, T4-ugostiteljstvo-zabavni centar)
- R

ŠPORTSKO-REKREACIJSKA NAMJENA (ŠR - šport i rekreacija, R - rekreacija)
- PS

OSTALO POLJOPRIVREDNO TLO I ŠUMSKO ZEMLJIŠTE

- LOKACIJA OBUHVATA IZMJENE I DOPUNE PPUG-A

1.2. PROMETNI SUSTAV

1.2.1. CESTOVNI PROMET

- starje

plan

OSTALE DRŽAVNE CESTE

ŽUPANIJSKA CESTA

LOKALNA CESTA

OSTALE CESTE KOJE NISU JAVNE
-
-
- geoprojekt
- Dioničko društvo za geodetske poslove, građevinsko projektiranje i nadzor
Sukoišanska 43, 21000 Split, Hrvatska
- Centrala: 021 277 110
Fax: 021 277 144
Ž.R. 2390001-1100329980
OIB: 25623486465
E-mail: geoprojekt@geoprojekt.hr
Web: www.geoprojekt.hr
BIC: HPBZHR2X
IBAN: HR53299001-1100329980
- | | | | | | |
|---|--|--|---|--|--|
| Županija šibensko - krinska | | Grad Vodice | | | |
| Naziv prostornog plana: | | Izmjena i dopuna PPUO Vodica za područje "Perolin gat" u Prvić Šepurini | | | |
| Naziv kartografskog prikaza: | | Lokacija obuhvata izmjene i dopune PPUG-a
Konačni prijedlog | | | |
| Broj kartografskog prikaza: | | 1. | Mjerilo kartografskog prikaza: 1:25 000 | | |
| Odluka o izradi plana:
"Službeni glasnik grada Vodica", br. 2/16 | | Odluka predstavničkog tijela o donošenju plana: | | | |
| Javna rasprava (datum objave):
Mrežne stranice MGIPU-a i Grada Vodica 06.05.16 | | Javni uvid održan:
od 25. svibnja do 23. lipnja 2016. godine | | | |
| Pečat tijela odgovornog za provođenje javne rasprave: | | Odgovorna osoba za provođenje javne rasprave:

Branka Juričev Martinčev, dipl. oec.
(Gradonačelnica Grada Vodica) | | | |
| Suglasnost na plan prema članku 108. Zakona o prostornom uređenju (NN 153/13) | | | | | |
| Klasa:
Ur.broj: | | Datum:
Zagreb, | | | |
| Pravna osoba koja je izradila plan: | | Geoprojekt d.d.
Odjel za prostorno uređenje | | | |
| Pečat pravne osobe koja je izradila plan: | | Odgovorna osoba:

Marin Skopljak, dipl. ing. građ. | | | |
| Odgovorna voditeljica plana:
Ivana Bojčić, dipl. ing. arh. | | | | | |
| Stručni tim u izradi plana:

1. Ivana Bojčić, dipl. ing. arh.
2. Gorana Barbarić, mag. ing. arh.
3. Slavica Polić, mag. ing. arh. | | | | | |
| Pečat predstavničkog tijela: | | Predsjednik predstavničkog tijela:

Danijel Lisan Zorobabel | | | |
| Istovjetnost ovog prostornog plana s izvornikom ovjerava: | | Pečat nadležnog tijela: | | | |

LEGENDA (PPUG):

- GRANICA OBUHVATA IZMJENE I DOPUNE PPUG-A
- GRANICA ZAŠTIĆENOG OBALNOG PODRUČJA MORA

1.1. POVRŠINE ZA RAZVOJ I UREĐENJE


1.1.1. RAZVOJ I UREĐENJE POVRŠINA NASELJA

- GRAĐEVINSKO PODRUČJE NASELJA
- REKREACIJA
R3 - uređena plaža

1.2. PROMETNI SUSTAV

1.2.1. POMORSKI PROMET

- LUKA OTVORENA ZA JAVNI PROMET
LOKALNOG ZNAČAJA
- LUKA POSEBNE NAMJENE -
ŠPORTSKA LUKA
- LUKA NAUTIČKOG TURIZMA -
MARINA NAJNIŽE KATEGORIJE

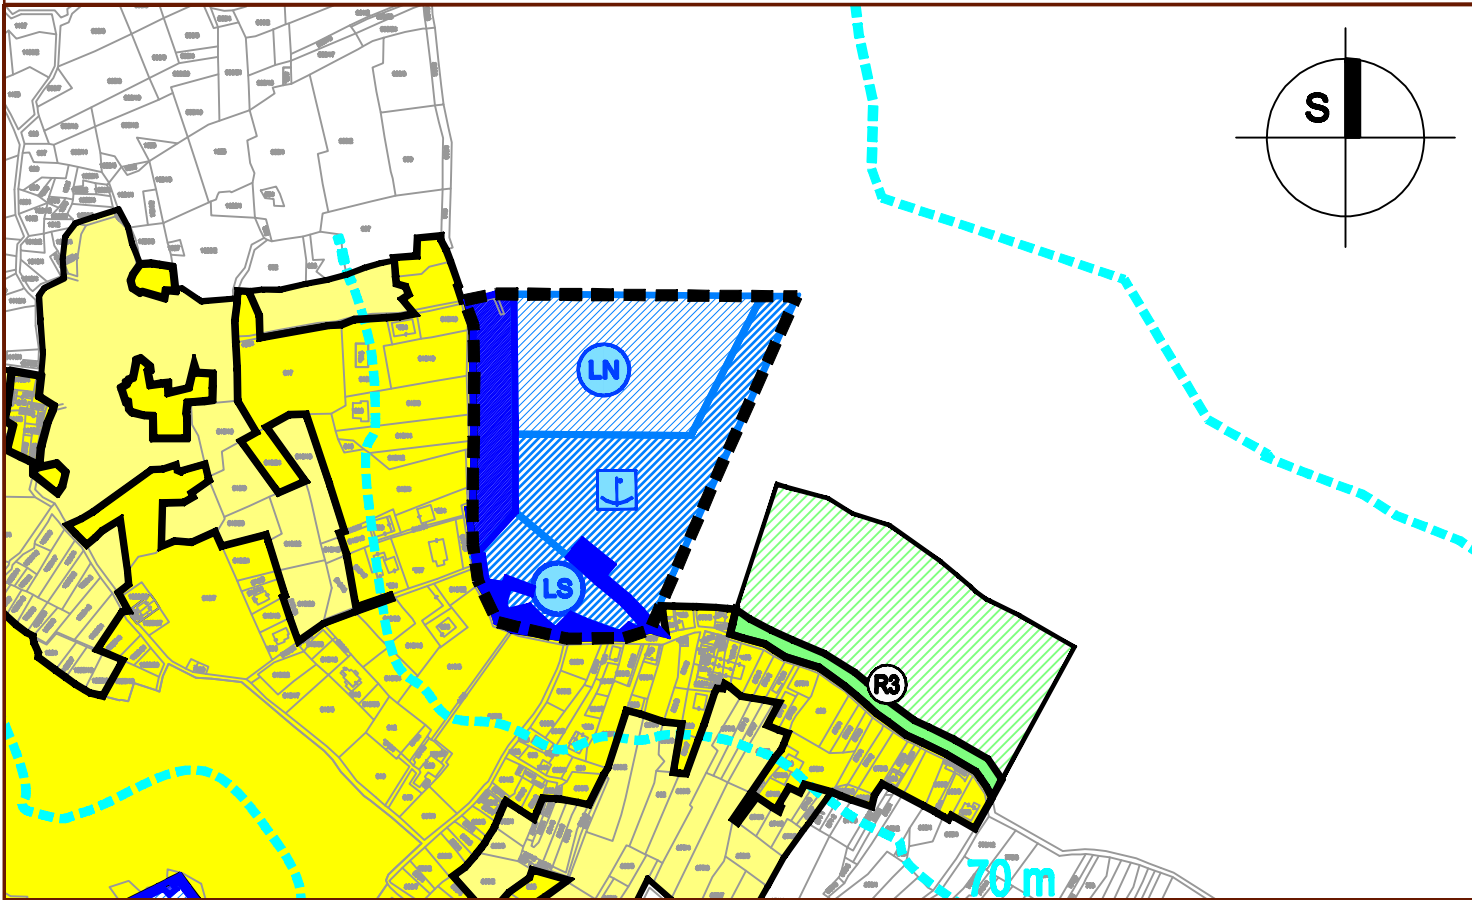

geoprojekt

Dioničko društvo za geodetske poslove, građevinsko projektiranje i nadzor
Sukoišanska 43, 21000 Split, Hrvatska

Centrala: 021 277 110
Fax: 021 277 144
Ž.R. 2390001-1100329980
OIB: 25623486465
E-mail: geoprojekt@geoprojekt.hr
Web: www.geoprojekt.hr
BIC: HPBZHR2X
IBAN: HR53299001-1100329980

Županija šibensko - kninska		Grad Vodice	
Naziv prostornog plana:		Izmjena i dopuna PPUO Vodica za područje "Perolin gat" u Prvić Šepurini	
Naziv kartografskog prikaza:		Lučko područje Perolin gat, kopneni i morski dio Konačni prijedlog	
Broj kartografskog prikaza: 4.3.		Mjerilo kartografskog prikaza:	1:5 000
Odluka o izradi plana: "Službeni glasnik grada Vodica", br. 2/16		Odluka predstavničkog tijela o donošenju plana:	
Javna rasprava (datum objave): Mrežne stranice MGIPU-a i Grada Vodica 06.05.16		Javni uvid održan: od 25. svibnja do 23. lipnja 2016. godine	
Pečat tijela odgovornog za provođenje javne rasprave:		Odgovorna osoba za provođenje javne rasprave: Branka Juričev Martinčev, dipl. oec. (Gradonačelnica Grada Vodica)	
Suglasnost na plan prema članku 108. Zakona o prostornom uređenju (NN 153/13)			
Klasa: Ur.broj:		Datum: Zagreb,	
Pravna osoba koja je izradila plan:		Geoprojekt d.d.	
Pečat pravne osobe koja je izradila plan:		Odgovorna osoba: Marin Skopljak, dipl. ing. građ.	
Odgovorna voditeljica plana: Ivana Bojić, dipl. ing. arh.			
Stručni tim u izradi plana: 1. Ivana Bojić, dipl. ing. arh. 2. Gorana Barbarić, mag. ing. arh. 3. Slavens Polić, mag. ing. arh.			
Pečat predstavničkog tijela:		Predsjednik predstavničkog tijela: Danijel Lasan Zorobabel	
Istovjetnost ovog prostornog plana s izvornikom ovjerava:		Pečat nadležnog tijela:	



4. PRILOZI



4.1. OBRAZLOŽENJE

OBRAZLOŽENJE PLANA

Izmjena i dopuna Prostornog plana uređenja Grada Vodica za područje luke „Perolin gat“ u Prvić Šepurini

POLAZIŠTA

Izrada Izmjene i dopune Prostornog plana uređenja Grada Vodica (Službeni vjesnik Šibensko-kninske županije broj 14/06, 2/13 i 5/14, te Službeni glasnik Grada Vodica broj 5/15) je dio procesa kontinuiranog planiranja, a koji se temelji na praćenju i ocjenjivanju stanja na području Grada Vodica.

Gradsko vijeće Grada Vodica je donijelo „Zajedničku odluku o izradi Urbanističkog plana uređenja naselja Prvić Šepurine i Prvić Luka i s tim u vezi Izmjena i dopuna Prostornog plana uređenja Grada Vodica za područje luke „Perolin gat“ u Prvić Šepurini“ (Službeni glasnik Grada Vodica broj 2/16), (u daljnjem tekstu: „Zajednička odluka“), kojom je mijenjana Odluka o izradi Urbanističkog plana uređenja naselja Prvić Šepurine i Prvić Luka („Službeni vjesnik Šibensko-kninske županije“, broj 7/14 i „Službeni glasnik Grada Vodica“, broj 4/15).

4.1.2. RAZLOZI I CILJEVI RADI KOJIH SE IZRAĐUJE I DONOSI PLAN

Prostornim planom uređenja Grada Vodica na području Perolin gat (naselje Prvić Šepurina na otoku Prviću), određena je lokacija luke otvorene za javni promet, športske luke i marine. Na kartografskom prikazu broj 4.3. „Građevinska područja Prvić Luka i Prvić Šepurine“, određen je akvatorij za navedene namjene, a kopneni dio lučkog područja definiran je samo na južnom i manjom površinom na sjeverozapadnom dijelu uvala. Tako definiran kopneni dio lučkog područja nedostatan je za smještaj sadržaja marine, potrebnih za pružanje usluga veza i smještaja turista u plovnim objektima, te ostalih usluga za kategoriju određenu Prostornim planom Šibensko kninske županije, sukladno Pravilniku o razvrstavanju i kategorizaciji luka nautičkog turizma (Narodne novine broj 72/08).

U postupku pripreme planskih rješenja za predmetno područje koje je dio obuhvata plana užeg područja, planiranju kojeg se pristupilo temeljem Odluke o izradi Urbanističkog plana uređenja naselja Prvić Šepurine i Prvić Luka, („Službeni vjesnik Šibensko-kninske županije“, broj 7/14 i „Službeni glasnik Grada Vodica“, broj 4/15), utvrđena je potreba za redefiniranju kopnenog dijela obuhvata lučkog područja na zapadnom dijelu uvala Perolin gat u planu šireg područja - PPUG-u Vodica.

Radi toga je, sukladno Zakonu o prostornom planiranju (Narodne novine broj 153/13), donesena od strane Gradskog vijeća Odluka da će se izrada i donošenje Urbanističkog plana uređenja naselja Prvić Šepurine i Prvić Luka i s time povezanih izmjena i dopuna Prostornog plana uređenja Grada Vodica provoditi u jedinstvenom postupku, temeljem „Zajedničke odluke o izradi Urbanističkog plana uređenja naselja Prvić Šepurine i Prvić Luka i s tim u vezi Izmjena i dopuna Prostornog plana uređenja Grada Vodica za područje luke Perolin gat u Prvić Šepurini“ (Službeni glasnik Grada Vodica broj 2/16).

4.1.3. PLANSKO RJEŠENJE

Plansko rješenje koje se predlaže ovim Planom, temeljeno je na određenjima i ciljevima definiranim „Zajedničkom odlukom o izradi Urbanističkog plana uređenja naselja Prvić Šepurine i Prvić Luka i s tim u vezi Izmjena i dopuna Prostornog plana uređenja Grada Vodica za područje luke „Perolin gat“ u Prvić Šepurini“, te na zakonskoj i pod zakonskoj regulativi, a u skladu s planom više razine- Prostornim planom Šibensko-kninske županije, kao i zahtjevima tijela i pravnih osoba s javnim ovlastima.

Prostornim planom Šibensko-kninske županije, („Službeni vjesnik Šibensko-kninske županije“ broj 11/02, 10/05, 3/06, 5/08, 6/12, 9/12 - pročišćeni tekst, 4/13, 8/13 – ispravak i 2/14), članak 117., stavak 7., određeno je:

„Unutar lučkog područja svakog pojedinog naselja moguć je smještaj luke otvorene za javni promet, športske luke, komunalnih vezova (stalnih), prostora za prihvat plovila u tranzitu što uključuje i sidrenje, te ostalih luka posebne namjene u skladu s ovim Planom. Uvjeti uređenja i smještaja odredit će se u PPUO/G u kojem primarno treba preispitati potrebu i osigurati prostor za uređenje plaža i smještaj plovila domicilnog stanovništva. Za svaku planiranu luku potrebno je u prostornim planovima gradova i općina odrediti građevinsko područje za obvezne sadržaje na kopnu i površinu akvatorija za smještaj plovila, ovisno o broju, veličini i tipu planiranih plovila u pojedinim lukama.....“

Prostornim planom županije određene su luke nautičkog turizma..... Realizacija marine Perolin gat u površini do max. 1,5 ha moguća je unutar akvatorija maksimalne površine 3,0 ha unutar kojeg je potrebno osigurati i površine za planiranu luku otvorenu za javni promet i sportsku luku.....“

U prostornim planovima uređenja općina ili gradova potrebno je u prostoru naselja planirati športske luke i to na slijedećim lokacijama:Uvala Perolina.“

Izmjena i dopuna PPUG-a Vodica za područje Perolin gat se provodi sukladno prethodno navedenom, te se odnosi na dopunu tekstualnog dijela - Odredbi za provođenje i izmjenu grafičkog dijela.

Izmjena i dopuna tekstualnog dijela PPUG-a Vodica

Mijenjaju se odredbe „Odluke o donošenju PPUG-a Vodica“ (Službeni vjesnik Šibensko-kninske županije broj 14/06, 2/13 i 5/14, te Službeni glasnik Grada Vodica broj 5/15), kako slijedi:

- u članku 97, stavak 3. iza teksta:

„Realizacija marine Perolin gat (otok Prvić) u površini od maksimalno 1,5 ha moguća je unutar akvatorija maksimalne površine 3,0 ha unutar koje je potrebno osigurati i površinu za planiranu luku otvorenu za javni promet i sportsku luku.“,

dodaje se tekst koji glasi:

- „Kartografskim prikazom ovog Plana se određuje lučko područje Perolin gat s načelno definiranim razgraničenjem površina namijenjenih za luku otvorenu za javni promet, sportsku luku i luku nautičkog turizma – marinu najniže kategorije. Detaljno razgraničenje morskog i kopnenog dijela lučkog područja tih luka će se odrediti urbanističkim planom uređenja.“

Izmjena grafičkog dijela PPUG-a Vodica

Lokacija koja je predmet ovih Izmjena i dopuna PPUG-a je označena* na izvodu iz prikaza broj 1. „Korištenje i namjena površina“ PPUG-a Vodica u mjerilu 1:25000, koji je kao **kartografski prikaz broj 1. ovog Plana, naziva „Lokacija obuhvata izmjene i dopune PPUG-a“** sastavni dio elaborata „Izmjena i dopuna PPUG-a Vodica za područje Perolin gat u Prvić Šepurini“.

Izmjena grafičkog dijela PPUG-a je izrađena na kartografskom prikazu broj 4.3. „Građevinska područja naselja Prvić Luka i Prvić Šepurine“ (mjerilo 1:5.000), definiranjem građevinskog dijela lučkog područja na zapadnoj strani uvale Perolin gat, te načelnim razgraničenjem površina lučkog područja luke otvorene za javni promet, športske luke i marine. **Izmjena grafičkog dijela PPUG-a je kao kartografski prikaz broj 2. ovog Plana, naziva „Lučko područje Perolin gat, kopneni i morski dio“ sastavni dio elaborata „Izmjena i dopuna PPUG-a Vodica za područje Perolin gat u Prvić Šepurini“.**

Ostali kartografski prikazi PPUG-a Vodica ne mijenjaju se.

**Napomena: kartografski prikaz broj 1. „Korištenje i namjena površina“ PPUG-a Vodica se ne mijenja, jer su na izvorniku plana sve luke prikazane simbolom, a akvatorij i građevinsko područje kopnenog dijela luka je prikazano na kartografskom prikazu „Građevinska područja“.*



4.2. SAŽETAK ZA JAVNOST

SAŽETAK PLANA

Izmjene i dopune Prostornog plana uređenja Grada Vodica za područje luke „Perolin gat“ u Prvić Šepurini

Prostornim planom uređenja Grada Vodica (Službeni vjesnik Šibensko- kninske županije broj 14/06, 2/13 i 5/14, te Službeni glasnik Grada Vodica broj 5/15), na području Perolin gat (naselje Prvić Šepurina na otoku Prviću) određena je lokacija luke otvorene za javni promet, športske luke i marine.

Na kartografskom prikazu broj 4.3. „Građevinska područja Prvić Luka i Prvić Šepurine“, određen je akvatorij za navedene namjene, a kopneni dio lučkog područja definiran je samo na južnom i manjom površinom na sjeverozapadnom dijelu uvale. Tako definiran kopneni dio lučkog područja nedostatan je za smještaj sadržaja marine, potrebnih za pružanje usluga veza i smještaja turista u plovnim objektima, te ostalih usluga za kategoriju određenu Prostornim planom Šibensko kninske županije, sukladno Pravilniku o razvrstavanju i kategorizaciji luka nautičkog turizma (Narodne novine broj 72/08).

U postupku pripreme planskih rješenja za predmetno područje koje je dio obuhvata plana užeg područja, planiranju kojeg se pristupilo temeljem Odluke o izradi Urbanističkog plana uređenja naselja Prvić Šepurine i Prvić Luka, („Službeni vjesnik Šibensko-kninske županije“, broj 7/14 i „Službeni glasnik Grada Vodica“, broj 4/15), utvrđena je potreba za redefiniranje kopnenog dijela obuhvata lučkog područja na zapadnom dijelu uvale Perolin gat u planu šireg područja - PPUG-u Vodica.

Radi toga je, sukladno Zakonu o prostornom planiranju (Narodne novine broj 153/13), donesena od strane Gradskog vijeća Odluka da će se izrada i donošenje Urbanističkog plana uređenja naselja Prvić Šepurine i Prvić Luka i s time povezanih izmjena i dopuna Prostornog plana uređenja Grada Vodica provoditi u jedinstvenom postupku, temeljem „Zajedničke odluke o izradi Urbanističkog plana uređenja naselja Prvić Šepurine i Prvić Luka i s tim u vezi Izmjena i dopuna Prostornog plana uređenja Grada Vodica za područje luke Perolin gat u Prvić Šepurini“ (Službeni glasnik Grada Vodica broj 2/16).

Izmjena i dopuna PPUG-a Vodica za područje Perolin gat se provodi sukladno prethodno navedenom, te se odnosi na dopunu tekstualnog dijela - Odredbi za provođenje i izmjenu grafičkog dijela.

Izmjena i dopuna tekstualnog dijela PPUG-a Vodica

Mijenjaju se odredbe „Odluke o donošenju PPUG-a Vodica“ (Službeni vjesnik Šibensko-kninske županije broj 14/06, 2/13 i 5/14, te Službeni glasnik Grada Vodica broj 5/15), kako slijedi:

- u članku 97, stavak 3. iza teksta:

„Realizacija marine Perolin gat (otok Prvić) u površini od maksimalno 1,5 ha moguća je unutar akvatorija maksimalne površina 3,0 ha unutar koje je potrebno osigurati i površinu za planiranu luku otvorenu za javni promet i sportsku luku.“

dodaje se tekst koji glasi:

- „Kartografskim prikazom ovog Plana se određuje lučko područje Perolin gat s načelno definiranim razgraničenjem površina namijenjenih za luku otvorenu za javni promet, sportsku luku i luku nautičkog turizma – marinu najniže kategorije. Detaljno razgraničenje morskog i kopnenog dijela lučkog područja tih luka će se odrediti urbanističkim planom uređenja.“



Izmjena grafičkog dijela PPUG-a Vodica

Lokacija koja je predmet ovih Izmjena i dopuna PPUG-a je označena* na izvodu iz prikaza broj 1. „Korištenje i namjena površina“ PPUG-a Vodica u mjerilu 1:25000, koji je kao **kartografski prikaz broj 1. ovog Plana, naziva „Lokacija obuhvata izmjene i dopune PPUG-a“** sastavni dio elaborata „Izmjena i dopuna PPUG-a Vodica za područje Perolin gat u Prvić Šepurini“.

Izmjena grafičkog dijela PPUG-a je izrađena na kartografskom prikazu broj 4.3. „Građevinska područja naselja Prvić Luka i Prvić Šepurine“ (mjerilo 1:5.000), definiranjem građevinskog dijela lučkog područja na zapadnoj strani uvale Perolin gat, te načelnim razgraničenjem površina lučkog područja luke otvorene za javni promet, športske luke i marine. **Izmjena grafičkog dijela PPUG-a je kao kartografski prikaz broj 2. ovog Plana, naziva „Lučko područje Perolin gat, kopneni i morski dio“ sastavni dio elaborata „Izmjena i dopuna PPUG-a Vodica za područje Perolin gat u Prvić Šepurini“.**

Ostali kartografski prikazi PPUG-a Vodica ne mijenjaju se.

**Napomena: kartografski prikaz broj 1. „Korištenje i namjena površina“ PPUG-a Vodica se ne mijenja, jer su na izvorniku plana sve luke prikazane simbolom, a akvatorij i građevinsko područje kopnenog dijela luka je prikazano na kartografskom prikazu „Građevinska područja“.*



4.3. NACRT ODLUKE O DONOŠENJU

Na temelju članka 109., stavak 4., članka 113., stavak 1. i članka 198., stavak 3. Zakona o prostornom uređenju (Narodne novine broj 153/13), Zajedničke odluke o izradi Urbanističkog plana uređenja naselja Prvić Šepurine i Prvić Luka i s tim u vezi Izmjena i dopuna Prostornog plana uređenja Grada Vodica za područje luke Perolin gat u Prvić Šepurini (Službeni glasnik Grada Vodica broj 2/16) i članka 30. Statuta Grada Vodica (Službeni vjesnik Šibensko - kninske županije broj: 09/09, 09/11-ispravak, 04/13, 09/13- pročišćeni tekst i 05/15), Gradsko vijeće Grada Vodica, na __. sjednici održanoj __.____ 2017. godine, donijelo je

ODLUKU
o donošenju
Izmjene i dopune Prostornog plana uređenja Grada Vodica
za područje luke Perolin gat u Prvić Šepurini

Članak 1.

(1) Donosi se Izmjena i dopuna Prostornog plana uređenja Grada Vodica za područje luke Perolin gat u Prvić Šepurini, u daljnjem tekstu: Izmjena i dopuna Plana, koju je izradila tvrtka Geoprojekt d.d. iz Splita.

Članak 2.

(1) Izmjena i dopuna Plana se odnosi na dopunu tekstualnog dijela - Odredbi za provođenje Plana i izmjenu grafičkog dijela Plana - kartografskog prikaza broj 4.3, „Građevinska područja – naselja Prvić Luka i Prvić Šepurine“, u cilju stvaranja pretpostavki za realizaciju zahvata unutar lučkog područja Perolin gat u Prvić Šepurini, sukladno Prostornom planu Šibensko-kninske županije (”Službeni vjesnik Šibensko-kninske županije” broj 11/02, 10/05, 3/06, 5/08, 6/12, 9/12 - pročišćeni tekst, 4/13, 8/13 – ispravak i 2/14), Zakonu o pomorskom dobru i morskim lukama (Narodne novine, broj 158/03, 100/04, 141/06, 38/09 i 56/16) i Pravilniku o razvrstavanju i kategorizaciji luka nautičkog turizma (Narodne novine 72/08).

Članak 3.

- (1) Izmjena i dopuna Plana iz članka 1. ove Odluke obuhvaća dio naselja Prvić Šepurine - kopneni i morski dio uvale Perolin gat.
- (2) Lokacija obuhvata iz stavka 1. ovog članka je prikazana na dijelu kartografskog prikaza Prostornog plana uređenja Grada Vodica - Korištenje i namjena površina (prikaz broj 1. elaborata Izmjena i dopuna Plana u mjerilu 1:25.000).
- (3) Obuhvat izmjene i dopune Plana za lučko područje Perolin gat je prikazan na dijelu kartografskog prikaza Prostornog plana uređenja Grada Vodica oznake 4.3. Građevinska područja naselja Prvić Luka i Prvić Šepurine u mjerilu 1:5.000. Prikazom je definiran kopneni i morski dio lučkog područja: luke otvorene za javni promet lokalnog značaja, športske luke i luke nautičkog turizma - marine najniže kategorije.

Članak 4.

- (1) Elaborat Izmjene i dopune Plana sastavni je dio ove Odluke.
- (2) Sadržaj elaborata Izmjene i dopune Plana:

OPĆI DIO

TEKSTUALNI DIO- Odredbe za provođenje

GRAFIČKI DIO

Grafički dio sadrži kartografske prikaze:

- | | |
|---|------------------|
| 1. Lokacija obuhvata Izmjene i dopune PPUG-a | mjerilo 1:25.000 |
| 2. Lučko područje Perolin gat, kopneni i morski dio | mjerilo 1:5.000 |



PRILOZI

- Obrazloženje
- Mišljenje Zavoda za prostorno uređenje Šibensko- kninske županije
- Suglasnost Ministarstva graditeljstva i prostornog uređenja
- Sažetak za javnost

ODREDBE ZA PROVOĐENJE

Članak 5.

U Odluci o donošenju Prostornog plana uređenja Grada Vodica (Službeni vjesnik Šibensko- kninske županije broj 14/06, 2/13 i 5/14, te Službeni glasnik Grada Vodica broj 5/15),

- u članku 97, stavak 3. iza teksta:

„Realizacija marine Perolin gat (otok Prvić) u površini od maksimalno 1,5 ha moguća je unutar akvatorija maksimalne površina 3,0 ha unutar koje je potrebno osigurati i površinu za planiranu luku otvorenu za javni promet i sportsku luku.“,

dodaje se tekst koji glasi:

- „Kartografskim prikazom ovog Plana se određuje lučko područje Perolin gat s načelno definiranim razgraničenjem površina namijenjenih za luku otvorenu za javni promet, sportsku luku i luku nautičkog turizma - marinu najniže kategorije. Detaljno razgraničenje morskog i kopnenog dijela lučkog područja tih luka će se odrediti urbanističkim planom uređenja.“

PRIJELAZNE I ZAVRŠNE ODREDBE

Članak 6.

(1) Elaborat Izmjene i dopune Plana je izrađen u 6 izvornika; elaborati ovjereni pečatom Gradskog vijeća Grada Vodica i potpisom predsjednika Gradskog vijeća Grada Vodica sastavni su dio ove Odluke.

(2) Izmjena i dopuna Plana izrađena je i na CD-rom mediju, u pdf, doc i dwg formatu.

Članak 7.

(1) Uvid u Plan može se izvršiti u prostorijama Grada Vodica, na adresi Čaće Ive 8, Vodice.

Članak 8.

(1) Ova Odluka stupa na snagu osmog dana od dana objave u „Službenom vjesniku Grada Vodica“.

KLASA:
URBROJ:
Vodice, ____ 2017. godine
PREDSJEDNIK
Gradskoga vijeća
Danijel Lasan Zorobabel