


GRAFIČKI PRILOG

- ZA POTREBE ODLUKE O PROGLAŠENJU KOMUNALNE INFRASTRUKTURE -

Mjerilo 1: 1000

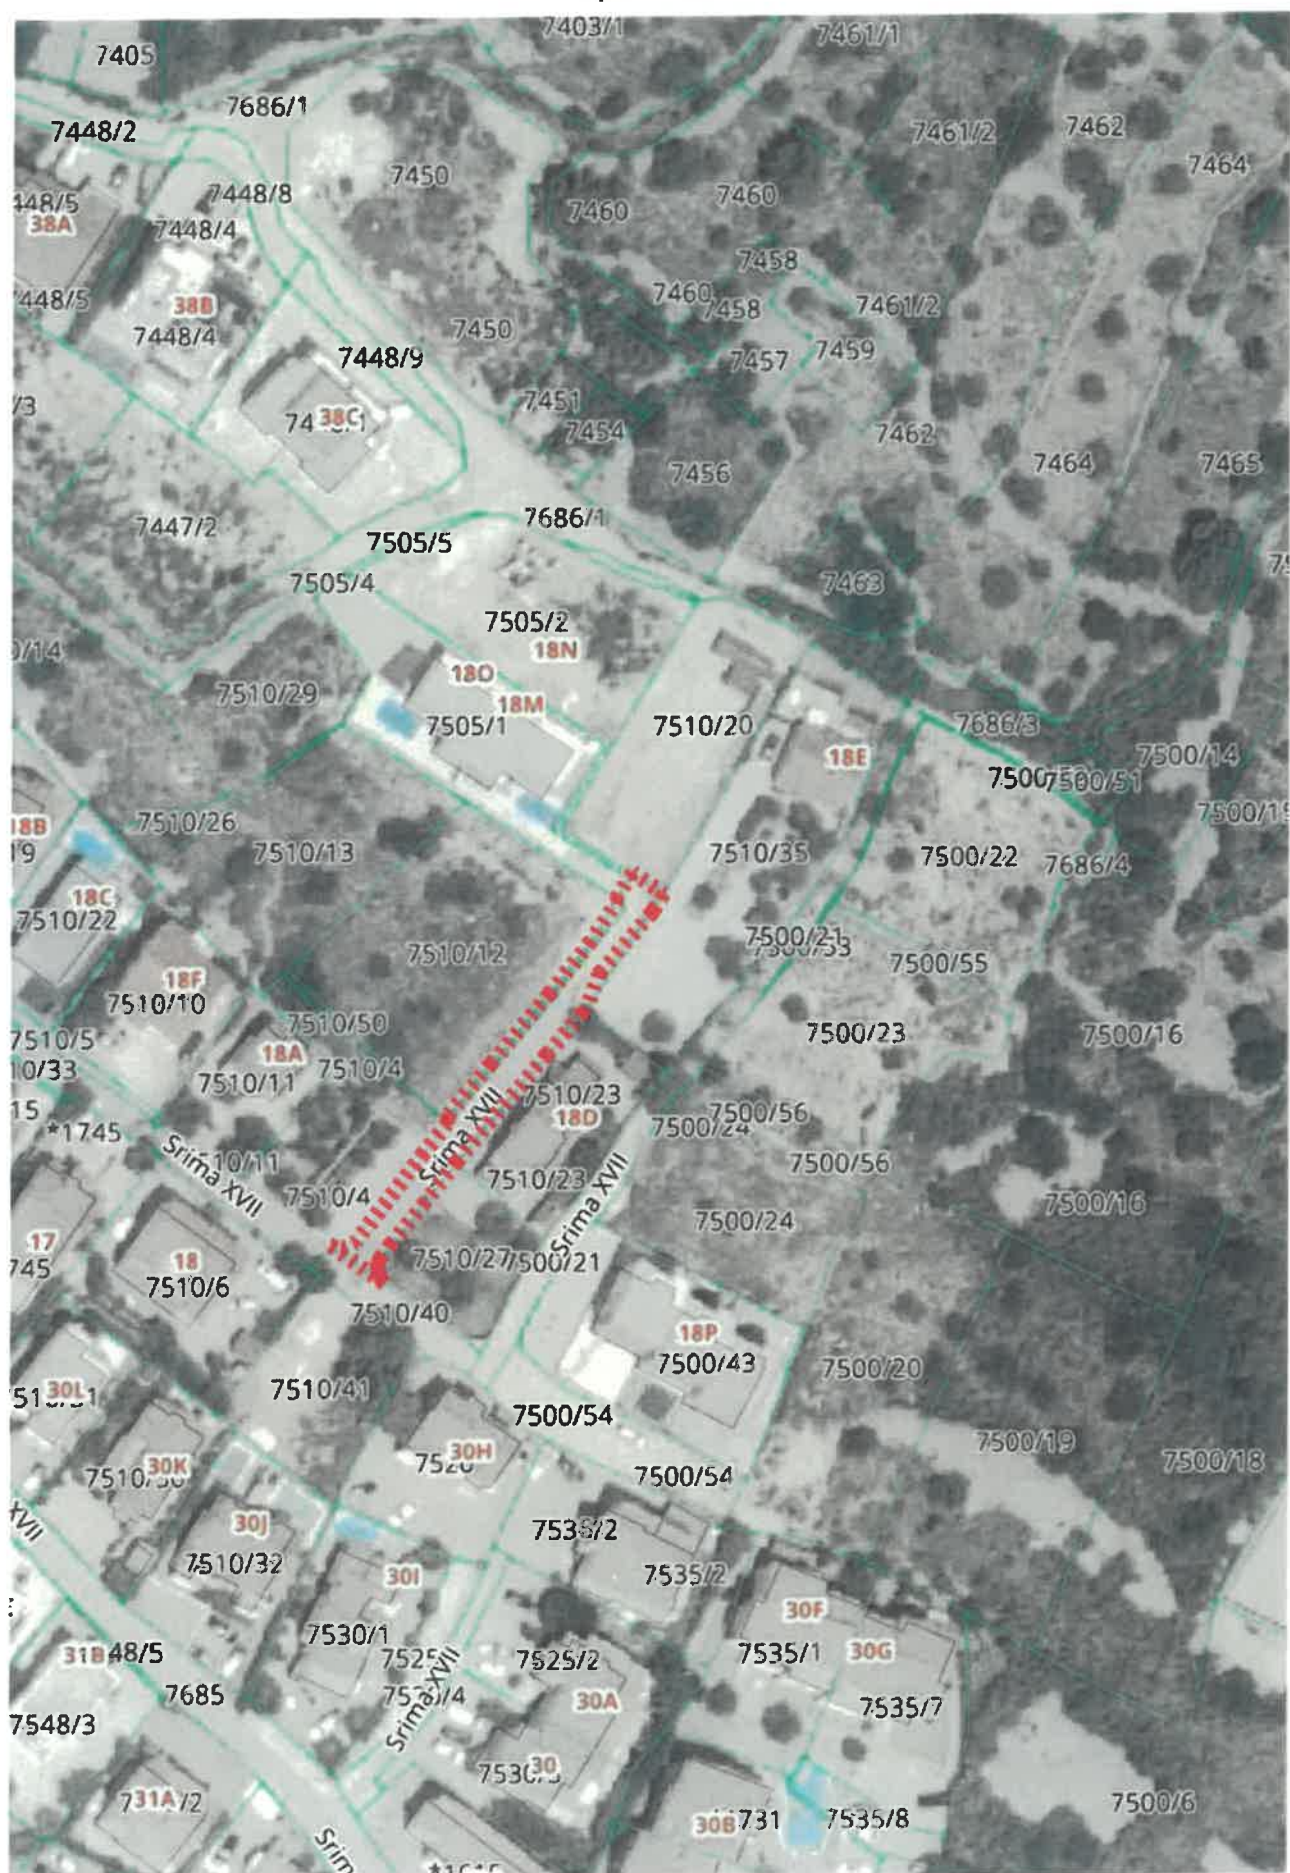

Šibenik, rujan 2025. godine

TUMAČ ZNAKOVA:
----- komunalna infrastruktura

Odgovorna osoba za obavljanje stručnih
geodetskih poslova:
Karlo Štampalija, dipl. ing. geod. (Geo 948)