


GRAFIČKI PRILOG

- ZA POTREBE ODLUKE O PROGLAŠENJU KOMUNALNE INFRASTRUKTURE -

Mjerilo 1: 1000

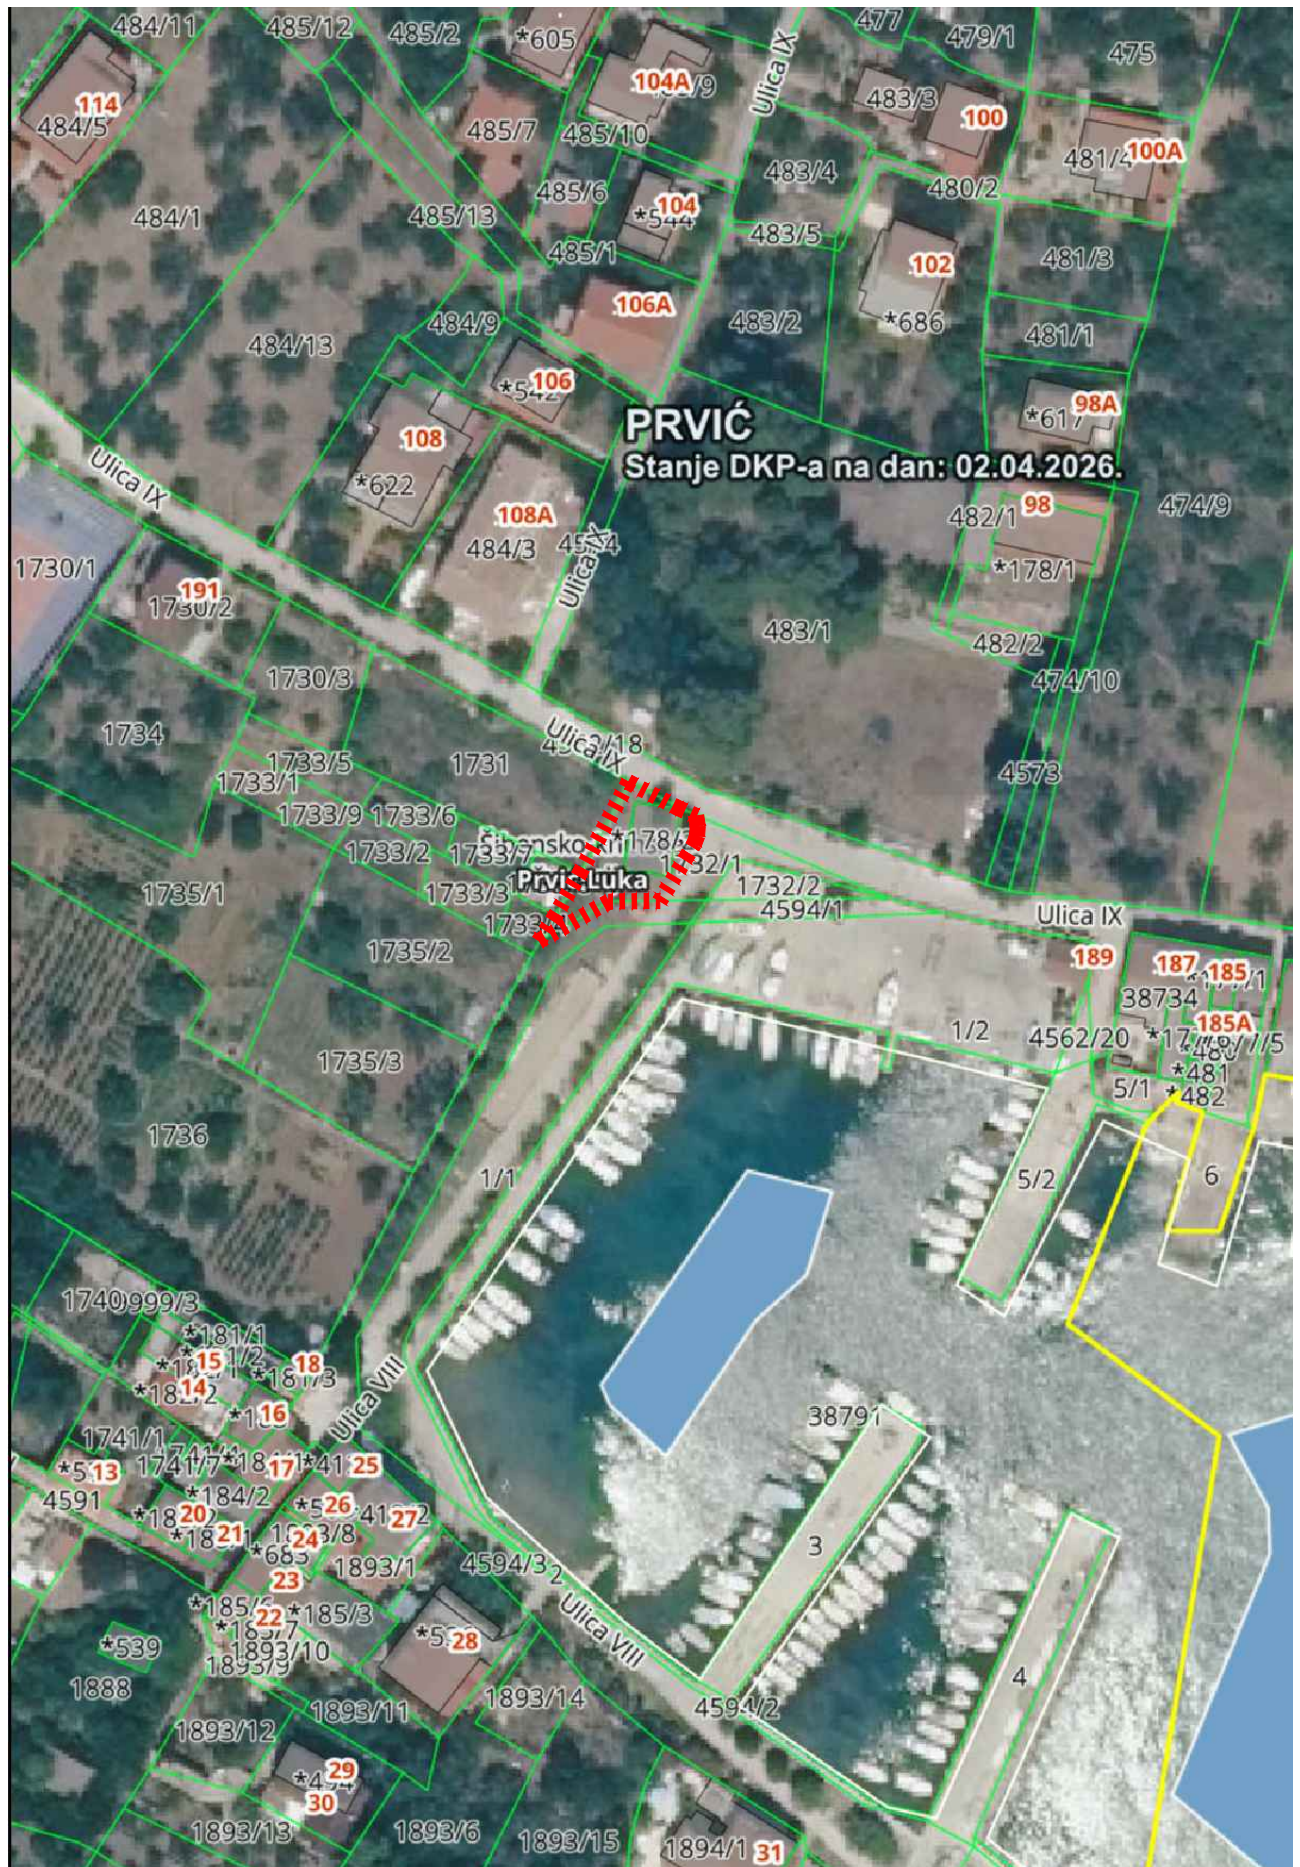

Šibenik, travanj 2026. godine

--- TUMAČ ZNAKOVA ---
[Red dashed line] komunalna infrastruktura

Odgovorna osoba za obavljanje stručnih
geodetskih poslova:
Karlo Štampalija, dipl. ing. geod. (Geo 948)