

PRIVREMENO UREĐENJE
PARKIRALIŠTA NA MJESTU
BIVŠEG POGONA
DRVOPLASTIKE U VODICAMA

k.č.z. *763, 7177/1, 6702/1
k.o.Vodice

INVESTITOR
GRAD VODICE
adresa: Ive Čače 8
OIB: 74633363090

10.05.2016.



LEGENDA:


- 1 PVC - BANNER - ISPRED JUŽNOG PROČELJA
- 2 POSTOJEĆI ELEKTROINSTALACIJSKI ORMARI
- 3 ODBOJNIK / REGULACIJA PARKIRANJA
- 4 NATPIS
- 5 ULIČNA RASVJETA
- 6 KAMENI NASIP

GRANICA ZAHVATA

BROJ PARKING MJESTA

tip parkinga	broj parkirnih mjesta
ogradoeni parking	32
ogradoeni parking / invalidi	2
parking uz prometnicu	6
UKUPNO	40

±0.00 = ±0.00 mm
visinske kote su apsolutne

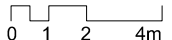

PRIVREMENO UREĐENJE
PARKIRALIŠTA NA MJESTU
BIVŠEG POGONA
DRVOPLASTIKE U VODICAMA


k.č.z. *763, 7177/1, 6702/1
k.o.Vodice

SADRŽAJ
SITUACIJA


INVESTITOR
GRAD VODICE

adresa: Ive Čače 8
OIB: 74633363090


PRESJEK A-A

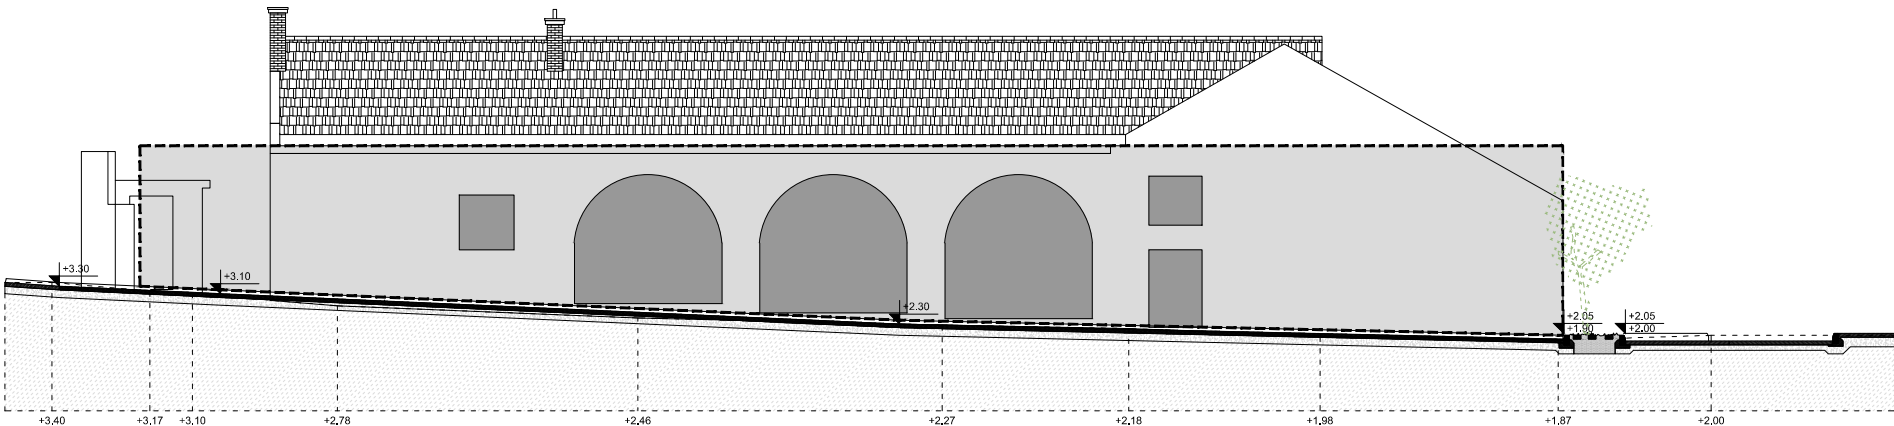


PRESJEK B-B

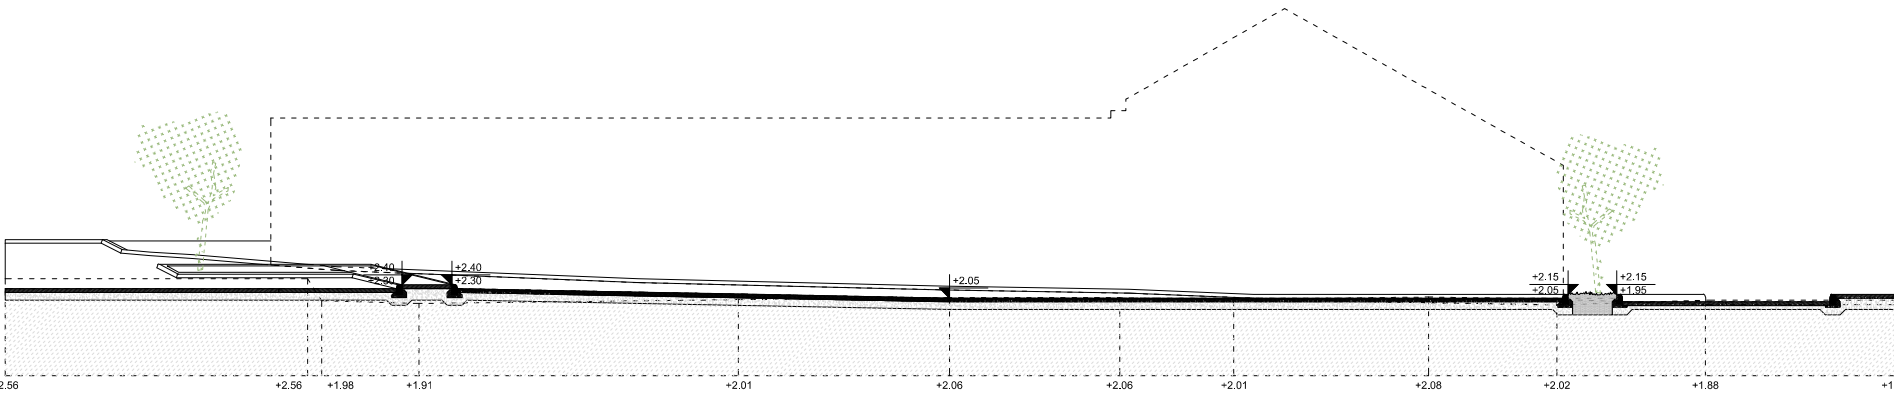

PRESJEK C-C

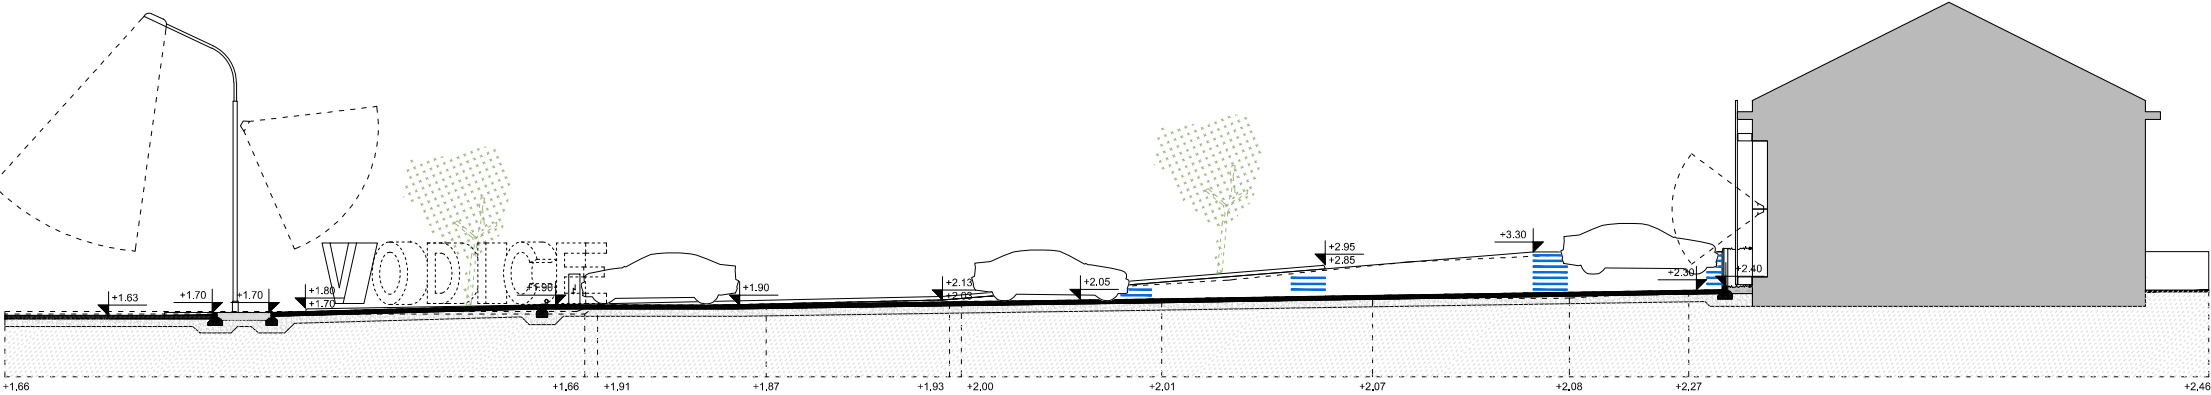

±0.00 = ±0.00 mnm
visinske kote su apsolutne

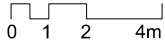


PRIVREMENO UREĐENJE
PARKIRALIŠTA NA MJESTU
BIVŠEG POGONA
DRVOPLASTIKE U VODICAMA

k.č.z. *763, 7177/1, 6702/1
k.o.Vodice


SADRŽAJ
PRESJECI

INVESTITOR
GRAD VODICE
adresa: Ive Čače 8
OIB: 74633363090

PRESJEK

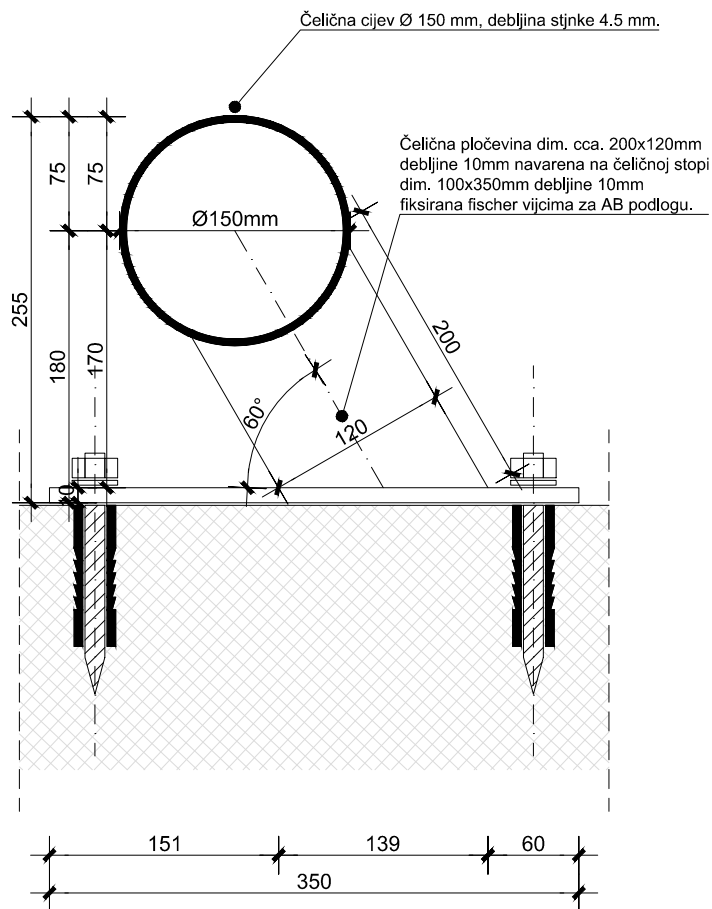


POGLED

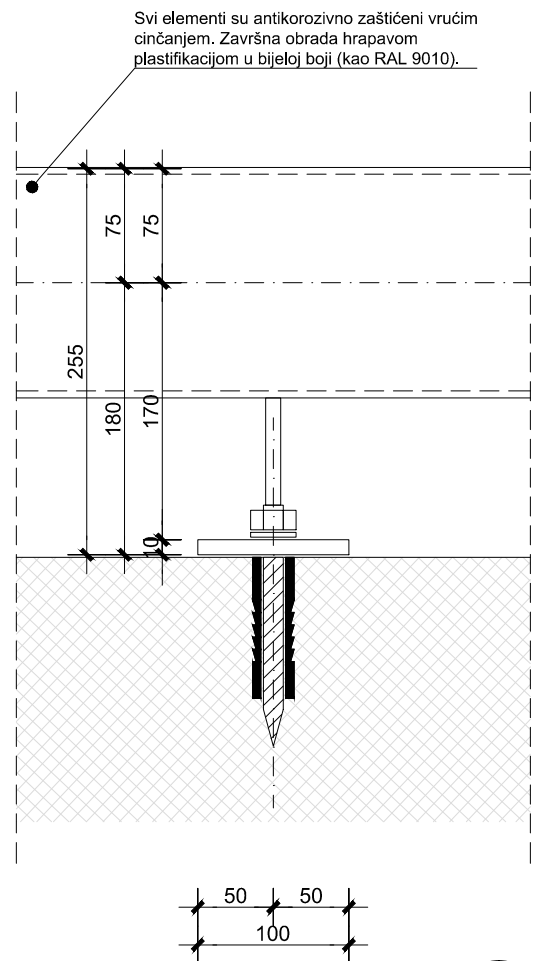


1.1.

TLOCRT

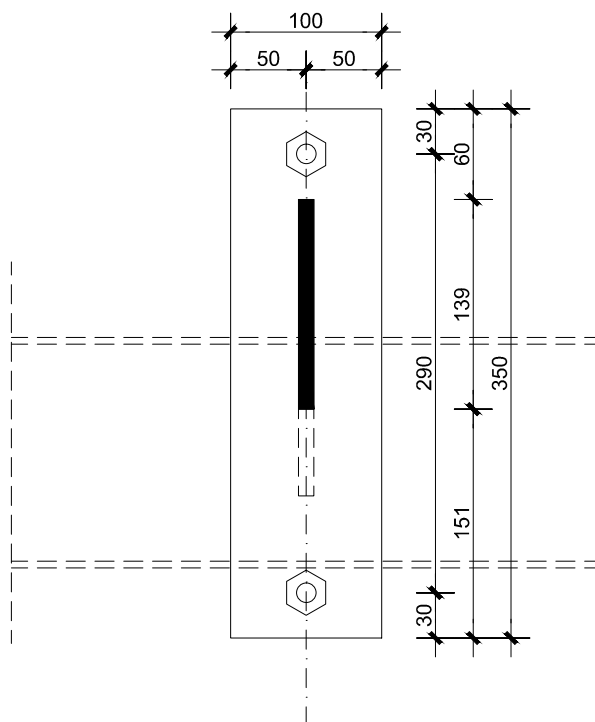

±0.00 = ±0.00 mm
visinske kote su apsolutne

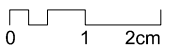

PRIVREMENO UREĐENJE
PARKIRALIŠTA NA MJESTU
BIVŠEG POGONA
DRVOPLASTIKE U VODICAMA

k.č.z. *763, 7177/1, 6702/1
k.o.Vodice

SADRŽAJ
1.1. DETALJ ODBOJNIKA

INVESTITOR
GRAD VODICE
adresa: Ive Čače 8
OIB: 74633363090