

Na temelju članka 103. Zakona o cestama („Narodne novine“, broj 84/11, 22/13, 54/13, 148/13 i 92/14) i članka 28. Statuta Grada Vodica („Službeni glasnik Grada Vodica“, broj 02/18 i 03/18) Gradsko vijeće Grada Vodica na 9. sjednici, od 6. rujna 2018. godine, donosi

#### ODLUKU

o ukidanju statusa javnog dobra u općoj upotrebi  
na dijelu čest. zem. 7232/1 K.O. Vodice

1. Prihvaća se Zahtjev Tomasa Šprljana iz Zagreba, Turinina 4, OIB: 75370155722, za skidanje statusa javnog dobra na dijelu čest. zem. 7232/1 K.O. Vodice, označena na geodetskom snimku, izrađenom od ovlaštenog inženjera geodezije Karla Štampalije od 19. srpnja 2018. godine u točkama A-B-C-D površine 338 m<sup>2</sup>. Predmetni dio je na katastarskom planu prikazan kao dio nerazvrstane ceste Bribirskih knezova, a na istoj se u naravi nalazi maslinik, koji je posadio prednik podnositelja zahtjeva, te isti to koristi već dugi niz godina.

2. Ukida se status javnog dobra u općoj uporabi dijela čest. zem. 7232/1 K.O. Vodice, opisanog u čl.1. ove Odluke, jer isti u naravi nije dio javnog puta, niti se koristi u tu svrhu, te se utvrđuje da je trajno prestala potreba njegovog korištenja kao dijela javnog puta, a koji dio će naknadnom parcelacijom biti izdvojen u poseban katastarski broj.

3. Geodetski snimak opisan u čl. 1. sastavni je dio ove Odluke.


4. Ovlašćuje se gradonačelnica Grada Vodica, na poduzimanje svih potrebnih radnji u cilju realizacije ove Odluke.

5. Ova Odluka stupa na snagu 8 dana od objave u Službenom glasniku Grada Vodica.

KLASA: 943-01/18-01/03  
URBROJ: 2182/04-05/03-18-8  
Vodice, 6. rujna 2018. godine

GRADSKO VIJEĆE GRADA VODICA

PREDSJEDNIK  
Marin Mikšić

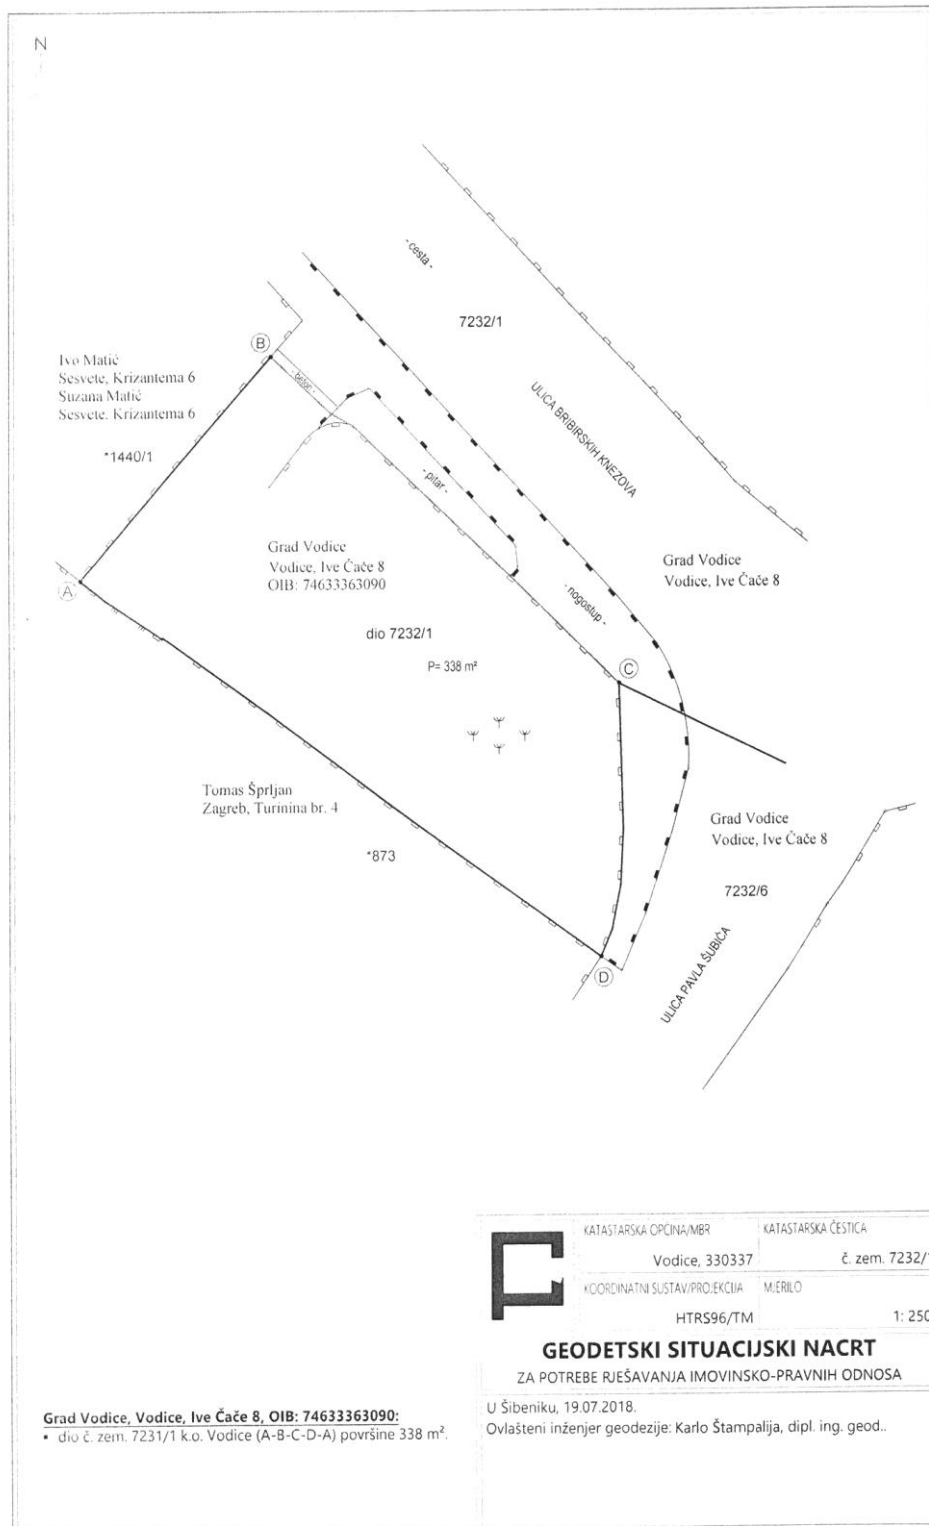

**Grad Vodice, Vodice, Ive Čače 8, OIB: 74633363090:**  
 • dio č. zem. 7231/1 k.o. Vodice (A-B-C-D-A) površine 338 m<sup>2</sup>.

	KATASTARSKA OPĆINA/MBR	KATASTARSKA ČESTICA
	Vodice, 330337	č. zem. 7232/1
KOORDINATNI SUSTAV/PROJEKCIJA	M:EBILO	
HTRS96/TM	1: 250	

**GEODETSKI SITUACIJSKI NACRT**

ZA POTREBE RJEŠAVANJA IMOVINSKO-PRAVNIH ODNOSA

U Šibeniku, 19.07.2018.

Ovlašteni inženjer geodezije: Karlo Štampalija, dipl. ing. geod..