



**REPUBLIKA HRVATSKA  
ŠIBENSKO-KNINSKA ŽUPANIJA**



**GRAD VODICE  
URED GRADONAČELNIKA**

**Klasa: 363-02/21-01/03  
Ur.br.: 2182/04-01/03-21-5  
Vodice, 25. veljače 2021.**

Na temelju članka 40. Statuta Grada Vodica (“Službeni glasnik Grada Vodica”, broj 02/18 i 03/18) i Odluke o korištenju javnih površina za postavljanje kioska i drugih montažnih objekata i naprava radi pružanja ugostiteljskih, turističkih, trgovачkih i sličnih usluga („Službeni vjesnik Šibensko-kninske županije“, br. 6/10 i „Službeni glasnik Grada Vodica“, br. 2/17), Gradonačelnica Grada Vodica dana 25. veljače 2021.g. donosi

**Z A K L J U Č A K  
o usvajanju Plana korištenja javnih gradskih površina  
na području Grada Vodica za 2021.g.**

1. Usvaja se Plan korištenja javnih gradskih površina na području Grada Vodica za 2021.g. i to:
  - a) plan i raspored korištenja javnih gradskih površina za trgovacku djelatnost na štandovima,  
kioscima, vitrinama, stalcima, izrada portreta, izložba slika, sviranje i dr.,
  - b) plan i raspored korištenja javnih gradskih površina u svrhu postave terase za pružanje ugostiteljskih usluga,
2. Sastavni dio ovog Zaključka je Plan korištenja javnih površina na području Grada Vodica za 2021.g., sa tekstualno-tabelarnim i grafičkim prilozima.
3. Ovaj Zaključak objaviti će se u “Službenom glasniku Grada Vodica”.

**GRADONAČELNICA  
Nelka Tomić, dr.med., v.r.**

Dostaviti:

1. Uredniku «Službenog glasnika Grada Vodica»
2. Upravni odjel za komunalno-vodni sustav,  
zaštitu okoliša i graditeljstva – ovdje x 2
3. Upravni odjel za financije i javne prihode – ovdje
4. Dokumentacija – ovdje
5. Arhiva – ovdje



REPUBLIKA HRVATSKA  
ŠIBENSKO-KNINSKA ŽUPANIJA



**GRAD VODICE  
UPRAVNI ODJEL ZA  
KOMUNALNO-VODNI SUSTAV,  
ZAŠTITU OKOLIŠA I GRADITELJSTVA**

Klasa: 363-02/21-01/03

Urbroj: 2182/04-01/03-21-1

Vodice, 05. siječnja 2021.

Sukladno čl. 49. i 50. Statuta Grada Vodica („Službeni glasnik Grada Vodica, br. 02/18, 03/18, 08/18 i 02/20), Odluci o korištenju javnih površina za postavljanje kioska i drugih montažnih objekata i naprava radi pružanja ugostiteljskih, turističkih, trgovачkih i sličnih usluga (Službeni vjesnik Šibensko-kninske županije“, br. 6/10 i „Službeni Glasnik Grada Vodica“, br. 2/17), Odluci o prodajnim mjestima za trgovinu na malo izvan prodavaonica („Službeni vjesnik Šibensko-kninske županije“, br. 4/10, 4/14 i 10/14) i Odluci o gradskim porezima i o prirezu poreza na dohodak („Službeni Glasnik Grada Vodica“, br. 04/18), Upravni odjel za komunalno-vodni sustav zaštitu okoliša i graditeljstva dana 05. siječnja 2021.g. predlaže

**PLAN KORIŠTENJA  
JAVNIH GRADSKIH POVRSINA NA PODRUČJU  
GRADA VODICA ZA 2021.g.**

Plan korištenja javnih gradskih površina na području Grada Vodica za 2021.g. (u dalnjem tekstu: Plan) podijeljen je u dva dijela sukladno vrsti djelatnosti i načinu korištenja javne površine i to:

- a) plan i raspored korištenja javnih gradskih površina za trgovacku djelatnost na: štandovima, kioscima, vitrinama, stalcima i dr., djelatnosti: izrada portreta, oslikavanje tijela-tatoo, izložba slika, sviranje uživo, .... i sl., postava izložbeno-prodajnih stalaka, reklama i dr.
- b) plan i raspored korištenja javnih gradskih površina u svrhu postave terase za pružanje ugostiteljskih usluga,

U dalnjem tekstu Plan je prikazan tabelarno, tekstualno i grafički, a sve po ranije utvrđenim i odobrenim lokacijama korištenja.

**a)**

**PLAN I RASPORED  
KORIŠTENJA JAVNE POVRŠINE ZA  
OBAVLJANJE DJELATNOSTI:**

**PRODAJA NA ŠTANDOVIMA, VITRINAMA,  
STALCIMA, U KIOSCIMA ...., IZRADA PORTRETA,  
IZLOŽBA SLIKA, SVIRANJE, SAJMOVI, .... I DR.**


**PRIKAZANO U KARTAMA: A, B, C, D, E, F, G, H**

KARTA "A"

R.B. lokacije	VRSTA I NAMJENA OZNAKE	NACIN KORISTENJA	POVRSINA $m^2$	TIJ NAPRAVE
A 1. i sl.	ŠTAND-APARAT – palatičke, frizule	NATJEČAJ	do 2,00m <sup>2</sup>	gradski štand
A 2.	ŠTAND – prodaja slatkisa (bomboni, usaćereni bademi, gumeni bomboni i sl.)	NATJEČAJ	do 2,00m <sup>2</sup>	gradski štand
A 3.	KIOSK – prodaja tiska, duhana, razglednica i sl. assortmana	NATJEČAJ	do 7,00m <sup>2</sup>	gradski štand
A 4.	ŠTAND – bijjni preparati, čajevi od lijekovitog bilja, kreme, losioni, eterečna uija i sl. proizvodi iz vlastite proizvodnje	NATJEČAJ	do 2,00m <sup>2</sup>	gradski štand
A 5.	ŠTAND – autotoni suveniri, proizvodi iz vlastite proizvodnje (staklo, kamen, keramika, drvo, mediteranski proizvodi, bilje i sl.) i sl.	NATJEČAJ	do 2,00m <sup>2</sup>	gradski štand
A 6.	ŠTAND – autotoni suveniri, proizvodi iz vlastite proizvodnje (staklo, kamen, keramika, drvo, mediteranski proizvodi, bilje i sl.) i sl.	NATJEČAJ	do 2,00m <sup>2</sup>	gradski štand
A 7.	ŠTAND – autotoni suveniri, proizvodi iz vlastite proizvodnje (staklo, kamen, keramika, drvo, mediteranski proizvodi, bilje i sl.) i sl.	NATJEČAJ	do 2,00m <sup>2</sup>	gradski štand
A 8.	ŠTAND – autotoni suveniri, proizvodi iz vlastite proizvodnje (staklo, kamen, keramika, drvo, mediteranski proizvodi, bilje i sl.) i sl.	NATJEČAJ	do 2,00m <sup>2</sup>	gradski štand
A 9.	APARAT-VITRINA – pizzete (rad i prodaja samo u večernjem satima, preko dana uklonjeno)	NATJEČAJ	do 2,00m <sup>2</sup>	prema uvjetima Grada

UVJETI KORIŠTENJA:

- podniranje svih (eventualnih) dugovanja prema Gradu,
- podmirivanje poreza na korištenje javne površine prije početka korištenja iste,
- uz štandove/stolice/stoljeće/aparate nije dozvoljeno postavljanje dodatnih stakala/naprava iznad štandova tlocrte površine od 2,0m<sup>2</sup>, nije dopušteno nadograđivanje štandova, a na pod i oko štandova nije dozvoljeno postavljanje kutija sa prizvodima,
- isključivo postava odobrenih naprava i obavljajuće odobrene djelatnosti,
- u slučaju bespravnog zauzimanja javne površine, odobreњe će biti oduzeto bez vraćanja uplaćenog iznosa najma,
- javnu površinu i sve postavljene naprave potrebno je održavati urednim i čistima, a nakon prestanka korištenja sve ukloniti sa javne površine i istu ostaviti urednom i čistom.
- kauzija za ostecavanja štanda 2.000,00kn, uplata nakon prihvacene ponude, pri preuzimanju štanda

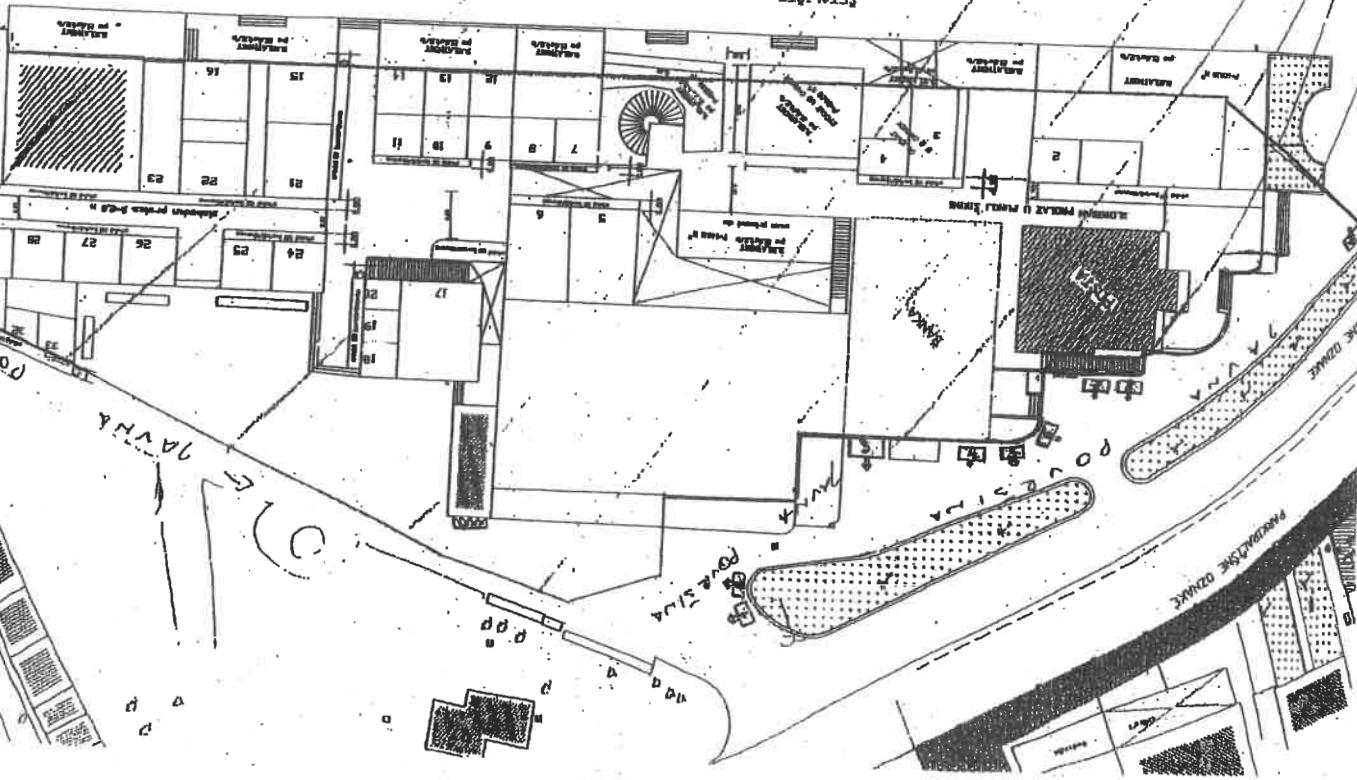


## KARTA 'A(2)'

**PLAN I RASPOREDLOKACIJA POKRETNIH NAPRAVA : 1 DIO**  
sviranje uživo, bina, prezentacija i sl.

I ZONA VODICE, Obala Jurićev Iye Čota

KARTA A(2)

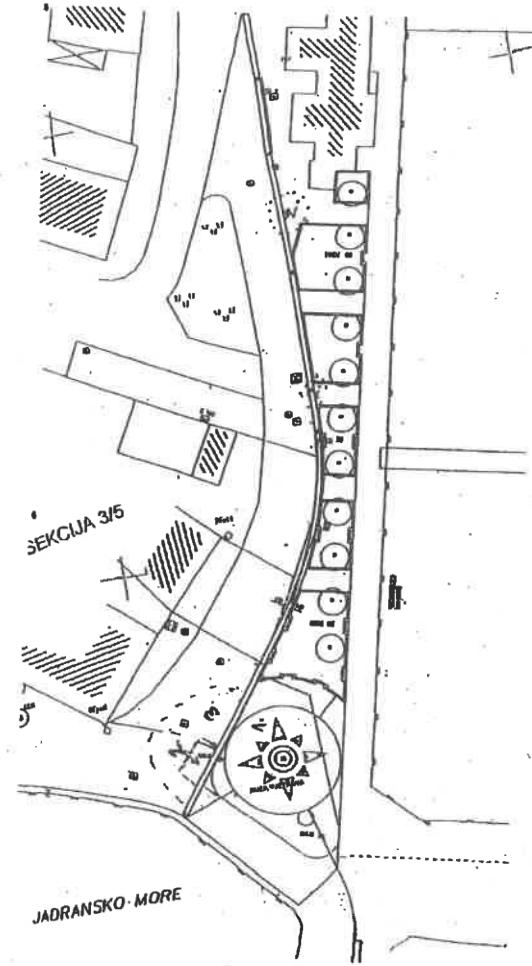


R.B. OPNAKE	VRSTA I NAMJENA OZNAKE	NACIN KORISTENJA	POVRSINA m <sup>2</sup>	KORISTENJE
1.	SVIRANJE UŽIVO: klape, sastavi i sl. (u org. TZ i Grada)	PO ODOBRENJU GRADA	do 4-5m <sup>2</sup>	povremeno, prema uvjetima Grada
2.	ULICNI ZABAVLJACI: ples, glazba, pjevanje i sl (grupe, ansamblji, ... po pojedinačnom zahvalu i sl.)	PO ODOBRENJU GRADA	do 4-5m <sup>2</sup>	povremeno, prema uvjetima Grada
3.	PREZENTACIJA PROIZVODA (auto kuce, telekomunikacije, razni proizvođači i sl.)	PO ODOBRENJU GRADA	do 4-5m <sup>2</sup>	povremeno, odobravaju po pojedinačnim zahtjevima i po uvjetima Grada

### UVJETI KORISTENJA:

1. podmiranje eventualnih postojećih dugovanja prema Gradu,
2. podmiranje poreza na koristenje javne površine prije početka korištenja iste,
3. isključivo koristenje odobrenih naprava i djelatnosti,
4. isključivo održavanja odobrenih sajmova, na način kako odobri Grad;
5. u slučaju bespravnog zauzimanja javne površine, odobrenje će biti oduzeto bez vraćanja uplaćenog iznosa najma, mogućnosti dajnjeg koristenja i sl.
6. troškove komunalnog opremanja, komunalnih davanja i čistoca lokacije padaju na teret korisnika,
7. javnu površinu i sve postavljene naprave potrebno je održavati urednim i čistim, a nakon prestanka korištenja sve ukloniti sa javnu površine i istu ostaviti urednom i čistom.

**NAPOMENA:** odobrena površina se mora koristiti na način da se ne zauzima cijela površina trga i prometnice, da se ne zatvara šetnica, prolaz na „mali parapet“, postojće štandove i poslovne prostore, predmetne djelatnosti se ne smiju preklapati, odnosno korisnici se ne sniju međusobno ometati već odobrenu površinu koristiti naizmjennični, a za vrijeme održavanja „Vodičke fešte“ kao i drugih sličnih manifestacija u organizaciji Grada Vodica, TZ Grada Vodica ili drugih odobrenih organizatora, potrebno je javnu površinu osloboediti od svih postavljenih naprava.

Za kontrolu pridržavanja uvjeta nadležno je komunalno redarstvo Grada Vodica

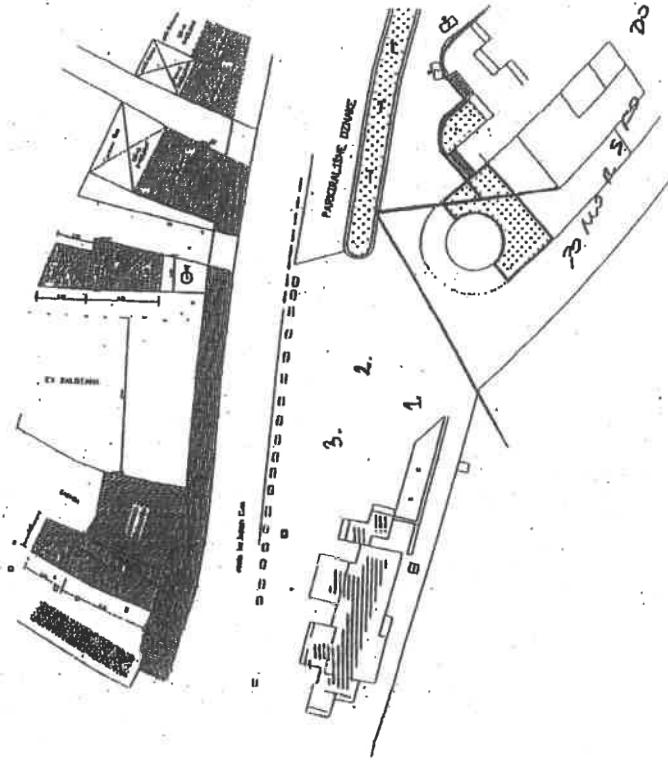

# KARTA B

## PLAN I RASPORED (LOKACIJA) NAPRAVA - 1.DIO

standovi, kiosci, vittine i sl.

I. ZONA VODICE Obala Ljutičevi /ve Cetin/box-ova)


## KARTA B

### UVJETI KORIŠTENJA:

1. podniranje svih dugovanja (obaveza) prema Gradu, podniranje dijela poreza na korištenje prije početka korištenja, a ostalo u tijeku korištenja,
2. u box-u obavljanje isključivo odobrene djelatnosti (po prilagođenoj ponudi-zajtjevu), u protivnom će odobrenje biti oduzeti bez vraćanja uplaćenog iznosa jamčevine/poreza za korištenje,
3. uz poslovne prostore nije dozvoljeno postavljaju nikavih dodatnih naprava bez odobrenja Grada,
4. u slučaju bilo kakvog bespravnog zauzimanja javne površine ili nepoštivanja važećih odnosiš odlika Grada, odobrenje će biti oduzeto bez vraćanja uplaćenog iznosa najma,
5. u slučaju nepodmirenja naknade korištenja box-a, poniski će se izdano odobrenje za korištenje, a box će se morati isprazniti;
6. o svim mogućim eventualnim radovima na box-u obavijestiti nadležne službe Grada i dobiti odobrenje za isto,
7. javnu površinu/box-ove ne smije se preuređivati bez odobrenja Grada, u protivnom će se morati izvršiti povrat u prvobitno stanje sve o trošku izvoditelji,
8. uredno podniranje troškova potrošnje električne energije,
9. javnu površinu/box-ove potrebno je održavati uređnom i čistim, a nakon prestanka korištenja iste isprazniti od svih stvari i ostaviti uređnom i čistom, a nadležnim službama Grada predati klijunče.

Za kontrolu pridržavanja uvjeta nadležno je komunalno redarstvo Grada Vodice

PRLOG: (GPODETSKA PODLOGA sa određenim položajem

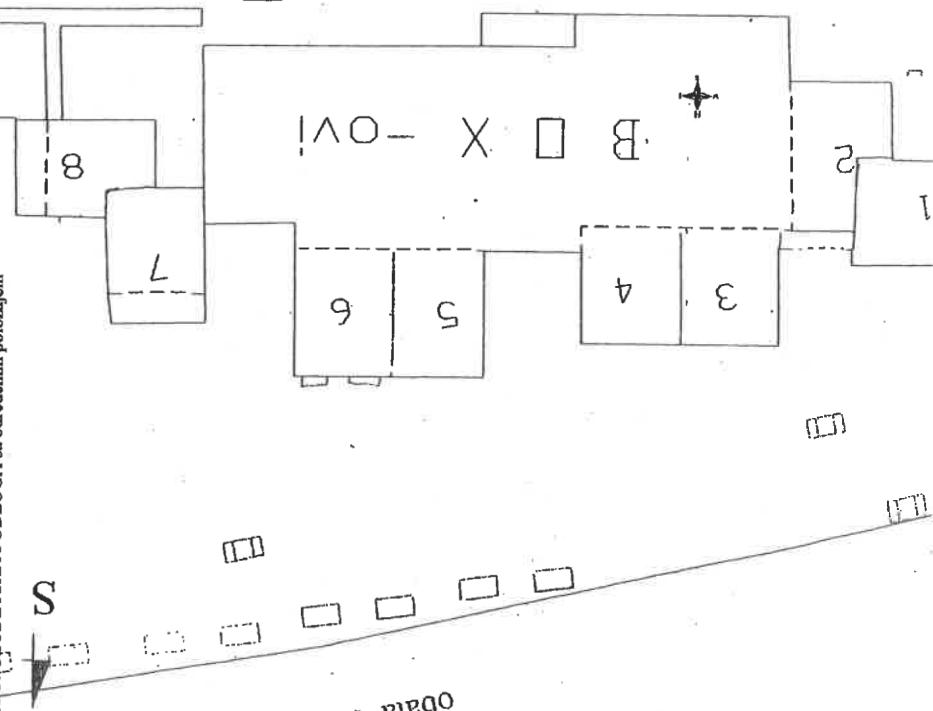

PLAN I RASPORED (LOKACIJA) NAPRAVA - 1.DIO			
LOKACIJA	VRSTA DJELATNOSTI	NATČN KORIŠTENJA	POVRŠINA I POCETNI IZNOS POREZA
BOX 1.	TRGOVINA – TRAFIKA – prodaja duhana, tiskovina, knjiga, razrednicu, suvenira, i dr.	NATJEĆAJ	$6,24m^2 \times 3,500,00kn = 21,840,00kn/\text{godišnje}$
BOX 2.	TRGOVINA (isključivo – prodaja bio pekarskih proizvoda i bio hrane iz vlastite proizvodnje, prodaja autohtonih proizvoda od maslinina i maslinova ulja, ušćecerni bademi, smokvjenjak, sultane smokve, razne marmelade i demovi, proizvodi od lavande, bananje, rabarbare, likeri, rakije, vina, sir, pršut i sl, ... razni pripravci od ljevkovitog bijla i dr, prodaja i drugih autohtonih hrvatskih-dalmatinskih proizvoda, suvenira i uporabnih predmeta, rukotvorina, i sl.)	NATJEĆAJ	$9,69m^2 \times 3,500,00kn = 33,880,00kn/\text{godišnje}$
BOX 3.	TURISTIČKA AGENCIJA, BUKING IZLETI I SL.	NATJEĆAJ	$5,64m^2 \times 3,500,00kn = 19,740,00kn/\text{godišnje}$
BOX 4.	TRGOVINA (isključivo – prodaja proizvoda, suvenira i predmeta iz domaće/vlastite radinosti, proizvoda autohtonih hrvatskih-dalmatinskih proizvoda, suvenira i uporabnih predmeta, prodaja umjetničkih i ručno izrađenih predmeta, rukotvorina, nacita i sl.)	NATJEĆAJ	$5,64m^2 \times 3,500,00kn = 19,740,00kn/\text{godišnje}$
BOX 5.	MJENJACNICA	NATJEĆAJ	$5,64m^2 \times 3,500,00kn = 19,740,00kn/\text{godišnje}$
BOX 6.	TRGOVINA (isključivo – prodaja proizvoda, suvenira i predmeta iz domaće/vlastite radinosti, proizvoda autohtonih hrvatskih-dalmatinskih proizvoda, suvenira i uporabnih predmeta, prodaja umjetničkih i ručno izrađenih predmeta, proizvoda od masline i maslinova ulja, lavande, smokve i sl., likeri, rakije, vina i sl.)	NATJEĆAJ	$6,72m^2 \times 3,500,00kn = 23,520,00kn/\text{godišnje}$
BOX 7.	TRGOVINA (isključivo – prodaja proizvoda, suvenira i predmeta iz domaće/vlastite radinosti, proizvoda autohtonih hrvatskih-dalmatinskih proizvoda, suvenira i uporabnih predmeta, prodaja umjetničkih i ručno izrađenih predmeta, rukotvorina, prodaja lavande, likera, rakije i sl.)	NATJEĆAJ	$6,72m^2 \times 3,500,00kn = 23,520,00kn/\text{godišnje}$
BOX 8.	MJENJACNICA	NATJEĆAJ	$5,10m^2 \times 3,500,00kn = 17,850,00kn/\text{godišnje}$

**REKLAME /PANOI**

- ispred poslovnih prostora (box-ova), moguće je postavite manjih reklamnih panoa na max. udaljenosti od objekta 0,60cm, te se zabranjuje svako postavljanje izvan utvrđene linije;
- moguće je izlaganje proizvoda i reklamiranje na samom zidu objekta (ukoliko je isto estetski ugodno oku i nije smetnja prolaznicima);
- ispred poslovnih prostora (box-ova) ne **odobrava** se postava izložbeno-prodajnih stakala bez odobreњa Grada (postava isključivo 0,5m od objekta), ne **odobrava** se vješanje proizvoda i sl. na tende objekta;

## PLAN I RASPORED (LOKACIJA) NAPRAVA - 1.DIO

standovi, kiosci, vittine i sl.

I. ZONA VODICE Obala Ljutičevi /ve Cetin/box-ova)


## KARTA B

### UVJETI KORIŠTENJA:


1. podniranje svih dugovanja (obaveza) prema Gradu, podniranje dijela poreza na korištenje prije početka korištenja, a ostalo u tijeku korištenja,
2. u box-u obavljanje isključivo odobrene djelatnosti (po prilagođenoj ponudi-zajtjevu), u protivnom će odobrenje biti oduzeti bez vraćanja uplaćenog iznosa jamčevine/poreza za korištenje,
3. uz poslovne prostore nije dozvoljeno postavljaju nikavih dodatnih naprava bez odobrenja Grada,
4. u slučaju bilo kakvog bespravnog zauzimanja javne površine ili nepoštivanja važećih odnosiš odlika Grada, odobrenje će biti oduzeto bez vraćanja uplaćenog iznosa najma,
5. u slučaju nepodmirenja naknade korištenja box-a, poniski će se izdano odobrenje za korištenje, a box će se morati isprazniti;
6. o svim mogućim eventualnim radovima na box-u obavijestiti nadležne službe Grada i dobiti odobrenje za isto,
7. javnu površinu/box-ove ne smije se preuređivati bez odobrenja Grada, u protivnom će se morati izvršiti povrat u prvobitno stanje sve o trošku izvoditelji,
8. uredno podniranje troškova potrošnje električne energije,
9. javnu površinu/box-ove potrebno je održavati uređnom i čistim, a nakon prestanka korištenja iste isprazniti od svih stvari i ostaviti uređnom i čistom, a nadležnim službama Grada predati klijunče.

Za kontrolu pridržavanja uvjeta nadležno je komunalno redarstvo Grada Vodice

PRLOG: (GPODETSKA PODLOGA sa određenim položajem

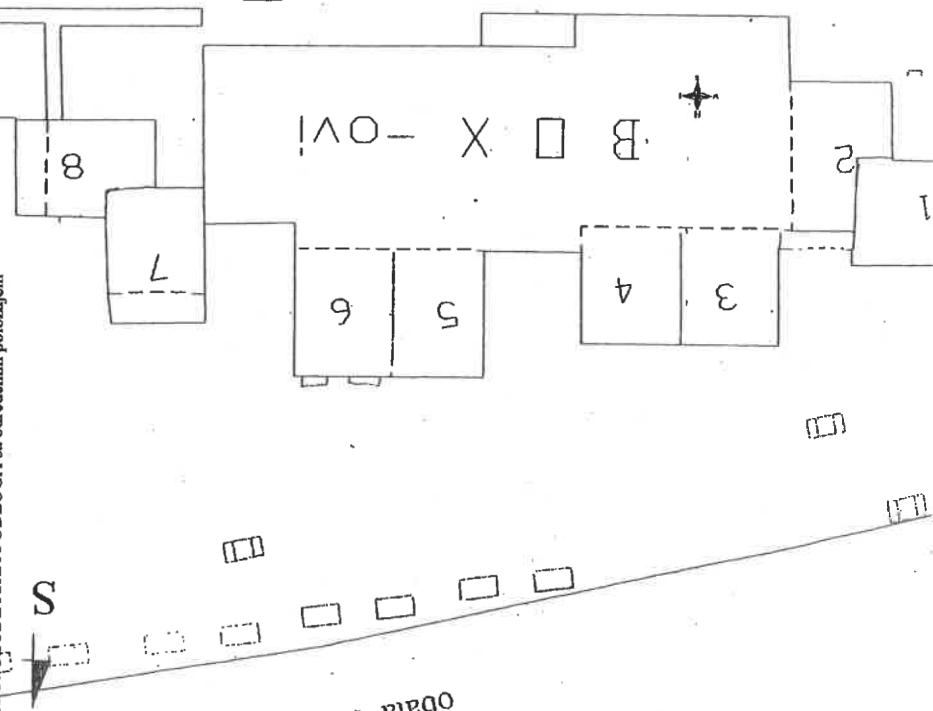

KARTA "C(4)"

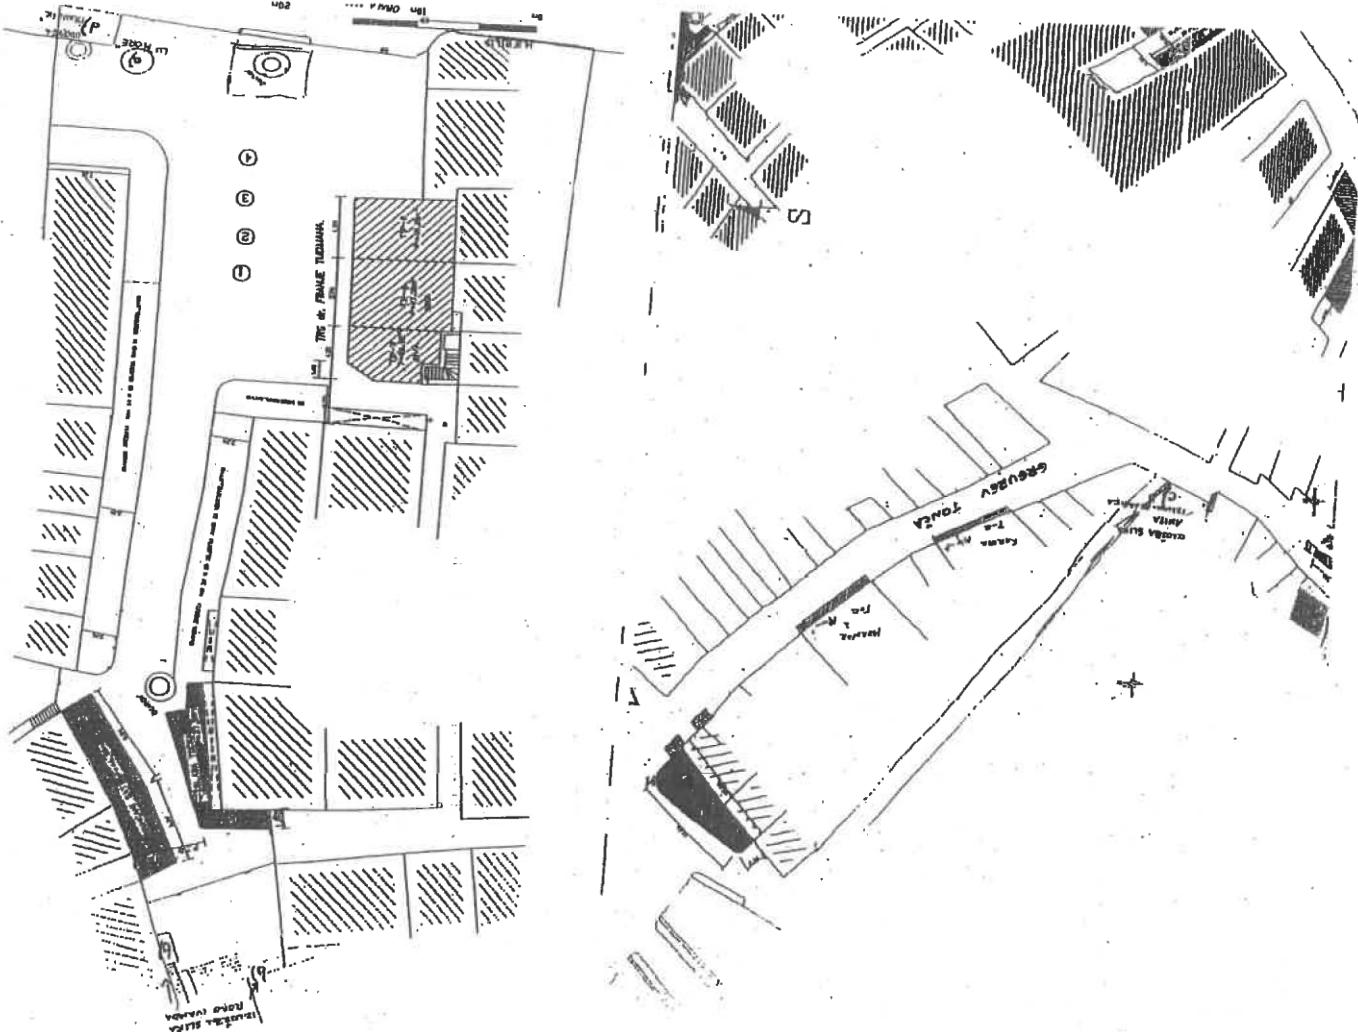

R.B. OZNAKE	VRSTA INAMJENA OZNAKE	NACIN KORISTENJA	POVRŠINA m2	TIPI NAPRAVE
C 1	Portraitiranje (izrada karikatura, slijeta i sl.)	NATJECAJ	do 2,00m <sup>2</sup>	prema uvjetima Grada
C 2	Portraitiranje	NATJECAJ	do 2,00m <sup>2</sup>	prema uvjetima Grada
C 3	Portraitiranje	NATJECAJ	do 2,00m <sup>2</sup>	prema uvjetima Grada
C 4	Crtanje po tijelu kana, sliter... Povremena izložba slika Likovne udruge „More“ i likovna radionica	NATJECAJ	do 2,00m <sup>2</sup>	prema uvjetima Grada
a)	Izložba slika – Roko Ivanda	PO ODOBRENU GRADA	2,00 – 4,00m <sup>2</sup>	prema dogovoru i uvjetima Grada
b)	Izložba slika, vlastitog nakita, torbi i drugih suvenerija – Anita Franin-Pečarica	PO ODOBRENU GRADA – ima odobravaju župnog ureda, u dogovoru sa TZ Vodice dodatama turistička ponuda	kod crkve	prema dogovoru sa Gradom i Župnim uredom
c)	Izložba slika, vlastitog nakita, torbi i drugih suvenerija – Anita Franin-Pečarica	PO ODOBRENU GRADA – slike izložene na priv.kući u vlas. bake korisnice	na zidu privatne kuće u ul. Grgurev Tonča	prema dogovoru sa Gradom i vlasnicom objekta
d)	Izložbeno-prodajni štand Udruge maslinara i uljara „Traulik“ (maslinovo ulje i sl.)	PO ODOBRENU GRADA	do 2,00m <sup>2</sup>	prema uvjetima Grada

UVJETI KORIŠTENJA:

- podniranje svih dugovanja (obaveza) prema Gradu, podniranje poreza na korištenje javne površine prije početa korištenja iste.
- uz štafelaže nije dozvoljeno postavljanje dodatnih stalaka iznad dopuštenе tlocrte površine od  $2,0m^2$ , kao i postavljanje nosača sunčobrana koji oštećuju i onečišćuju podlogu (auto-gume ispunjene betonom i sl.), te na pod i oko štafelaže nije dozvoljeno postavljanje većih kutija.
- dopuštena maksimalna visina štafelaža: za portrete – standardni sa stalom do max 1,50m isključivo manjeg pomiješnog stolika za pribor i stranku i manje kutije za pribor; za tatoo – postavljanje i stolje ne smiju zauzvati prostor trga i panoa do max 1,0x1,50 visine. Štafelaži, pao isključivo korištenje odobrenih naprava i djelatnosti,
- sve postavljene naprave (sunčobrani, razna postolja, gume, stolice, štafelaži i sl.) obavezno uklanjati dok se ne radi kao i za vrijeme održavanja odobrenih manifestacija na trgu,
- u slučaju besplatnog, ugovorenog, zauzimanja javne površine, odobrenje će biti oduzeto bez vraćanja uplaćenog iznosa najma,
- troškove komunalnog opremanja, komunalnih davanja i čistoća lokacije padaju na teret korisnika,
- javnu površinu i sve postavljene naprave potrebno je održavati uređim i čistima, a nakon prestanka korištenja sve ukloniti sa javne površine i istu ostaviti uređom i čistom.

Za kontrolu pridržavanja uvjeta nadležno je komunalno redarstvo Grada Vodica

PRILOG: GEODETSKA PODLOGA sa određenim položajem (oznaka smjera predstavlja lice štanda)

**PLAN I RASPORED (LOKACIJA) NAPRAVA - I ĐIO**


stale vitrine, reklame i sl. ispred poslovnih prostora

I ZONA VODICE, Trg dr. Franje Tuđmana

KARTA C(2)

LOKACIJA	VRSTA DJELATNOSTI-TIP NAPRAVE	ODOBRENJE
TRG dr. FRANJE TUĐMANA - ispred poslovnih objekata-prostora (izložbeno-prodajni pultovi i vaze od objekta max 1,00m, izložbeno-prodajne luke od objekta max 0,50m, zidne vitrine od objekta max 0,20m, a reklamni panos od objekta max 0,50m)	<ul style="list-style-type: none"> <li>- postava <u>isključivo ukrasno-izložbeno-prodajnih pultova</u> mediteranskog štita tipa: škrinjica, brodić, starinska vitrina, bačica, klupa, manji ukrašni šafetaj, manja staklena vitrina i sl., a za izlaganje i prodaju autotomih hrvatskih-mediteranskih suvenira, umikatnih i ručno izrađenih proizvoda, postava <u>ukrasnih vaza sa cvijećem</u> (manjih vaza mediteranskog bilja koje neće zahlanjati pogled na susjedne poslovne prostore, terase i sl.), sve na max. udaljenosti od objekta 1,00m,</li> <li>- postava <u>maximalno 1-2 izložbeno-prodajne luke</u> ispred poslovnog prostora (ovisno o dužini zida) na max. udaljenosti od objekta 0,50m, dok se ostali stalci i proizvodi ne smiju izlagati na javnim površinama (željezni i sl. stalci, „proizvodnja na kile“: shape, rucnici, kaiši, torbe, načale, igračke i sl.),</li> <li>- postava <u>manjih izložbeno-prodajnih vitrina</u> na fasadi objekta oko ulaznih vrata na max. udaljenosti od objekta 0,20m;</li> <li>- postava <u>reklamnih panos tip A, I ili notni stalak</u> isključivo ispred poslovnih prostora na udaljenosti 0,50m od objekta i do max zauzete površine 1,0m<sup>2</sup> (ili u sklopu ugostiteljske terase) koji postavom neće omjerati okoline poslovne prostore</li> </ul>	<ul style="list-style-type: none"> <li>- pojedinačno razmatranje/odobravanje po zahtjevu korisnika, vlasnika poslovnih prostora, po uvodu na licu mjesa, ako je u skladu sa gradskim odlukama i Planom</li> <li>- 300m od objekta - uskrsna ulica</li> <li>- 100m od objekta - izložbeno prodajni objekti, higijensko rekreacijski objekti, restoran</li> <li>- vrhove 9,50m od objekta</li> </ul>

KARTA 'C(2)'

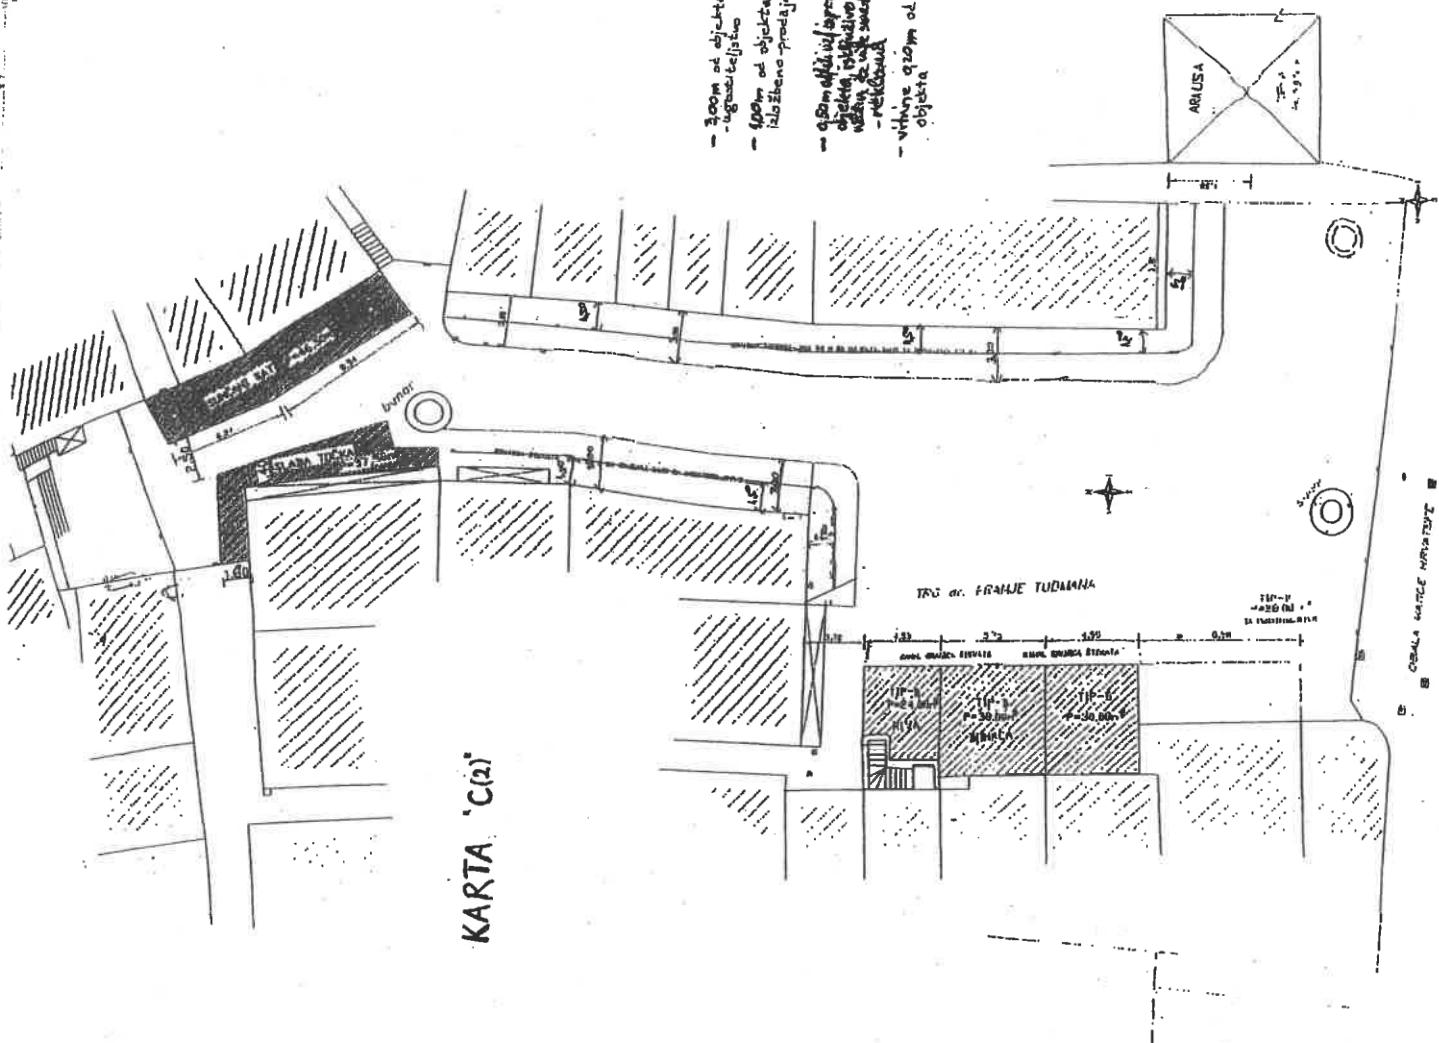

**UVJETI KORIŠTENJA:**


1. uredno podnošenje zahtjeva prije početka korištenja javne površine;
2. podniranje svih dugovanja (obaveza) prema Gradu, podniranje poreza na korištenje javne površine prije početka korištenja iste;
3. postava ukrasno-izložbeno-prodajnih pultova i reklama moguća je isključivo prema gore navedenom, a u protivnom će isti biti uklonjeni sa javne površine o trošku korisnika;
4. ne dozvoljava se postava nikakvih kartonskih kutija i sl. naprava na javnoj površini sa prodajnim artiklima;
5. isključivo korištenje odobrenih naprava, djelatnosti, lokacije i površine;
6. za vrijeme održavanja odobrenih kulturnih manifestacija, korisnici poslovnih prostora moraju oslobođiti javnu površinu od svih postavljenih stvari;
7. u slučaju bespravnog zauzimanja ili bespravnog načina korištenja javne površine, odobrenje će biti oduzeto bez vratljene uplaćenog iznosa najma.
8. javnu površinu i sve postavljene naprave potrebno je održavati urednim i čistima, a nakon prestanka korištenja sve ukloniti sa javne površine i istu ostaviti urednom i čistom.

Za kontrolu pridržavanja uvjeta nadležno je komunalno redarstvo Grada Vodice

**PLAN I RASPORED LOKACIJA POKRETNIH NAPRAVA - 1. IDO**  
stalci, vitrine, reklame i sl. ispred poslovnih prostora

VODICE - sve površine ispred poslovnih prostora

KARTA C(3)

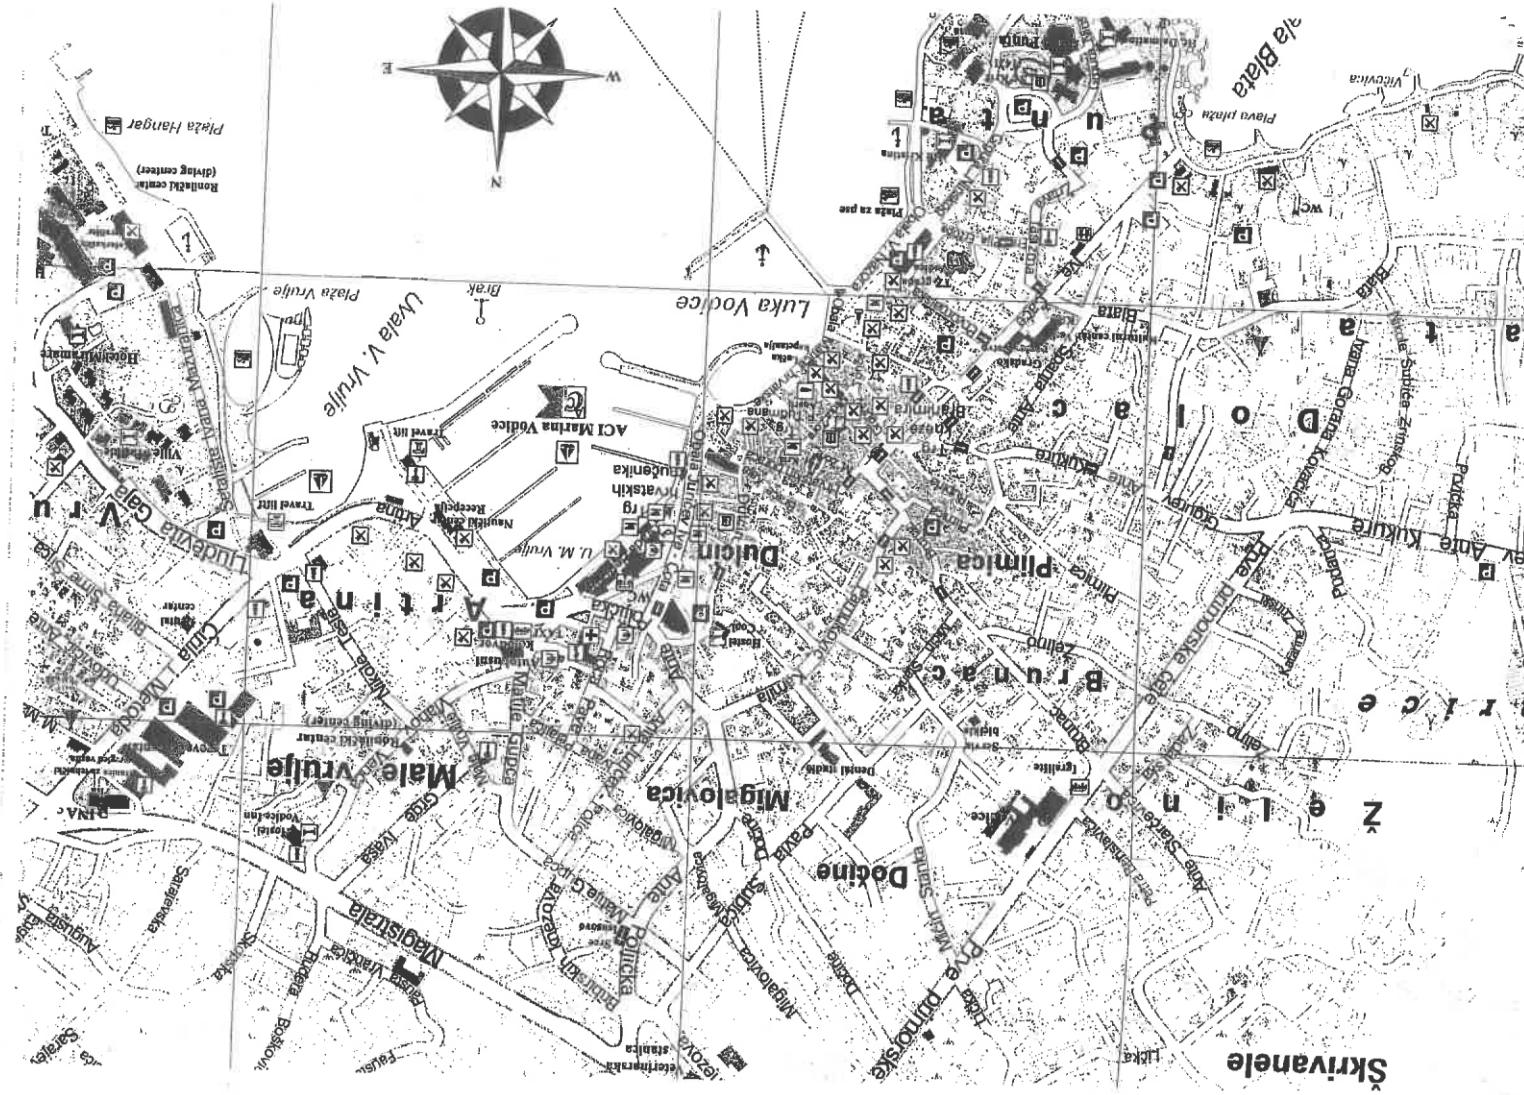

LOKACIJA	VRSTA DJEJALNOSTI-TIP NAPRAVE	ODOBRENJE
VODICE – javne površine ispred poslovnih objekata-prostora	<ul style="list-style-type: none"> <li>- na javnim površinama ispred poslovnih prostora u samom centru (trgovi, uličice, šetnice,...) postava <b>isključivo izložbeno-prodajnih pultova</b> mediteranskog štita tipa: Skrinjica, brodić, starinska vitrina, bačvica, klupa, manji ukrašni štafelaš, manja staklena vitrina i sl., a za izlaganje i prodaju autohtonih hrvatskih-mediteranskih suvenira, unikatnih i ručno izrađenih proizvoda, te postava ukrašnih veza sa cvijetem (manjih vaza sa mediteranskim biljem koje neće zaklanjati pogled na susjedne poslovne prostore, terase i sl.), sve na max. udaljenosti od objekta 1,00m;</li> <li>- postava <b>1-2 izložbeno-prodajne luke</b> (ovisno o dužini zida) na max. udaljenosti od objekta 0,50m, dok se ostali stalci i proizvodi ne smiju izlagati na javnim površinama („proizvodnja na kile“: šape, ručnici, kaiši, torbe, nadzale, igračke i sl.);</li> <li>- postava <b>izložbeno-prodajnih vitrina</b> na fasadi objekta oko ulaznih vrata na max. udaljenosti od objekta 0,20m, ako ista ne predstavlja smetnju prolazu pijesak ai okolinim objektima;</li> <li>- postava <b>reklamnih panoa tip A, I ili notni stalak</b> isključivo ispred poslovnih prostora na max. udaljenosti od objekta 0,50m (ako je poslovni prostor zavučen u odnosu na ulicu prilaz može se po odobrenju Grada postaviti i u neposrednoj blizini prostora) i do max. zauzete površine 1,00<sup>2</sup></li> </ul>	<ul style="list-style-type: none"> <li>- pojedinačno razmatranje/odobravanje po zahtjevu korisnika, vlasnika poslovnih prostora, po uvudu na licu mjeseta, ako je u skladu sa gradskim odtkukama i Planom</li> </ul>

**UVJETI KORIŠTENJA:**

- uredno podnošenje zahtjeva prije početka korištenja javne površine;
- podmirivanje svih dugovraja (obaveza) prema Gradu, podmirivanje poreza na korištenje javne površine prije početka korištenja iste;
- postava ukrašno-izložbeno-prodajnih pultova, luki, vitrina i reklama moguće je isključivo prema gore navedenom, a u protivnom će isti biti uklonjeni sa javne površine o trošku korisnika;
- ne dozvoljava se postava nikakvih kartonskih kutija i sl. na javnoj površini sa prodajnim artiklima;
- isključivo korištenje odobrenih naprava, djelatnosti, lokacije i površine;
- za vrijeme odzivanja odobrenih kulturnih manifestacija, korisnici poslovnih prostora moraju osloboditi javnu površinu od svih postavljenih stvari ukoliko su iste smetnja;
- javnu površinu i sve postavljene naprave potrebno je održavati uređim i čistima, a nakon prestanka korištenja sve ukloniti sa javne površine i istu ostaviti uređom i čistom.

Za kontrolu pridržavanja uvjeta nadležno je komunalno redarstvo Grada Vodica

**PLAN I RASPORED IZOKACIJA POKRETNIH NAPRAVA - I DIO**  
suiranje uživo, bina, magazaci i sl.

I ZONA VODICE, Obala Vladimira Nazora

KARTA D(1)

KARTA "D(1)


R.B.	VRSTA I NAMJENA OZNAKE	NACIN KORISTENJA	POVRSINA m <sup>2</sup>	TIJ NAPRAVE/ KORUŠENJE
1.	Slikanje slike sprejivima (na licu mjesa)	NATJEČAJ	do 4-5m <sup>2</sup>	prema uvjetima Grada
2.	TURISTICKI VLAKIĆ - prometovanje turističkim vlakićem Vodice-Srima-Vodice	NATJEČAJ		prema uvjetima Grada
3.	Graviranje kamena i crtanje po tijelu (kana, glitter i sl.)	NATJEČAJ	do 2m <sup>2</sup>	prema uvjetima Grada
4.	Portretiranje	NATJEČAJ	do 2m <sup>2</sup>	prema uvjetima Grada
5.	Portretiranje/izrada slike/založba	NATJEČAJ	do 2m <sup>2</sup>	prema uvjetima Grada
6.	Portretiranje	NATJEČAJ	do 2m <sup>2</sup>	prema uvjetima Grada

**UVJETI KORIŠTENJA:**

1. podniranje svih drugovjana (obaveza) prema Gradu, podmirivanje poreza na korištenje javne površine prije početka korištenja iste;
2. uz štafelaju nije dozvoljeno postavljanje dodatnih stalaka iznad dopuštenе tlocrte površine od 2,0m<sup>2</sup>, kao i postavljanje nosaća sunčobrana koji otečeju i onečišćuju podlogu (auto-gume ispunjene betonom i sl.), te na pod i oko nje dozvoljeno postavljanje većih kutija;
3. dopuštena maksimalna visina štafela: za portrete – standardni sa staklom do max 1,50m visine uz postavu stolice za crtača i stranku i manje kritje za pribor; za tattoo – postavljanje isključivo manje pomičnog stolica za pribor i 1 panca do max 1,0x1,50 visine. Štafeli, pao i stolici ne smiju zauzvratiti prostor trg., ulice, šetnice, poslovne prostore i zaklanjati pogled;
4. isključivo korištenje odobrenih naprava, djelatnosti i lokacija,
5. sve postavljene naprave (sunčobrani, razna postolja, gume, stolici, štafeli i sl.) obavezno uklanjati dok se ne radi kao i za vrijeme održavanja odobrenih manifestacija na trgu;
6. u slučaju bespravnog, zauzimanja javne površine, odobrene će biti oduzeto bez vracanja uplaćenog iznosa najma
7. troškove komunalnog opremanja, komunalnih davanja i čistoća lokacije padaju na teret korisnika.
8. javnu površinu i sve postavljene naprave potrebno je održavati urednim i čistima, a nakon prestanka korištenja sve ukloniti sa javne površine i istu ostaviti urednom i čistom.

**NAPOMENA:** lokacije A2. - za vrijeme održavanja „Vodičke fešte“, „Ribarskih večeri“ i drugih sličnih manifestacija u organizaciji Grada, TZ Grada Vodica ili drugih odobrenih organizatora, djelatnost obavljati sukladno ranije izdanom Odobrenju, lokacije A3-A6 - za vrijeme održavanja „Vodičke fešte“ i drugih sličnih manifestacija u organizaciji Grada, TZ Grada Vodica ili drugih odobrenih organizatora, ukoliko predstavljaju smetnju organizaciji i održavanju manifestacije, potrebno je javnu površinu oslobođuti od svih postavljenih naprava.

Za kontrolu pridržavanja uvjeta nadležno je komunalno redarstvo Grada Vodica

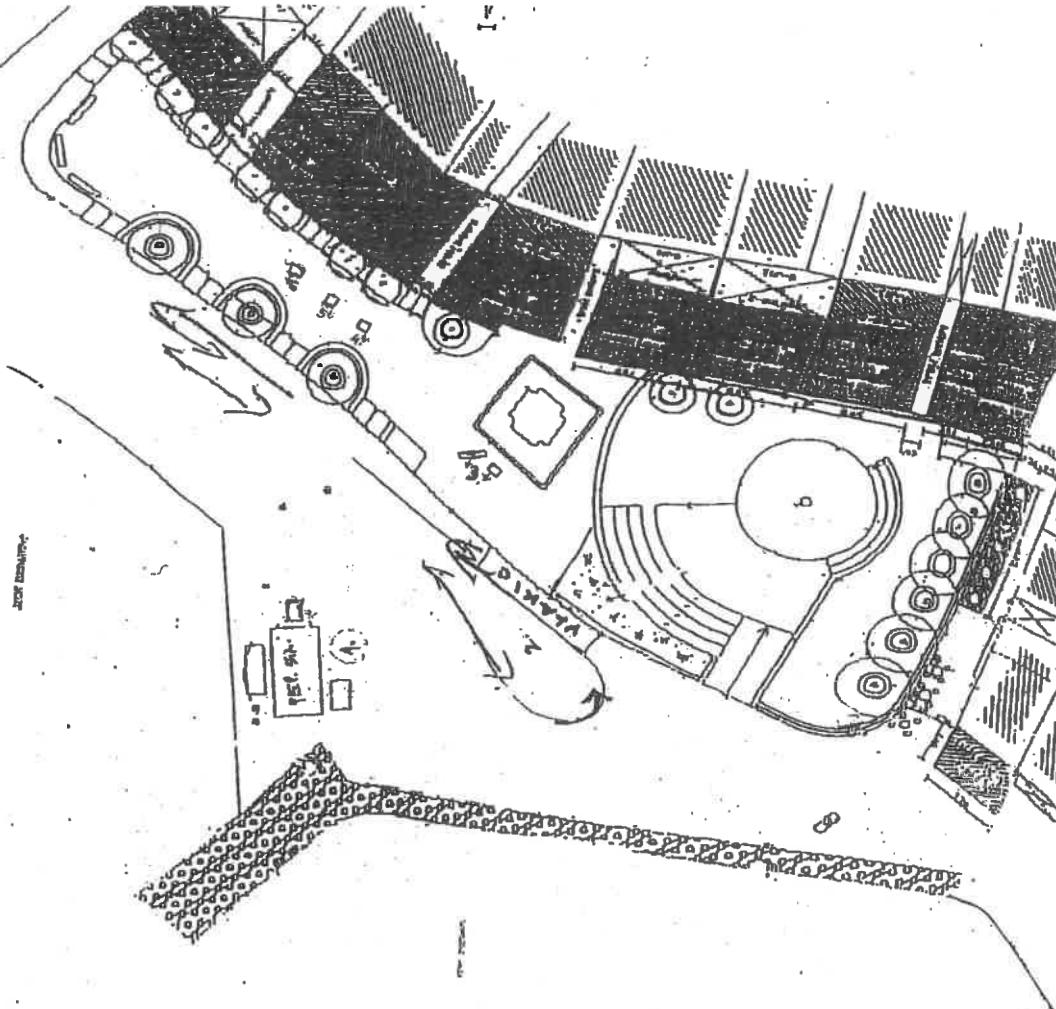

**PLAN I RASPORED/LOKACIJA POKRETNIH NAPRAVA - 1 Dio**  
svrane uživo, bina, sajmovi i sl.

**KARTA "D(2)"**

I ZONA VODICE, Obala Vladimira Nazora

KARTA D(2)


R.B. OZNAKE	VRSTA I NAMJENA OZNAKE	NAČIN KORIŠTENJA	POVRSINA m <sup>2</sup>	TIP NAPRAVE/ KORIŠTENJE
1.	SVIRANJE UŽIVO: klape, sastavi i dr. ulični zabavljači (u org. TZ i Grada, po zahtjevu)	PO ODOBRENJU GRADA	do 4-5m <sup>2</sup>	prema uvjetima Grada, povremeno
2.	SVIRANJE UŽIVO: klape, sastavi i dr. ulični zabavljači (u org. TZ i Grada, po zahtjevu)	PO ODOBRENJU GRADA	do 4-5m <sup>2</sup>	prema uvjetima Grada, povremeno
3.	SAJMOVI (rukotvorine, domaći proizvodi i sl.)	POVREMENO PO ODOBRENJU GRADA		prema uvjetima Grada, povremeno

**UVJETI KORIŠTENJA:**

1. podniranje eventualnih postojećih dugovanja prema Gradu,
2. podniranje poreza na korištenje javne površine prije početka korištenja iste,
3. isključivo korištenje odobrenih naprava, djelatnosti i lokacija,
4. isključivo održavanje odobrenih stajmova, na način kako odobri Grad;
5. u slučaju bespravnog zauzimanja javne površine, odobreće će biti oduzeto bez vratanja uplaćenog iznosa najma, mogućnosti daljnog korištenja i sl.
6. troškove komunalnog opremanja, komunalnih davanja i čistoća lokacije padaju na teret korisnika,
7. javnu površinu i sve postavljene naprave potrebno je održavati urednim i čistima, a nakon prestanka korištenja sve ukloniti sa javne površine i istu ostaviti urednom i čistom.

**NAPOMENA:** odobrena površina se mora koristiti na način da se ne zauzima cijela površina trga i prometnice, da se ne zatvara šetnica, prolaz na „mali parapet“, postojeće štandove i poslovne prostore, predmetne djelatnosti se ne smiju preklapati, odnosno korisnici se ne smiju međusobno onečiti već odobrenu površinu koristiti naizmjenični, a za vrijeme održavanja „Vodičke fešte“ kao i drugih sličnih manifestacija u organizaciji Grada Vodica, TZ Grada Vodica ili drugih odobrenih organizatora, potrebno je javnu površinu oslobođiti od svih postavljenih naprava.

Za kontrolu pridržavanja uvjeta nadležno je komunalno redarstvo Grada Vodica

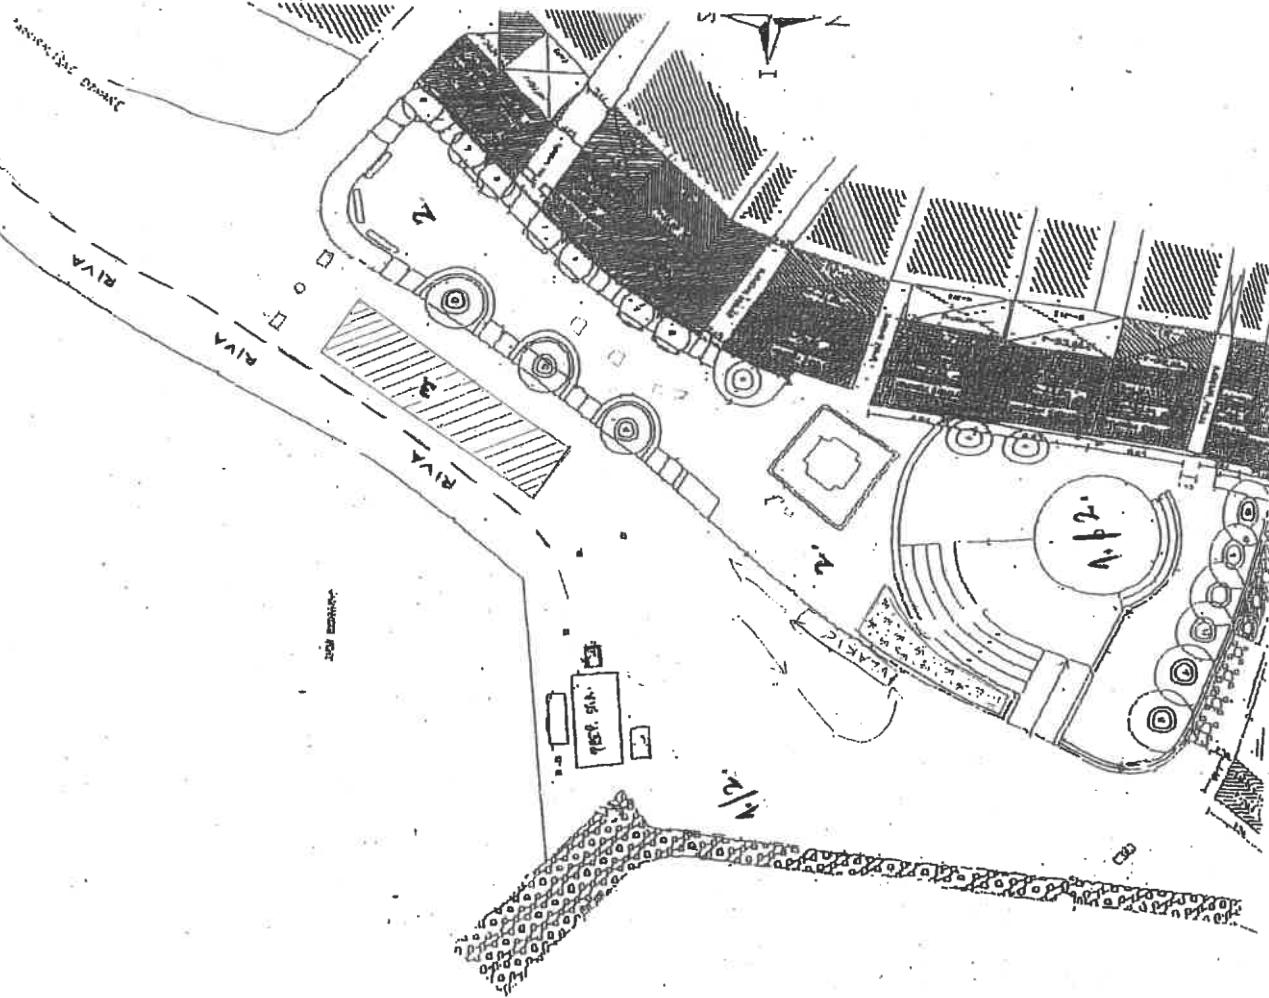

**PLAN I RASPOREDLOKACIJA POKRETNIH NAPRAVA : 1:100**  
 Kosen, spalj. i sl.  
**I ZONA VODICE, Ivčićke**


KARTA E(1)

R.B.	VRSTA I NAMJENA OZNAKE	NACIN KORIŠTENJA	POVRSINA m <sup>2</sup>	TIP NAPRAVE
1.	KIOSK – prodaja tiskovina, duhana, razglednica, vode i sl. assortiman	NATJEČAJ	do 4-5m <sup>2</sup>	prema uvjetima Grada
2.	APARAT/BANKOMAT	NATJEČAJ	do 2m <sup>2</sup>	prema uvjetima Grada

**UVJETI KORIŠTENJA:**

1. podmirenje svih dugovarja (obaveza) prema Gradu, podmirenje poreza na korištenje javne površine prije početka korištenja iste;
2. uz kiosk nije dozvoljeno postavljanje dodatnih stalaka, vitrina i sl. iznad dopuštene tlocrtne površine bez odobrenja Grada, a u slučaju odobrenja obračunati će se i dodatni porez za predmetno korištenje;
3. isključivo korištenje odobrenih naprava, djelatnosti i lokacija,
4. u slučaju bespravnog zauzimanja javne površine, odobreće će biti oduzeto bez vraćanja uplaćenog iznosa najma;
5. troškove komunalnog opremanja, komunalnih davanja i čistoća lokacije padaju na teret korisnika;
6. javnu površinu i sve postavljene naprave potrebno je održavati urednim i čistim, a nakon prestanka korištenja sve ukloniti sa javne površine i istu ostaviti urednom i čistom.


Za kontrolu pridržavanja uvjeta nadležno je komunalno redarstvo Grada Vodica

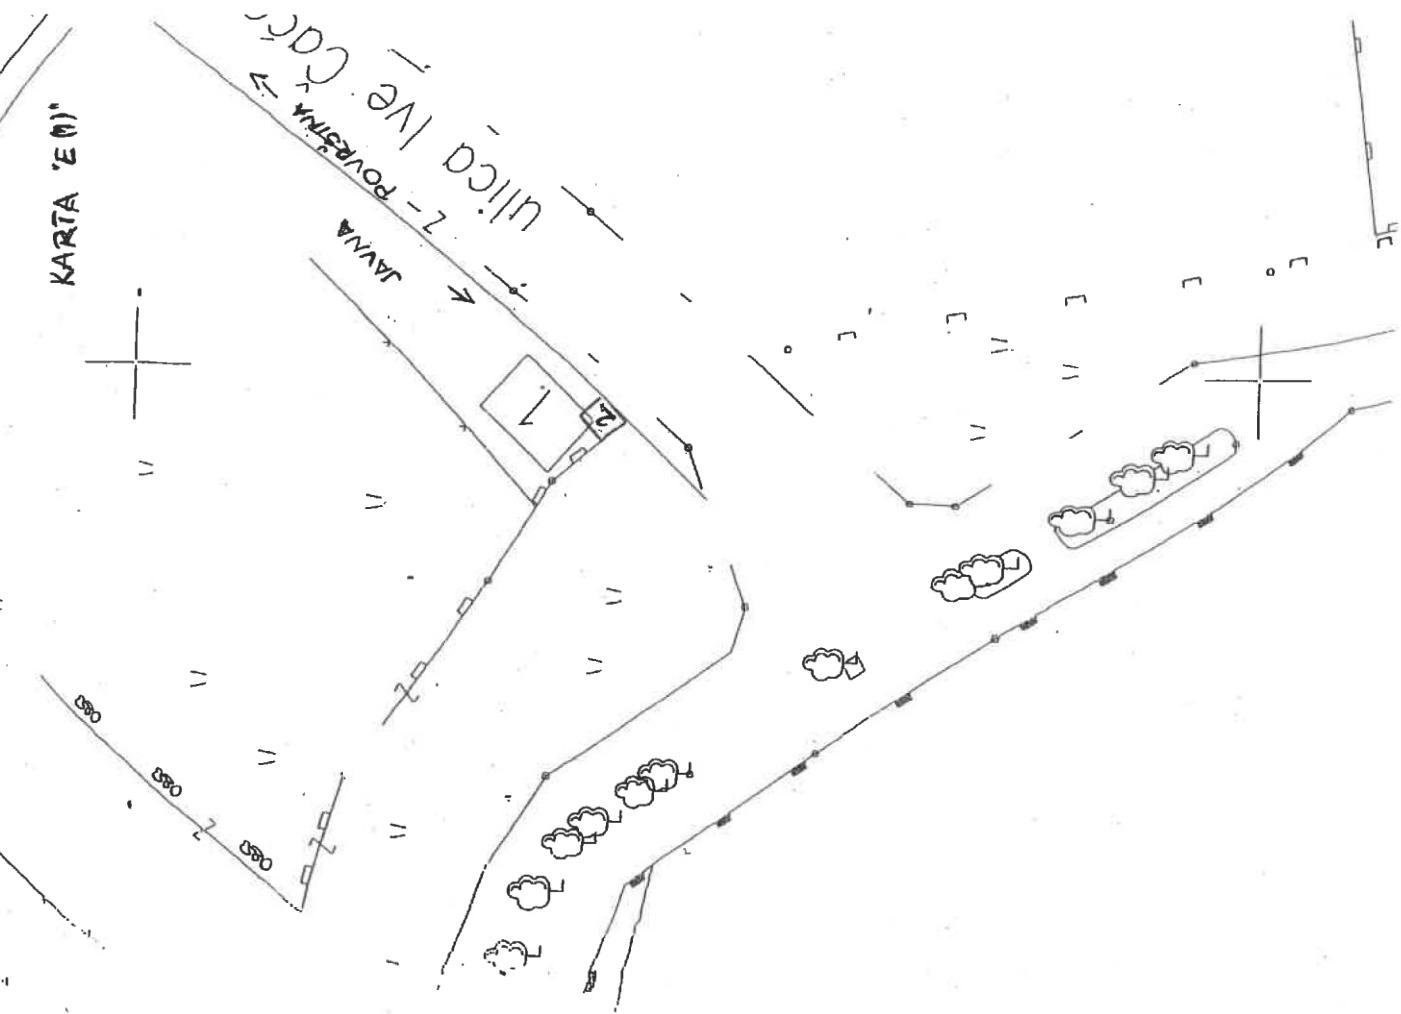

**PLAN I RASPORED (LOKACIJA) NAPRAVA - I DO**  
sajmovi, prodaja knjiga, izložba slika, bina, sviranje i dr.

**II ZONA VODICE, Trg kneza Branimira (park)**

KARTA E(2)

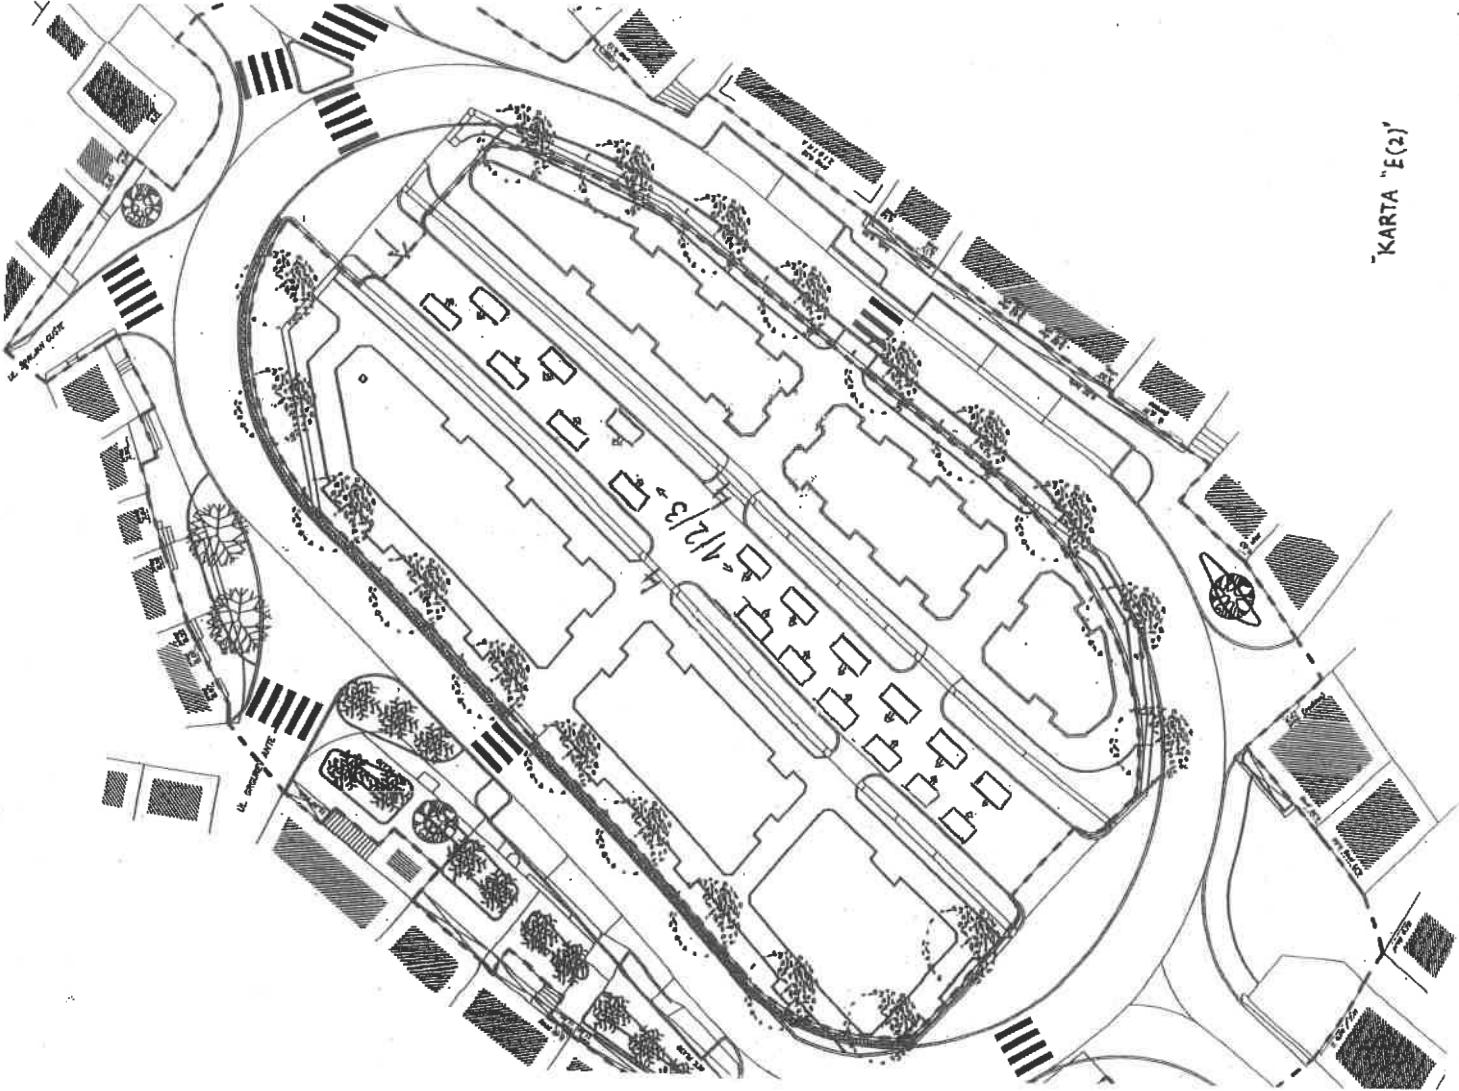

R.B. OZNAKE	VRSTAI NAMJENJA OZNAKE	NACIN KORISTENJA	POVRSINA m2	TIPI NAPRAVE
1.	ŠTANDOVI/STOLOVI – sajmovi, prodaja knjiga, izložba slika i sl.	PO ODOBRENJU GRADA	do 2,00m <sup>2</sup> / štand/stol	prema uvjetima Grada
2.	ŠTANDOVI/STOLOVI – sajmovi, prodaja knjiga, izložba slika i sl.	PO ODOBRENJU GRADA	do 2,00m <sup>2</sup> / štand/stol	prema uvjetima Grada
3.	ŠTAFELAJI – izložba slika	PO ODOBRENJU GRADA	do 2,00m <sup>2</sup> / štand/stol	prema uvjetima Grada
4.	KULTURNO-SPORTSKE MANIFESTACIJE, SVIRANJE UŽIVO i dr. ulični zabavljaci (u org. TZ, Grada ili drugih odobrenih organizatora, te po pojedinačnom zahtjevu)	PO ODOBRENJU GRADA	po odobrenju Grada	prema uvjetima Grada

**UVJETI KORIŠTENJA:**


1. podniranje eventualnih postojećih dugovanja prema Gradu;
2. podniranje poreza na korištenje javne površine prije početka korištenja istic;
3. kod korištenja predmetne površine obavezno ostaviti slobodan prolaz za pješake po sredini parka ili uz rubnjak, u slučaju postave šatora ostaviti slobodan prolaz za pješake uz rubnjak (ne zavarati cijeli prostor);
4. isključivo korištenje odobrenih naprava, djelatnosti i lokacija,
5. u slučaju besplatnog zauzimanja javne površine, odobreće će biti oduzeto bez vraćanja uplaćenog iznosa najma;
6. troškove komunalnog opremanja, komunalnih davanja i čistoća lokacije padaju na teret korisnika;
7. javnu površinu i sve postavljene naprave potrebno je održavati urednim i čistim, a nakon prestanka korištenja sve ukloniti sa javne površine i istu ostaviti urednom i čistom.

Za kontrolu pridržavanja uvjeta nadležno je komunalno redarstvo Grada Vodica

**PLAN I RASPORED (LOKACIJA) NAPRAVA** - I DIO  
štandovi, stolovi, stolice, aranžmani sodeži [1]

II ZONA VODICE, Banjulovac

KARTA F

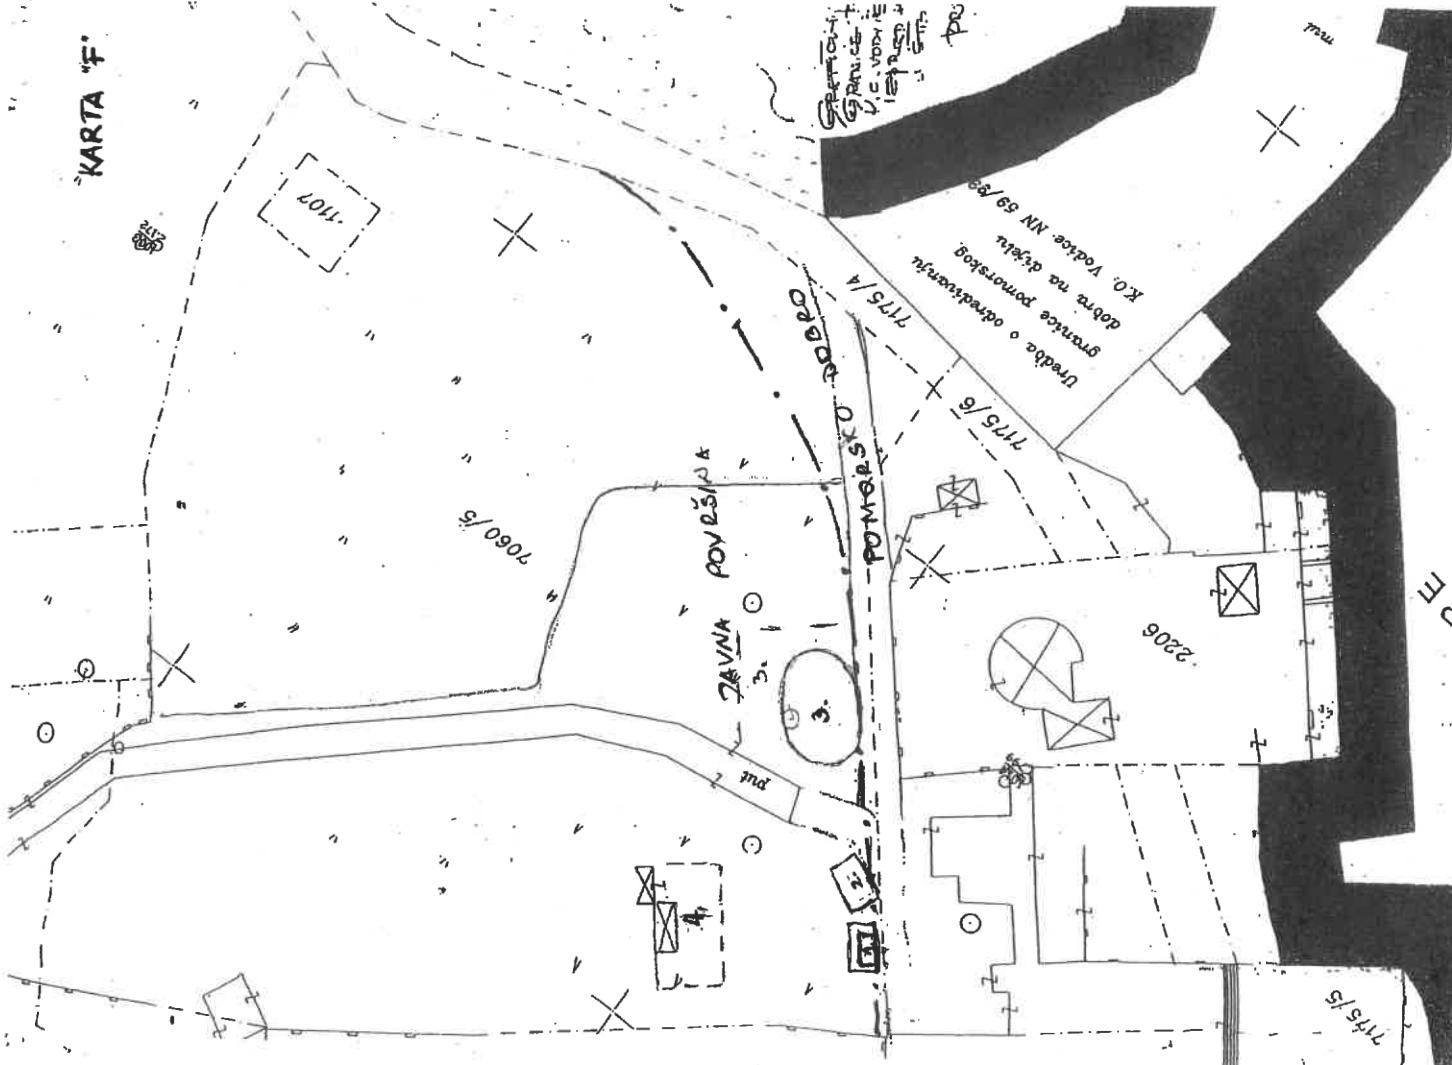

R.B. lokalite	VRSTA I NAMJENA OZNAKE	NACIN KORISTENJA	POVRSINA $m^2$	TIJEPNICE
F. 1.	STAND/APARAT – prodaja voća, voćnih salata, voćnih sokova i dr. voćnih pripravaka, vode	NATJEČAJ	do 2,00m <sup>2</sup>	prema uvjetima Grada
F. 2.	KIOSK/ŠTAND – prodaja plažnog assortimenta	NATJEČAJ	do 7,00m <sup>2</sup>	prema uvjetima Grada
F. 3.	ZABAVNI SADRŽAJ – trampolin, banijumping, brod na napuhavanje i sl.	NATJEČAJ	postojeci plato	prema uvjetima Grada
F. 4.	WC / SAFE BOX / ZABAVNI SADRŽAJ i/ili sl.	NATJEČAJ	do 7,00m <sup>2</sup>	prema uvjetima Grada

**UVJETI KORIŠTENJA:**

1. podmirenje eventualnih postojjećih dugovljaja prema Gradu;
2. podmirenje poreza na korištenje javne površine prije početka korištenja iste;
3. uz odobrene štandove, aparate, objekte nije dozvoljeno postavljanje nikakvih dodatnih naprava;
4. isključivo korištenje odobrenih naprava, djelatnosti i lokacija;
5. u slučaju bespravnog zauzimanja javne površine, odobreće će biti oduzeto bez vraćanja uplaćenog iznosa najma;
6. troškove komunalnog opremanja, komunalnih davanja i čistoća lokacije padaju na teret korisnika;
7. javnu površinu i sve postavljene naprave potrebno je održavati urednim i čistim, a nakon prestanka korištenja sve ukloniti sa javne površine i istu ostaviti urednom i čistom.

Za kontrolu pridržavanja uvjeta nadležno je komunalno redarstvo Grada Vodica

KARTA "G"

PLAN I RASPORED/LOKACIJA POKRETNIH NAPRAVA - I DIO

twisticki viakic. Stand, kiosk

ZONA SRIMA

KATA C

卷之三


KARTAG

R.B. OZNAKE	VRSTA I NAMJENA OZNAKE	NACIN KORISTENJA	POVRŠINA m <sup>2</sup>	TIP NAPRAVE
1.	TURISTICKI VLAKIC - prometovanje turističkim vlakicem Šrima-Vodice-Srima	NATJEČAJ		prema uvjetima Grada
2.	STAND – prodaja voća i povrća (OPG, isključivo prodaja vlastitog voća i povrća)	NATJEČAJ	do 2,00m <sup>2</sup>	prema uvjetima Grada
3.	KIOSK – mjenjačnica	NATJEČAJ	do 10,0m <sup>2</sup>	Prema uvjetima Grada

UVJETI KORIŠTENJA:

1. podniranje eventualnih postoićih dugovanja prema Gradu;
  2. podniranje poreza na korištenje javne površine prije početka korištenja iste;
  3. stajalište i kretanje vlaknima isključivo prema rutu koju odobri Grad;
  4. isključivo korištenje odobrenih naprava, djelatnosti i lokacija,
  5. u slučaju bespravnog zauzimanja javne površine, odobreće će biti oduzeto bez vraćanja uplaćenog iznosa najma;
  6. troškove komunalnog opremanja, komunalnih davanja i čistoća lokacije padaju na teret korisnika javnu površiju i sve postavljeni naprave potrebno je održavati urednim i čistim, a nakon prestanka korištenja sve ukloniti sa javne površine i istu osaviti urednom i čistom.
  - 7.

Za kontrolu pridržavanja i vijeta nadležno je komunalno redarstvo Sreda Vodica

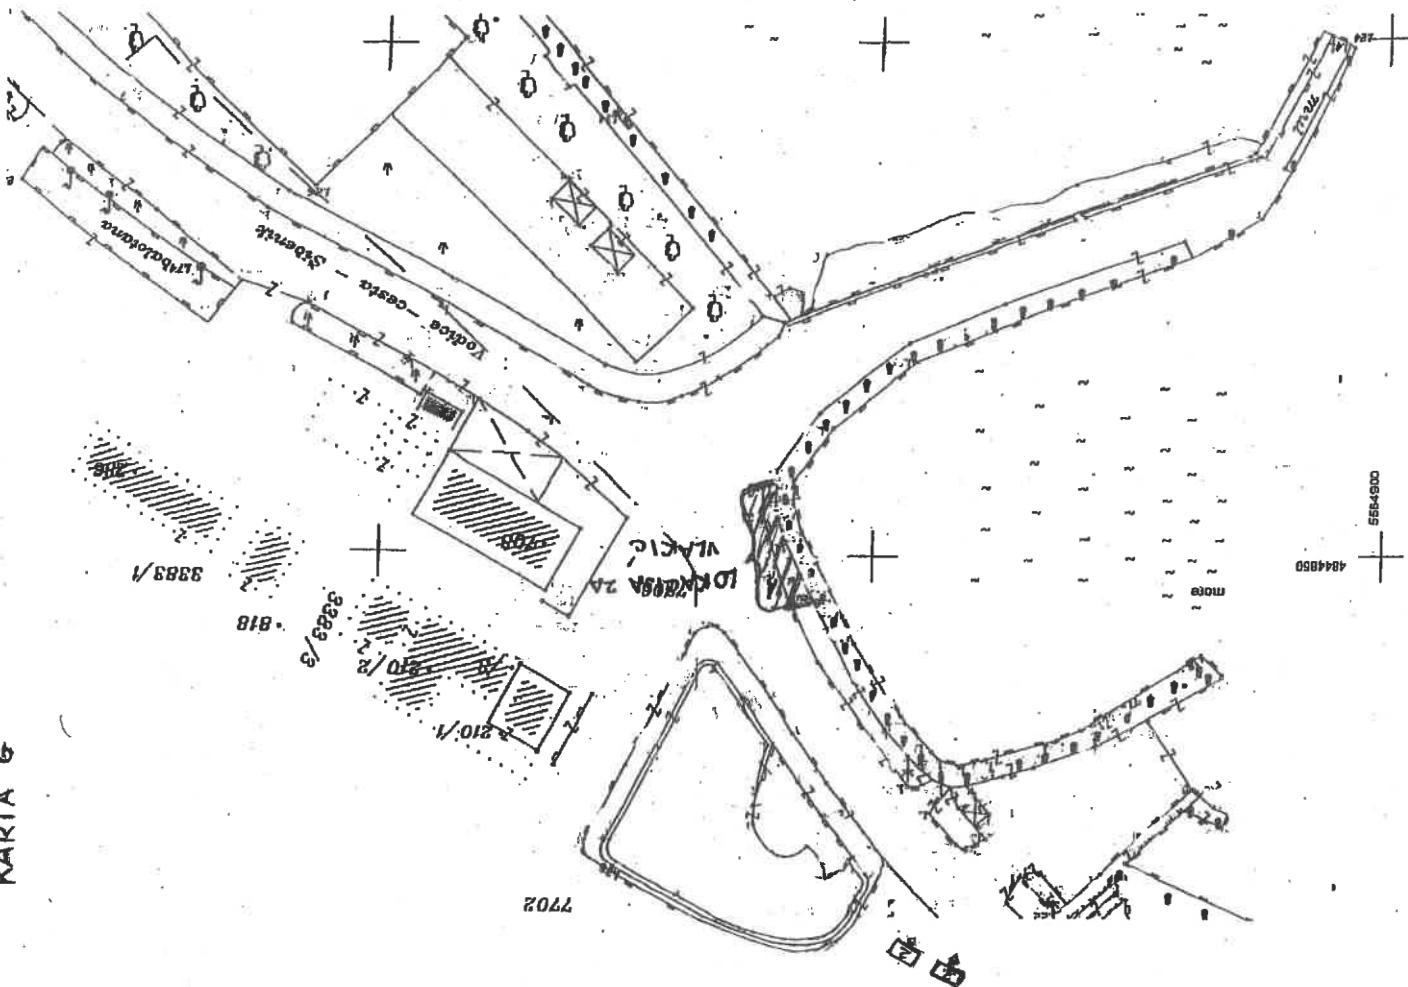



PLAN I RASPORED (LOKACIJA) NAPRAVA - I DIO  
štandovi, kiosci, vitične, štafelići i sl.

**III ZONA OTOK PRVIĆ (Prvić Šepurine i Prvić Luka)**

KARTA H

**PRVIĆ ŠEPURINE**

R.B. OZNAKE	VRSTA I NAMJENA OZNAKE	NACIN KORISTENJA	POVRŠINA m <sup>2</sup>	TIP NAPRAVE
H 1.	KIOSK – prodaja brodskih karata (sa stajalištem)	NATJEČAJ	do 4,00m <sup>2</sup>	tipski kiosk – izgledom u mediteranskom stilu
H 2.	STAND/APARAT – prodaja vlastitih suvenira, proizvoda od smokovca, maslina, bajama i dr. autohtoni proizvodi	NATJEČAJ	do 2,00m <sup>2</sup>	vlastiti štand prema uvjetima Grada (estetski izgled)
H 3.	STAND – voće i povrće	NATJEČAJ	do 2,00m <sup>2</sup>	vlastiti štand prema uvjetima Grada (estetski izgled)
H 4.	STAND – suveniri iz vlastite proizvodnje	NATJEČAJ	do 2,00m <sup>2</sup>	vlastiti štand prema uvjetima Grada (estetski izgled)
H. 5.	STAND – riba	NATJEČAJ	do 2,00m <sup>2</sup>	vlastiti štand prema uvjetima Grada (estetski izgled)


**PRVIĆ LUKA**

R.B. OZNAKE	VRSTA I NAMJENA OZNAKE	NACIN KORISTENJA	POVRŠINA m <sup>2</sup>	TIP NAPRAVE
H 1.	STAND – voće i povrće	NATJEČAJ	do 2,00m <sup>2</sup>	vlastiti štand prema uvjetima Grada (estetski izgled)
H. 4.	STAND – riba	NATJEČAJ	do 2,00m <sup>2</sup>	vlastiti štand prema uvjetima Grada (estetski izgled)

**UVJETI KORIŠTENJA:**

- podmirivanje eventualnih postojećih dugovanja prema Gradu,
- podmirivanje poreza na korištenje javne površine prije početka korištenja iste,
- uz štandove nije dozvoljeno postavljanje dodatnih stalaka iznad dopuštene tlocrte površine od 2,0m<sup>2</sup>, a na pod i oko štandova nije dozvoljeno postavljanje kutija sa proizvodima,
- tipski kiosk – izgledom u skladu sa mediteranskim duhom (imitacija kamenih kuća u okolini),
- isključivo korištenje odobrenih naprava, djelatnosti i lokacija,
- u slučaju bespravnog zauzimanja javne površine, odobrenje će biti oduzeto bez vraćanja uplaćenog iznosa najma
- troškove komunalnog opremanja, komunalnih davanja i čistoca lokacije padaju na teret korisnika javne površini i sve postavljene naprave potrebno je održavati urednim i čistima, a nakon prestanka korištenja sve ukloniti sa javne površine i istu ostaviti urednom i čistom.

Za kontrolu pridržavanja uvjeta nadležno je komunalno redarstvo Grada Vodica

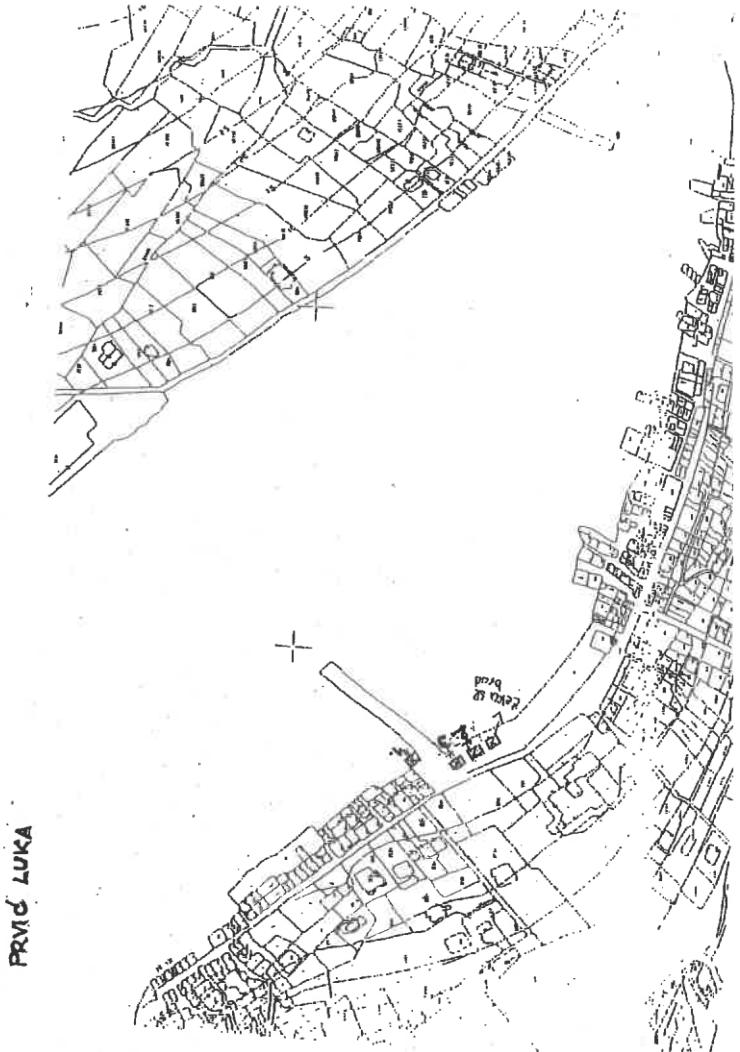

**b)**

## **PLAN I RASPORED**

**ZA ŠTEKATE UZ UGOSTITELJSKE OBJEKTE  
NA JAVNIM PORŠINAMA**


**PRIKAZANO U KARTAMA: I, II, III, IV, V, VI, VII, VIII**

**PRILOZI:** - TABELARNO-TEKSTUALNI DIO  
- GRAFIČKI DIO

## PLAN I RASPORED (LOKACIJE) NAPRAVA – II DIO


Terasa za postavljanje ugostiteljskih usluga  
I ZONA OBALA IVE JURČEVIĆ COTA Vodice

KARTA I a/b

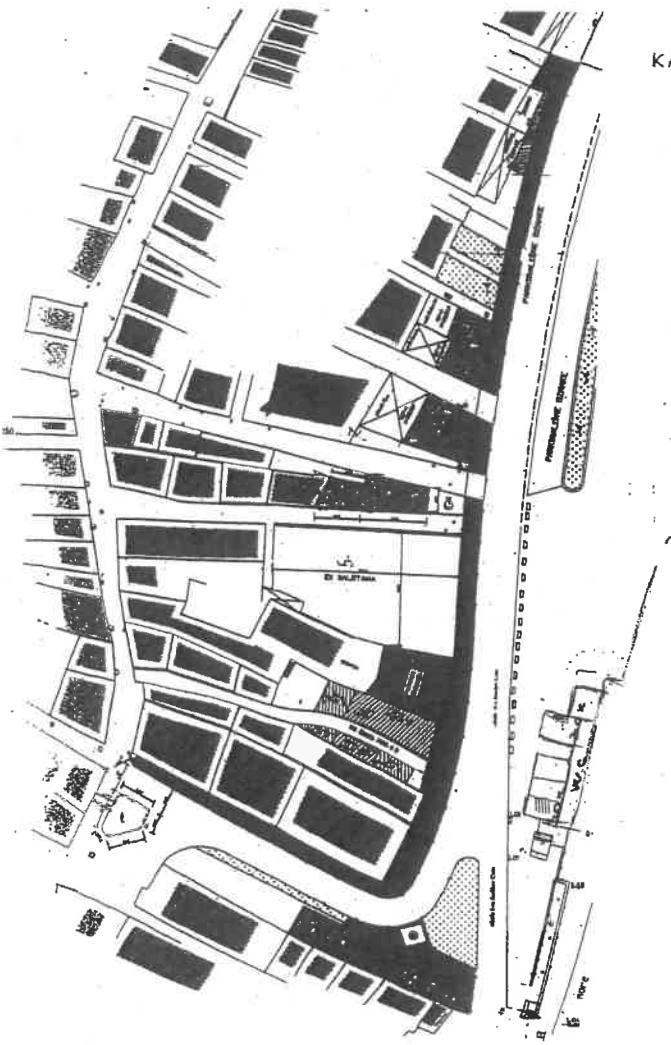

KARTA Ia

KARTA I b

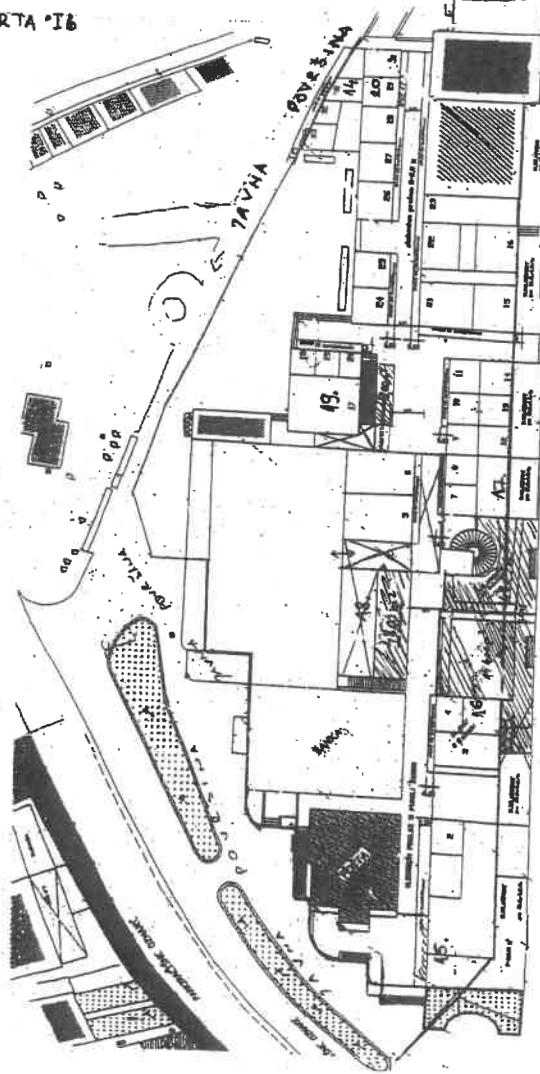

PRILOG: GEODETSKA PODLOGA sa određenim položajem korišćenja

RB.	KORISNIK	Zatvoreno – ostakljeno i sl.	natziveno fiksnom konstrukcijom	natziveno sklopivom konstrukcijom
1.	<b>KARTA I a – OBALA I.COTA</b>		22,00	
2.	BABULINKA	2,00 (26,00m <sup>2</sup> ) priv	56,00 privatno	
3.	MRKI		2,80	
4.	MOLAGA			
5.	REGIUM (novo)			
6.	MAKINA (bodno)		50,06	
7.	MAKINA (ex ULJARA)			
7.	DEL MAR	12,00 (15,00m <sup>2</sup> ) privatno	privatno	privatno
8.	TONI	55,00	60,00	
9.	DULCIN	28,00	65,00	
10.	DOLCE VITA	19,00	29,00	
11.	ESPADA		24,00	
12.	Caffe N°7			
13.	ŠIMUN	39,00	8,00	
	<b>KARTA I b - MARINA</b>	32,00		
14.	LUNA fast food (pijaca)		2,00	
15.	MALI MATE fast food i pekara		4,00	
16.	LUNGO MARE		144,00	
17.	MACANDO		147,00	
18.	OPIUM		48,00	
19.	MAGNUS OLIVER (rest) fast food		8,00	
20.	TONKO fast food		4,00	

POREZ na korištenje javne površine za postavu ugostiteljske terase obračunava se po zonama, a po m<sup>2</sup>/godišnje (Objavljeno u "SLUŽBENOM GLASNIKU GRADA VODICA", br. 04/18 i "NN", br. 60/18).

čl. 16.  
1. radi korištenja javnih površina za pružanje ugostiteljskih usluga:

- I ZONA – 300,00kn/m<sup>2</sup>/godisnje (Vodice)
- II ZONA – 110,00kn/m<sup>2</sup>/godisnje (Vodice)
- II ZONA – 80,00kn/m<sup>2</sup>/godisnje (Šrima)
- III ZONA – 45,00kn/m<sup>2</sup>/godisnje (Prvič)

4. za postavljanje šanka do 10m<sup>2</sup>:

- za razdoblje 15. 06. – 30. 09. – iznos od 200,00kn/šank/dnevno
- u ostalom periodu – iznos od 100,00kn/šank/dnevno
- za zauzetost javne površine za reklamne pane, obavijesne stakle i sl.
- 20,00 kn/kom/dnevno"


- škrinje i drugi slični aparati dozvoljeni su samo unutar površine namijenjene za ugostiteljsku terasu, a u slučaju da terase nije postavljena azurari se moraju postaviti uz ulazna vrata objekta i isključivo po odobrenju Grada, iznos poreza za aparat je 6.000,00kn/god.
- ograde, vaze i sl. naprave sa cijelicom ili drugu ukrasne naprave, reklame, meni i sl. naprave moraju biti isključivo u dozvoljenim gabaritima konštrukcija terase, te u iznimnim slučajevima (uveličeni objekti i sl.) u neposrednoj blizini terese isključivo po odobrenju Grada.
- oprema ugostiteljske terase (stolovi, stolice, tende, sunčobrani i sl.) moraju biti primjereni mediteranskom stilu, na način da ne manjaju izgled površine i nisu smještena okolnim objektima

# PLAN I RASPORED (LOKACIJE) NAPRAVA - II DIO

Terasse za pružanje ugostiteljskih usluga


I ZONA TRG DR. FRANJE TUĐMANA

KARTA II

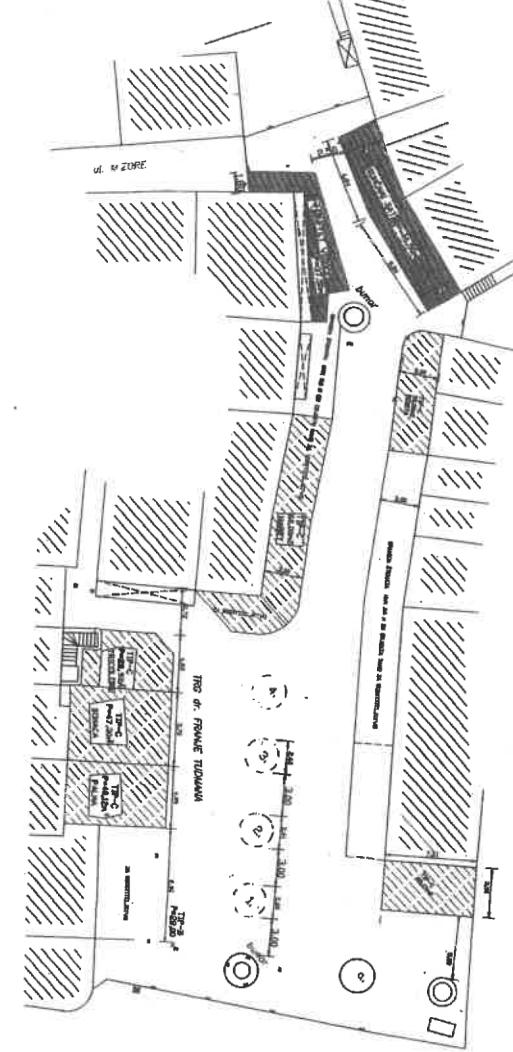

**KARTA II a)**

RB.	KORISNIK	zatvoreno – ostakljeno i sl.	natkriveno fiksnom konstrukcijom	natkriveno sklopivom konstrukcijom
1.	VODICE		35,00	
2.	SUNČANI SAT		46,50 (+ 1,50)	
3.	BENITA		30,00	
4.	HARRY		60,00	
5.	KANTUN (ex Tri colore i Riva)	28,92	(+ 10,00 sa strane)	
6.	AQUA - BONACA	47,30		
7.	PALMA	40,12		
8.	TRG		1,00 (mog. 18,00)	
9.	BIG TASTY		28,13	
<b>KARTA II b)</b>				
1.	ARAUSA (ostalo pom.dobro 29,00m otvoreno)	71,00	44,50 (+ 20,00 ul)	
2.	SLAR (ostalo pom.dobro 7,19m otvoreno)		13,55	
3.	VICTORIA (sve pomorsko dobro 13,50m <sup>2</sup> otvoreno)			
4.	MONTE BELLO (ex MALA KUĆA)		25,39	
5.	ĐIR (ostalo pom.dobro 15,00m <sup>2</sup> zatvor. i 4,93m <sup>2</sup> otvor.)	9,40		
6.	BURIN (sve pomorsko dobro 42,56m <sup>2</sup> veći dio 33,35m <sup>2</sup> je natkriveno stakalom, a preostali dio fendon, ispred može staviti 2 kom reklame/meni/krasne napr. ili sl.)			

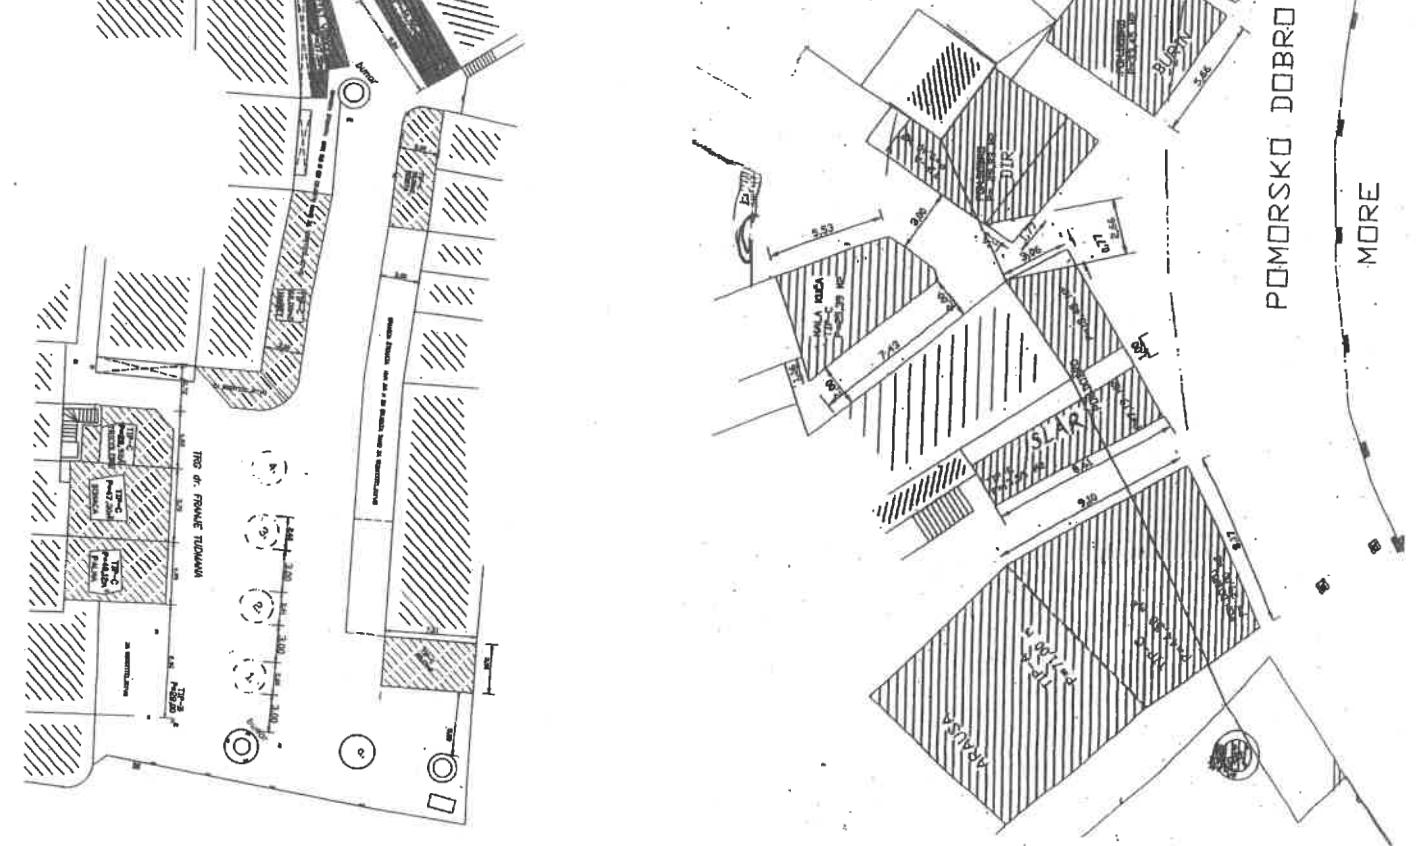

POREZ na korištenje javne površine za postavu ugostiteljske terase obračunava se po zonama, a po m/godišnje (Objavljeno u "SLUŽBENOM GLASNIKU GRADA VODICA", br. 04/18 i "NN", br. 60/18).

čl. 16. radi korištenja javnih površina za pružanje ugostiteljskih usluga:

- I ZONA – 300,00kn/m<sup>2</sup>/godišnje (Vodic)
- II ZONA – 110,00kn/m<sup>2</sup>/godišnje (Vodic)
- III ZONA – 80,00kn/m<sup>2</sup>/godišnje (Šrima)
- III ZONA – 45,00kn/m<sup>2</sup>/godišnje (Prvit)

4. za postavljanje štanika do 10m<sup>2</sup>:

- za razdoblje 15. 06. – 30. 09. – iznos od 200,00kn/štanck/dnevno
- u ostalom periodu – iznos od 100,00kn/štanck/dnevno
- za zauzetost javne površine za reklamne panele, obavijestne stakle i sl. – 20,00 kn/kom/dnevno"

skriňe i drugi slični aparati dozvoljeni su samo unutar površine namijenjene za ugostiteljsku terasu, a u slučaju da terase nije postavljena aparati se moraju postaviti uz ulazna vrata objekta i isključivo po odobrenju Grada, iznos poreza za aparati je 6.000,00kn/god.

ograda, vaze i sl. naprave sa ciljevom ili druge ukrasne naprave, reklame, meni i sl. naprave moraju biti isključivo u dozvoljenim gabaritima korištenja terase, te u iznimnim slučajevima (uvjeteni prostori i sl.) u neposrednoj blizini terase isključivo po odobrenju Grada.

oprerna ugostiteljske terase (stolovi, stolice, tende, sunčobrani i sl.) moraju biti primjereni mediteranskom stilu, na način da ne narušavaju izgled površine i nisu smješta okolnim objektima

**PLAN I RASPORED (LOKACIJE) NAPRAVA - II DIO**  
Teraso za pružanje ugostiteljkih usluga

I ZONA OBALA MATICE HRVATSKE

KARTA III

RB.	KORISNIK	ZATVORENO – OSTATLJENO I sl.	NATKRIVENO fiksnom konstrukcijom	NATKRIVENO sklopivom konstrukcijom
1.	ADRIA (ostalo pomorsko dobro 31,50m <sup>2</sup> otvoreno)		44,50	6,00
2.	STRIKOMAN d.o.o.		32,00	3,00
3.	FORTUNA		16,00	
4.	GULOZ		44,00	
5.	KONOBA INTRADA		35,10	
6.	KONOBA TRATORIA		14,00	
7.	GOBA		40,00	
8.	GUŠTE	do 12,00	26,00	
9.	GRAPA		32,00	
10.	GAJETA			
11.	CESARICA			
			96,00	

POREZ na korištenje javne površine za postavu ugostiteljske terase obračunava se po zonama, a po m<sup>2</sup>/godišnje (Objavljeno u "SLUŽBENOM GLASNIKU GRADA VODICA", br. 04/18 i "NN", br. 60/18).

„d. 16.

1. radi korištenja javnih površina za pružanje ugostiteljskih usluga:

I ZONA – 300,00kn/m<sup>2</sup>/godišnje (Vodice)

II ZONA – 110,00kn/m<sup>2</sup>/godišnje (Vodice)

III ZONA – 80,00kn/m<sup>2</sup>/godišnje (Srima)

IV ZONA – 45,00kn/m<sup>2</sup>/godišnje (Prvić)

4. za postavljanje šenka do 10m<sup>2</sup>:

- za razdoblje 15. 06. – 30. 09. – iznos od 200,00kn/šenk/dnevno


- u ostalom periodu – iznos od 100,00kn/šenk/dnevno

7. za zauzetost javne površine za reklamne panele, obavještne stakle i sl.

- 20,00 kn/kom/dnevno"

- škrinje i drugi slični aparati dozvoljeni su samo unutar površine namijenjene za ugostiteljsku terasu, a u slučaju da terasa nije postavljena aparati se moraju postaviti uz ulazna vrata objekta i isključivo po odobrenju Grada, iznos poreza za aparat je 6.000,00kn/god.
- ograde, vase i sl. naprave sa cijelicom ili druge ukrasne naprave, reklame, meni i sl. naprave moraju biti isključivo u dozvoljenim gabaritima korištenja terase, te u iznimnim slučajevima (uvjeteni prostori i sl.) u neposrednoj blizini terase isključivo po odobrenju Grada.
- oprema ugostiteljske terase (stolovi, stolice, tende, sunčobrani i sl.) moraju biti primjereno mediteranskom stilu, na način da ne manjaju izgled površine i nisu smještena okolnim objektima


KARTA III

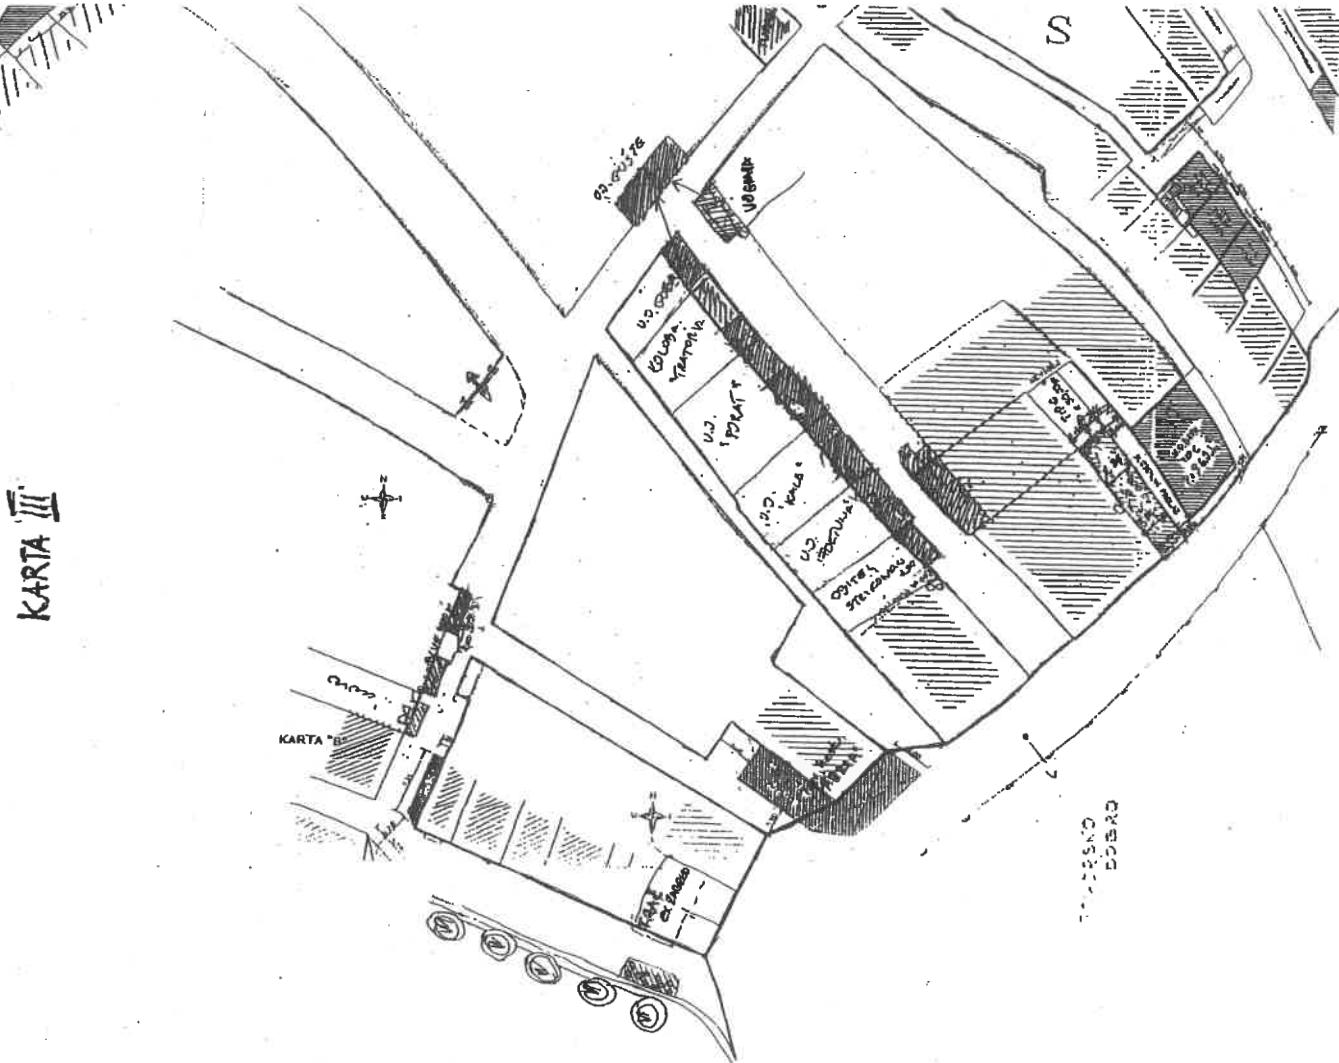

**PLAN I RASPORED (LOKACIJE) NAPRAVA – II DIO**  
Terase za pružanje ugostiteljskih usluga

I ZONA: OBALA VLADIMIRA NAZORA Vodice

KARTA IV

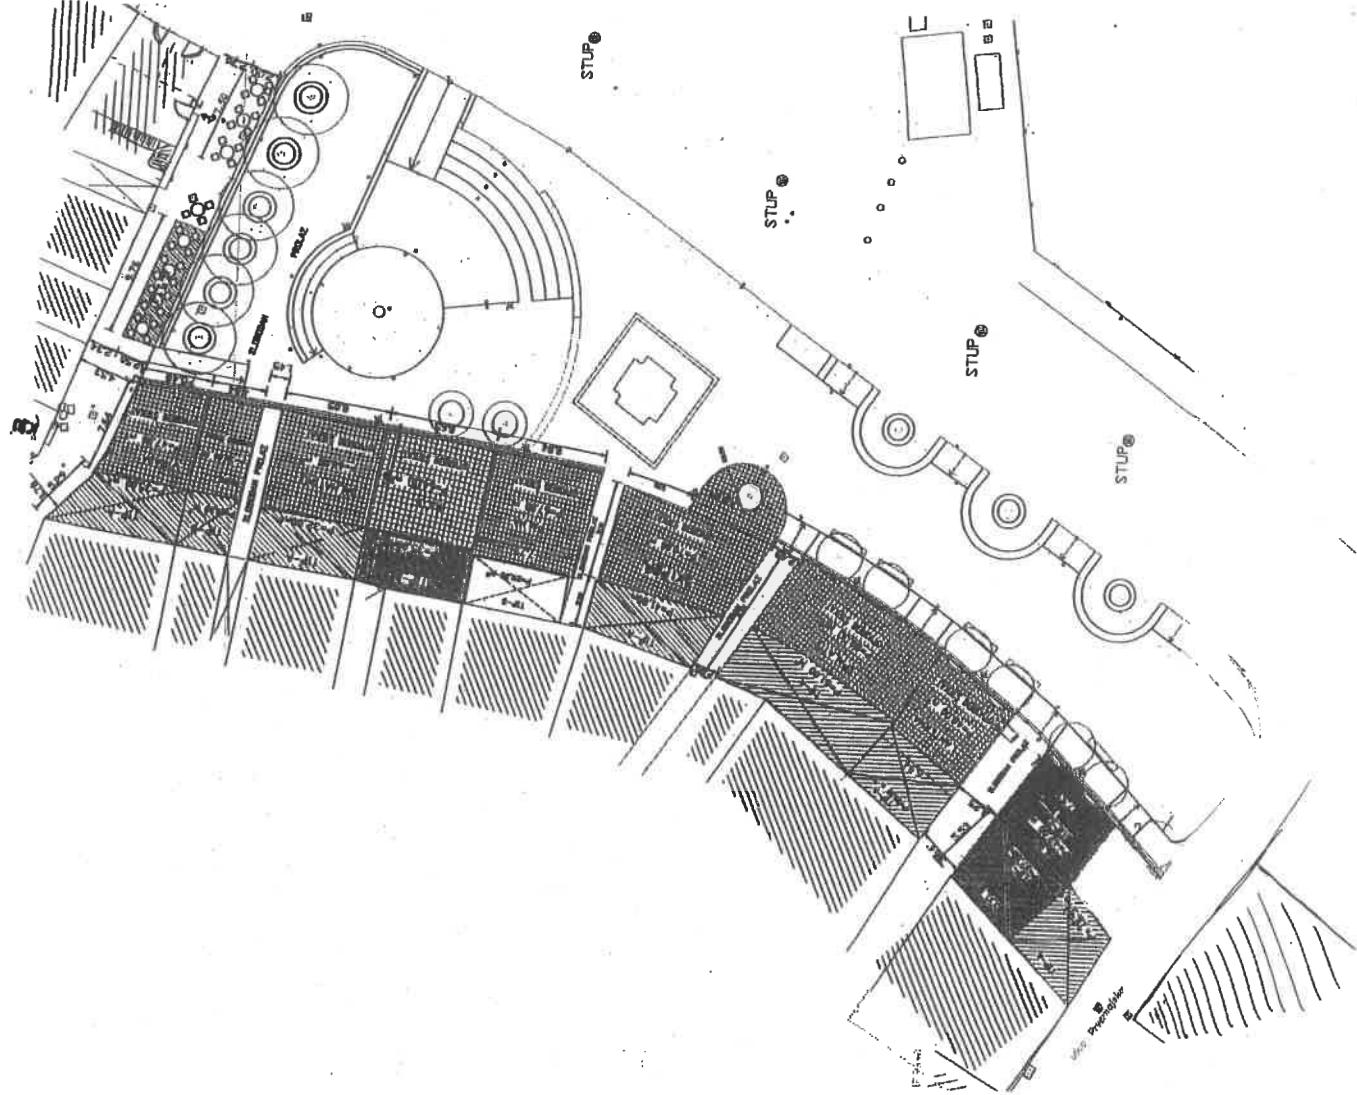

**POREZ na korištenje javne površine za postavu ugostiteljske terase obraćunava se po zonama, a po m<sup>2</sup>/godišnje (Objavljeno u "SLUŽBENOM GLASNIKU GRADA VODICA", br. 04/18 "NN", br. 60/18).**

RB.	KORISNIK	zatvoren - ostakleno i sl.	nakriveno fiks. konstrukcijom	nakriveno sklop. konstrukcijom/otvoreno
1.	(Kolaric)	28,91		42,00
2.	BASH BASH (ex GARFIELD)	37,90		50,00 (58,13 prek.)
3.	LANTERNA	33,22		80,00 (72,40 - proleće)
4.	SPALATO	61,00		78,00 (+10,00 krug)
5.	MEDITERANEO	41,80		63,00
6.	PALMA		32,00	
7.	RICO		35,00	
8.	DALMATINO	32,00		64,00
9.	VIRADA (ex MIAMI)		60,00 (+10,00 - prol.)	
10.	VIRADA	35,00	16,00	30,00
11.	KJU		47,00	
12.	GARDEN CITY		20,00 + 17,00	
13.	BARBA DINIKO (ex Trač)		1,00	
			15,00	

„d. 16.

1. radi korištenja javnih površina za pružanje ugostiteljskih usluga:

I ZONA – 300,00kn/m<sup>2</sup>/godišnje (Vodice)

II ZONA – 110,00kn/m<sup>2</sup>/godišnje (Vodice)

III ZONA – 80,00kn/m<sup>2</sup>/godišnje (Srima)

IV ZONA – 45,00kn/m<sup>2</sup>/godišnje (Prvic)

4. za postavljanje šanka do 10m<sup>2</sup>:

- za razdoblje 15. 06. – 30. 09. – iznos od 200,00kn/šank/dnevno

- u ostalom periodu – iznos od 100,00kn/šank/dnevno

7. za zauzetost javne površine za reklamne panele, obavjesne stalke i sl.

- 20,00 kn/kom/dnevno"

skriňje i drugi slični aparati dozvoljeni su samo unutar površine namijenjene za ugostiteljsku terasu, a u slučaju da terasa nije postavljena aparati se moraju postaviti uz ulaznu vrata objekta i isključivo po odobrenju Grada, iznos poreza za aparati je 6.000,00kn/god.  
ograda, vase i sl. naprave sa ciljećem ili drugje ukrasne naprave, reklame, meni i sl. naprave moraju biti isključivo u dozvoljenim gabaritima korištenja terase, te u iznimnim slučajevima (uvučeni prostori i sl.) u neposrednoj blizini terase isključivo po odobrenju Grada.  
oprema ugostiteljske terase (stolovi, stolice, lende, sunčobrani i sl.) moraju biti primjeteni okolnim objektima  
da ne harašavaju pogled površine i nisu smatraju okolnim objektima

**PLAN I RASPORED (LOKACIJE) NAPRAVA - II DIO**  
terase za pružanje "zgodiliških usluga"  
II ZONA: GREGUREV TONČA - Vodice

KARTA 'V'

RB.	KORISNIK	zatvoreno - ostakljeno i sl.	raskriveno fikrenom konstrukcijom	nakrivljeno sklopivom konstrukcijom
1.	KONOBA DRAŽI			13,00 (+ 53,00 na tragu)
2.	MORNAR			10,00 (18,00)
3.	VD KLUB			18,00
4.	BULVA			14,00
5.	MILLA (slastičarnica novo)			2,0 (4,00 sa vratima)
6.	CITY FOOD (dio ispod VD KLUB)	(dio sa donje strane)		5,59 5,85

POREZ na korištenje javne površine za postavu ugostiteljske terase obračunava se po zonama, a po m<sup>2</sup>/godišnje (Objavljeno u "SLUŽBENOM GLASNIKU GRADA VODICA", br. 04/18 i "NN", br. 60/18).

"čl. 16.

1. radi korištenja javnih površina za pružanje ugostiteljskih usluga:

- I ZONA – 300,00kn/m<sup>2</sup>/godišnje (Vodice)
- II ZONA – 110,00kn/m<sup>2</sup>/godišnje (Vodice)
- II ZONA – 80,00kn/m<sup>2</sup>/godišnje (Štima)
- III ZONA – 45,00kn/m<sup>2</sup>/godišnje (Pruć)

4. za postavljanje šanki do 10m<sup>2</sup>.

- za razdoblje 15. 06. – 30. 09. – iznos od 200,00kn/šank/dnevno
- u ostalom periodu – iznos od 100,00kn/šank/dnevno


7. za zauzetost javne površine za reklamne panele, obavjesne stakle i sl.

- 20,00 kn/kom/dnevno"

škrinje i drugi slični aparati dozvoljeni su samo unutar površine namijenjene za ugostiteljsku terasu, a u slučaju da terase nije postavljena aparat se moraju postaviti uz ulazna vrata objekta i isključivo po odobrenju Grada, iznos poreza za aparat je 6,00,00kn/god.

ograda, vase i sl. naprave sa ciljevom ili druge ukrasne naprave, reklame, meni i sl. naprave moraju biti isključivo u dozvoljenim gabaritima konštruiranja terase, te u iznimnim slučajevima (uvučeni prostori i sl.) u neposrednoj blizini terase isključivo po odobrenju Grada.


oprema ugostiteljske terase (stolovi, stolice, tende, sunčobrani i sl.) moraju biti primjereni mediteranskom stilu, na način da ne harašćavaju izgled površine i nisu smetnja okolnim objektima

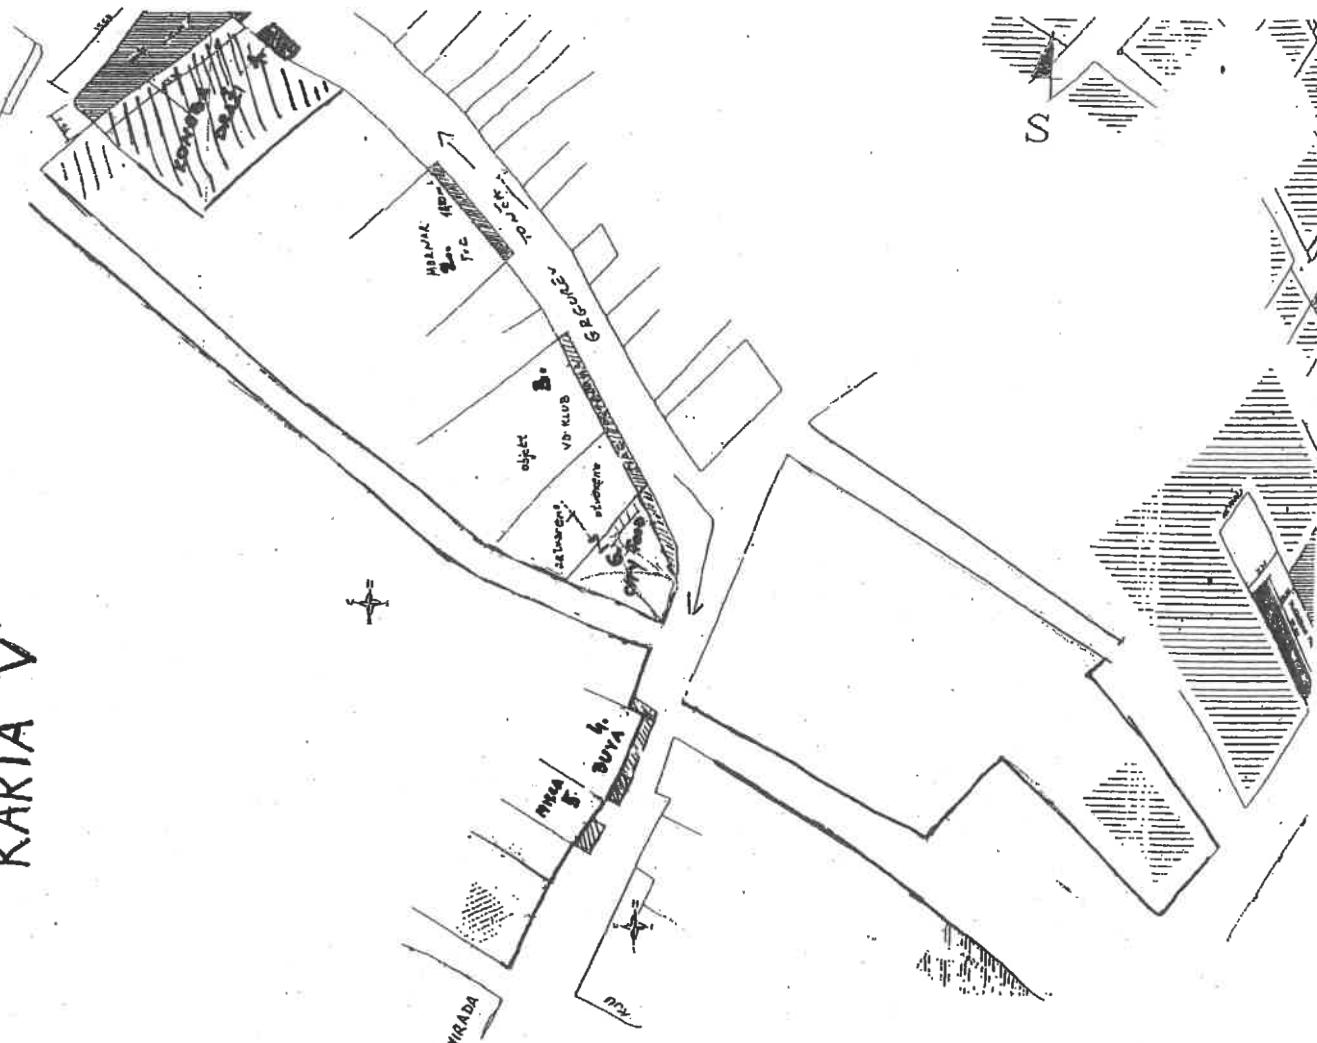

**PLAN I RASPORED (LOKACIJE) NAPRAVA – II DIO**  
Terasse za pružanje ugostiteljskih usluga

II ZONA – TRG KNEZA BRANIHARA Vodice

KARTA VI

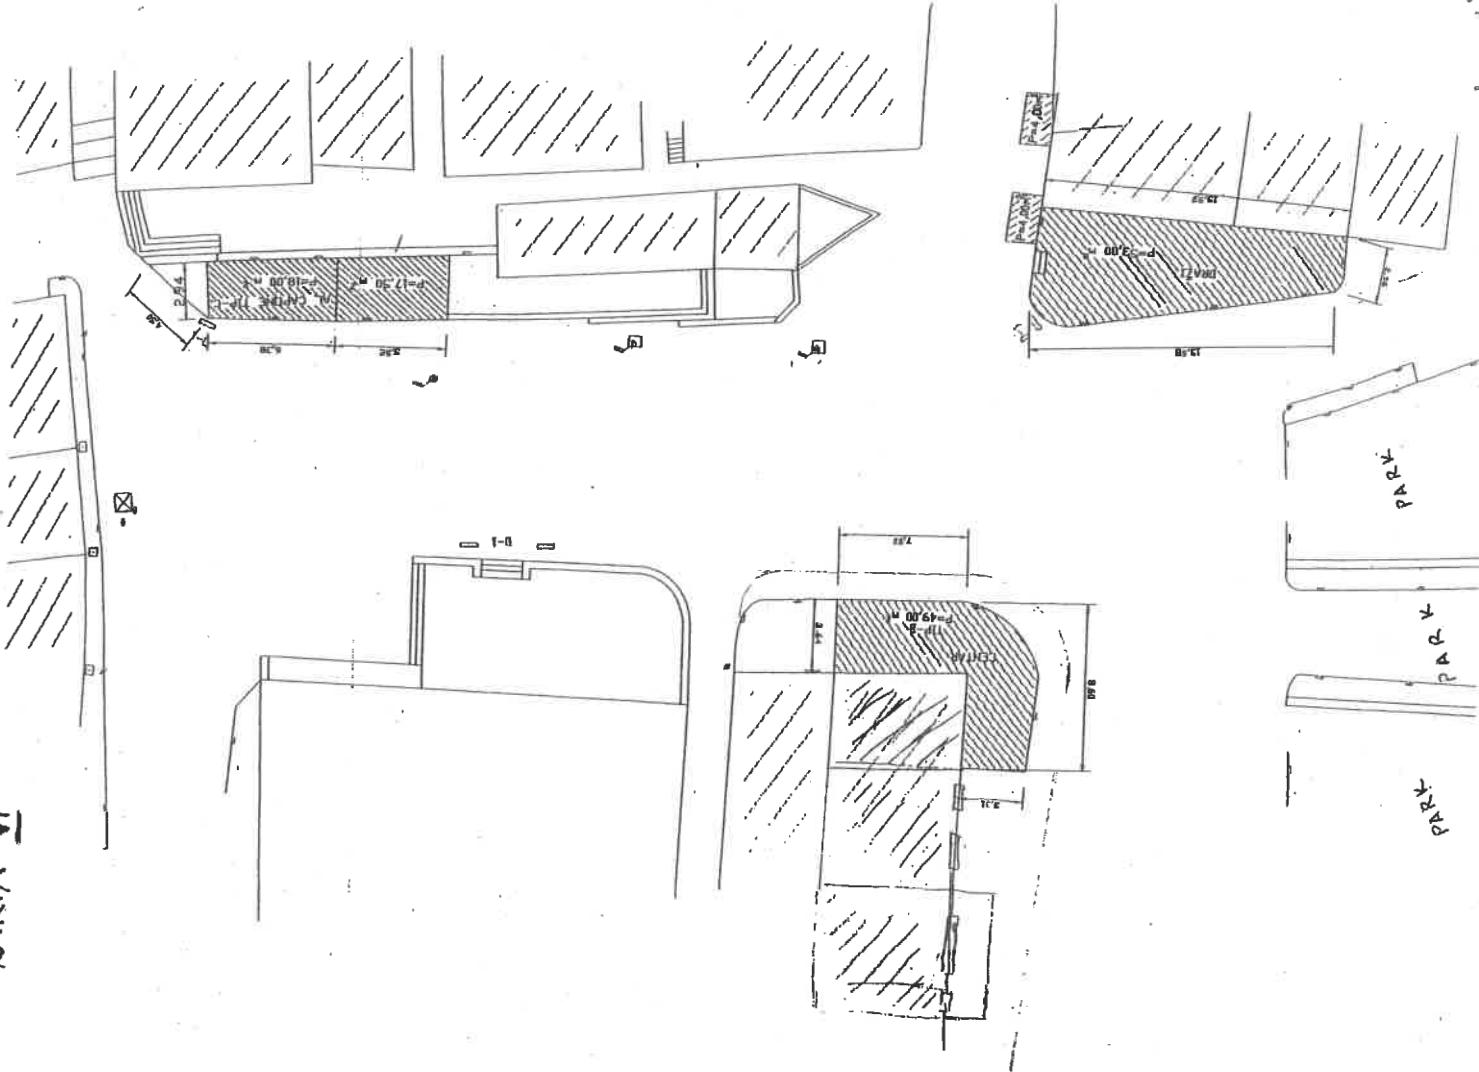

POREZ na korištenje javne površine za postavu ugostiteljske terase obraćunava se po zonama, a po m<sup>2</sup>/godišnje (Objavljeno u "SLUŽBENOM GLASNIKU GRADA VODICA", br. 04/18 i "NIN", br. 60/18).

čl. 16.

1. radi korištenja javnih površina za pružanje ugostiteljskih usluga:
 

I ZONA – 300,00kn/m <sup>2</sup> /godisnje (Vodice)	
II ZONA – 110,00kn/m <sup>2</sup> /godisnje (Vodice)	
III ZONA – 80,00kn/m <sup>2</sup> /godisnje (Šrima)	
IV ZONA – 45,00kn/m <sup>2</sup> /godisnje (Prvič)	

4. za postavljanje šanaka do 10m<sup>2</sup>.

- za razdoblje 15. 06. – 30. 09. – iznos od 200,00kn/šank/dnevno
- u ostalom periodu – iznos od 100,00kn/šank/dnevno


7. za zauzetost javne površine za reklamne panele, obavijesne stakle i sl.

- 20,00 kn/kom/dnevno

- škrinje i drugi slični aparati dozvoljeni su samo unutar površine namijenjene za ugostiteljsku terasu, a u slučaju da terasa nije postavljena aparat se moraju postaviti uz ulazna vrata objekta i isključivo po odobrenju Grada, iznos poreza za aparat je 6.000,00kn/god.
- ograde, vase i sl. naprave sa ciljem ili druge ukrasne naprave, reklame, meni i sl. naprave moraju biti isključivo u dozvoljenim gabaritima konštruiranja terase, te u znimnim slučajevima (uvučeni prostori i sl.) u neposrednoj blizini terase isključivo po odobrenju Grada.
- oprema ugostiteljske terase (stolovi, stolice, terete, sunčobrani i sl.) moraju biti primjereni mediteranskom stilu, na način da ne narušavaju izgled površine i nisu smetnja okolnim objektima

PRILOG: GEODETSKA PODLOGA sa određenim položajem korištenja

# KARTA VII

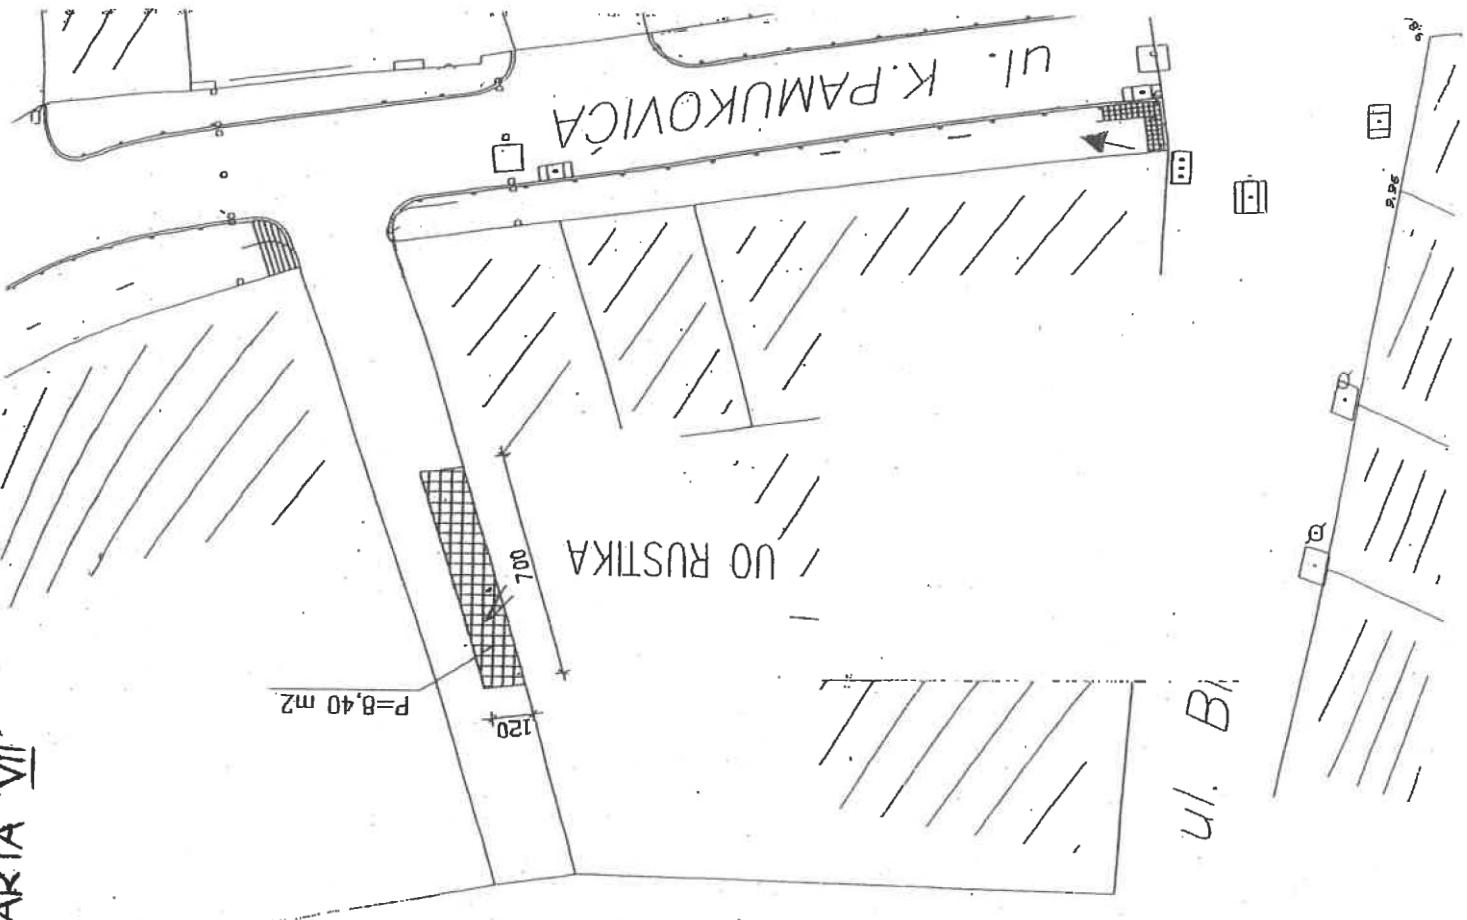

**PLAN I RASPORED (LOKACIJE) NAPRAVA - II Dio**  
Terasa za postavu ugostiteljske terase  
II ZONA PAMUKOVIC KAMILA Vozice KARTA VII

RB.	KORISNIK	zatvoren - ostakljeno i sl.	natkriveno fiksnom konstrukcijom	natkriveno sklopivom konstrukcijom
1.	RESTORAN RUSTIKA - s postavom terase u ulici tek od 20 <sup>00</sup> (uklanjati terasu po dnevnom zatvaranju prestanku rada objekta)		8,40 (max 10,00)	

POREZ na korištenje javne površine za postavu ugostiteljske terase obračunava se po zonama, a po m<sup>2</sup>/godišnje (Objavljeno u "SLUŽBENOM GLASNIKU GRADA VODICA", br. 04/18 i "NN", br. 60/18).

„d. 16.

1. radi korištenja javnih površina za pružanje ugostiteljskih usluga:  
 I ZONA - 300,00kn/m<sup>2</sup>/godишnje (Vodice)  
 II ZONA - 110,00kn/m<sup>2</sup>/godишnje (Vodice)  
 II ZONA - 80,00kn/m<sup>2</sup>/godишnje (Šrima)  
 III ZONA - 45,00kn/m<sup>2</sup>/godишnje (Prvić)

4. za postavljanje šenka do 10m<sup>2</sup>.

- za razdoblje 15. 06. - 30. 09. - iznos od 200,00kn/šenk/dnevno
- u ostalom periodu - iznos od 100,00kn/šenk/dnevno

7. za zauzetost javne površine za reklamne panele, obavjesne stakle i sl.

- 20,00 kn/kom/dnevno"

Škrinje i drugi slični aparati dozvoljeni su samo unutar površine namijenjene za ugostiteljsku terasu, a u slučaju da terasa nije postavljena aparati se moraju postaviti uz ulazna vrata objekta i isključivo po odobrenju Grada, iznos poreza za aparati je 6.000,00kn/god.  
 ograde, vaze i sl. naprave sa cvijećem ili druge ukrasne naprave, reklame, meni i sl. naprave moraju biti isključivo u dozvoljenim gabanitima korištenja terase, te u iznimnim slučajevima (uvučeni prostori i sl.) moraju biti primijereni mediteranskom stilu, na način da ne narušavaju izgled površine i nisu smješta okolnim objektima

NAPOMENA: Novi Štekat odobren i postavljen 2008.g.

PRILOG: GEODETSKA PODLOGA sa određenim položajem korištenja

**PLAN I RASPORED (LOKACIJE) NAPRAVA – II DIO**  
Terasse za prižanje ugostiteljskih usluga

II ZONA Šrima

KARTA VIII

RB.	KORISNIK	Zatvoreno – ostakljeno i sl.	nakriveno filenskom konstrukcijom	nakriveno sklopivom konstrukcijom
1.	U.O. KEŽA, vi. Josip Palada (150,00m <sup>2</sup> - preko ceste, površina presla u prijevozno dobro)	2 x 30,00		
2.	U.O. PAJA, vi. Jurica Žrinjan (cijela površina 45,00m <sup>2</sup> , napisata površine terase bez diećeg igralište, žardnjera i dr.)			20,00

POREZ na korištenje javne površine za postavu ugostiteljske terase obrađujuva se po zonama, a po m<sup>2</sup>/godisnje (Objavljeno u "SLUŽBENOM GLASNIKU GRADA VODICA", br. 04/18 i "NN", br. 60/18).



„čl. 16.

- radi korištenja javnih površina za pružanje ugostiteljskih usluga:  
 I ZONA – 300,00kn/m<sup>2</sup>/godisnje (Vodice)  
 II ZONA – 110,00kn/m<sup>2</sup>/godisnje (Vodice)  
 III ZONA – 80,00kn/m<sup>2</sup>/godisnje (Šrima)  
 III ZONA – 45,00kn/m<sup>2</sup>/godisnje (Privč)

4. za postavljanje šanka do 10m<sup>2</sup>:

- za razdoblje 15. 06. – 30. 09. – iznos od 200,00kn/šank/dnevno
  - u ostalom periodu – iznos od 100,00kn/šank/dnevno
7. za zauzetost javne površine za reklamne panele, obavjesne stakale i sl.  
 - 20,00 kn/kom/dnevno"

- Škrinje i drugi slični aparati dozvoljeni su samo unutar površine namijenjene za ugostiteljsku terasu, a u slučaju da terasa nije postavljena, aparati se moraju postaviti uz ulazu vrata objekta i isključivo po odobrenju Grada, iznos poreza za aparati je 6.000,00kn/god.
- ograde, vaze i sl. naprave sa ciljem ili druge ukrasne naprave, reklame, meni i sl. naprave moraju biti isključivo u dozvoljenim gabaritima korištenja terase, te u iznimnim slučajevima (uvučeni prostori i sl.) u neposrednoj blizini terase isključivo po odobrenju Grada.
- oprema ugostiteljske terase (stolovi, stolice, lende, sunčobrani i sl.) moraju biti primjereni mediteranskom stilu, na način da ne narušavaju pogled površine i nisu smetnja okolnim objektima

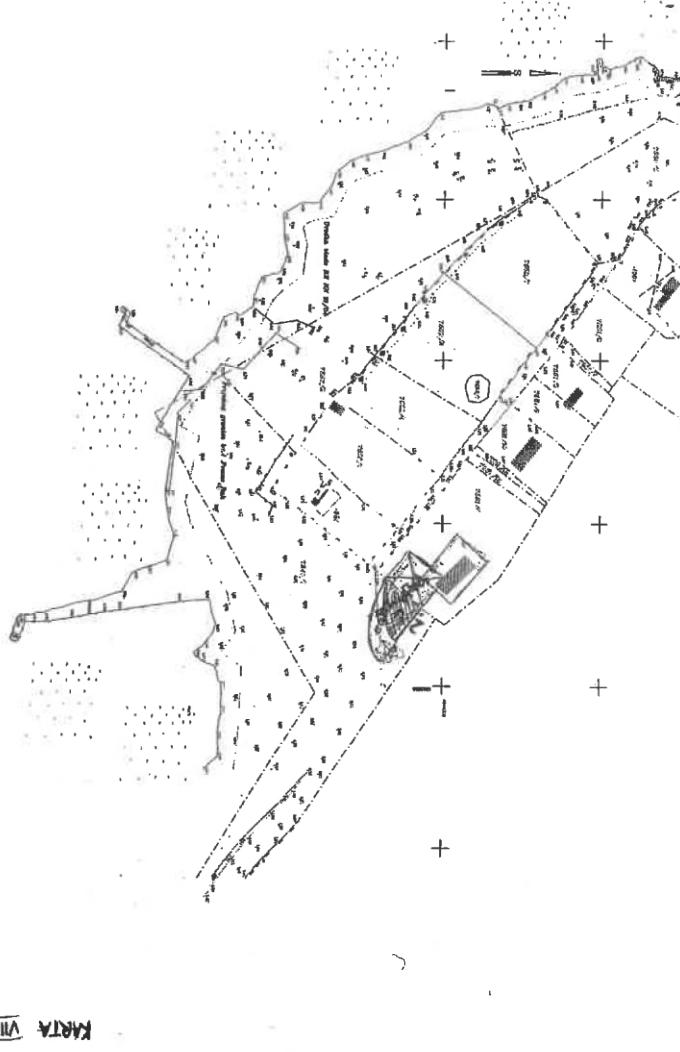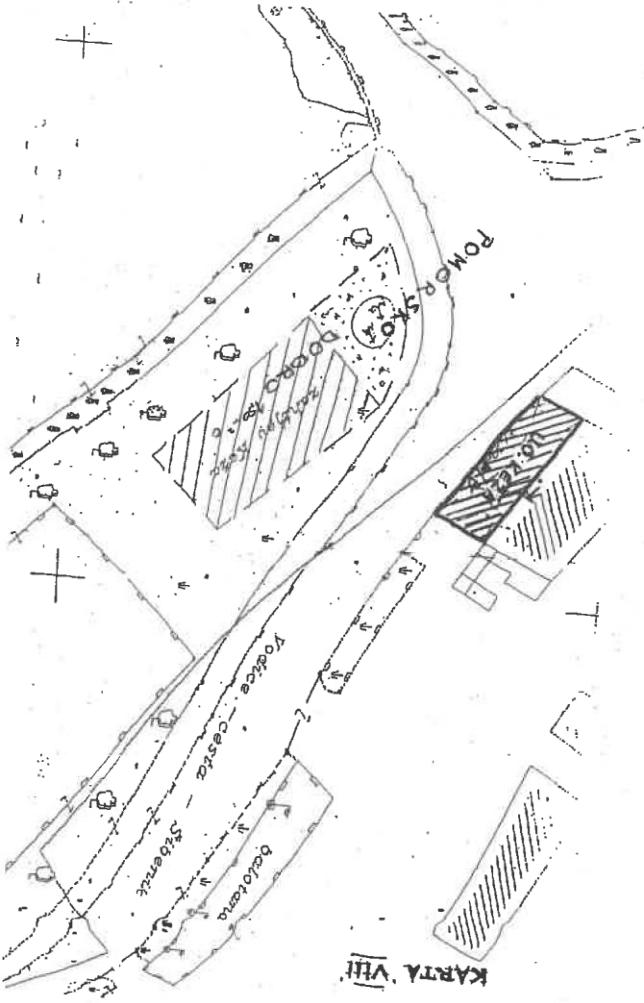

**PLAN I RASPORED (LOKACIJE) NAPRAVA – II DIO**

terase za pružanje ugostiteljskih usluga

**III ZONA OTOK PRVIĆ (Prvić Šepurine i Prvić Luka)**

KARTA IX

**PRVIĆ ŠEPURINE**

RB.	KORISNIK	zatvoreno – ostakljeno i sl.	natzkriveno fiksnom konstrukcijom	natzkriveno sklopivom konstrukcijom
1.	Konoba BARE, vl. Ivo Škara i Zrinka Ivic Škara		36,00	16,00 (novo)
2.	Caffe bar BANDIRA vl. Araš Rejač (Parisa Global d.o.o.)	31,50		
3.	Caffe bar ŠEPURINE vl. Slavko Korpar		25,00 (+ 15,00)	
4.	SLASTIČARNA „AZZURO“		6,00	
5.	Caffe bar „ATRIUM“ vl. Jure Mijat		15,00	

**PRVIĆ LUKA**

RB.	KORISNIK	zatvoreno – ostakljeno i sl.	natzkriveno fiksnom konstrukcijom	natzkriveno sklopivom konstrukcijom
1.	Hotel „MAESTRAL“ vl. Filip Horvat		105,87	
2.	PTZ „PRVIĆ LUKA“, „STARА MAKINA“		72,00 (ostalo pomoć. dobar.)	
3.	NANINI vl. Siniša Dobrota		24,00 ?????	tvrdi da je privatno
4.	Caffe bar „MASLINA“		20,00	

**POREZ na korištenje javne površine za postavu ugostiteljske terase obračunava se po zonom, a po m<sup>2</sup>/godišnje (Objavljeno u "SLUŽBENOM GLASNIKU GRADA VODICA", br. 04/18 i "NN", br. 60/18).**


**čl. 16.**

- radi korištenja javnih površina za pružanje ugostiteljskih usluga:  
 I ZONA – 300,00kn/m<sup>2</sup>/godisnje (Vodice)  
 II ZONA – 110,00kn/m<sup>2</sup>/godisnje (Vodice)  
 III ZONA – 30,00kn/m<sup>2</sup>/godisnje (Šima)  
 IV ZONA – 45,00kn/m<sup>2</sup>/godisnje (Prvić)

**4. za postavljanje šančka do 10m:**

- za razdoblje 15. 06. – 30. 09. – iznos od 200,00kn/sank/dnevno
- u ostalom periodu – iznos od 100,00kn/sank/dnevno
- za zauzetost javne površine za reklamne panele, obavještne stakle i sl.  
- 20,00 kn/kom/dnevno”

skrinje i drugi slični aparati dozvoljeni su samo unutar površine namenjene za ugostiteljsku terasu, a u slučaju da terasa nije postavljena aparati se moraju postaviti uz ulazna vrata objekta i isključivo po odobrenju Grada, iznos poreza za aparate je 6.000,00kn/god.  
 ograde, vaze i sl. naprave sa ciljevatom ili drugog ukrasne naprave, reklame, meni i sl. naprave moraju biti isključivo u dozvoljenim gabaritima konštruisanja terase, te u iznimnim slučajevima (južni prostori i sl.) u neposrednoj blizini terase isključivo po odobrenju Grada.  
 oprema ugostiteljske terase (stolovi, stolice, stende, sunčobrani i sl.) moraju biti primijereni mediteranskom stilu, na način da ne nastavljaju izgled površine i nisu smatranja okolinim objektima

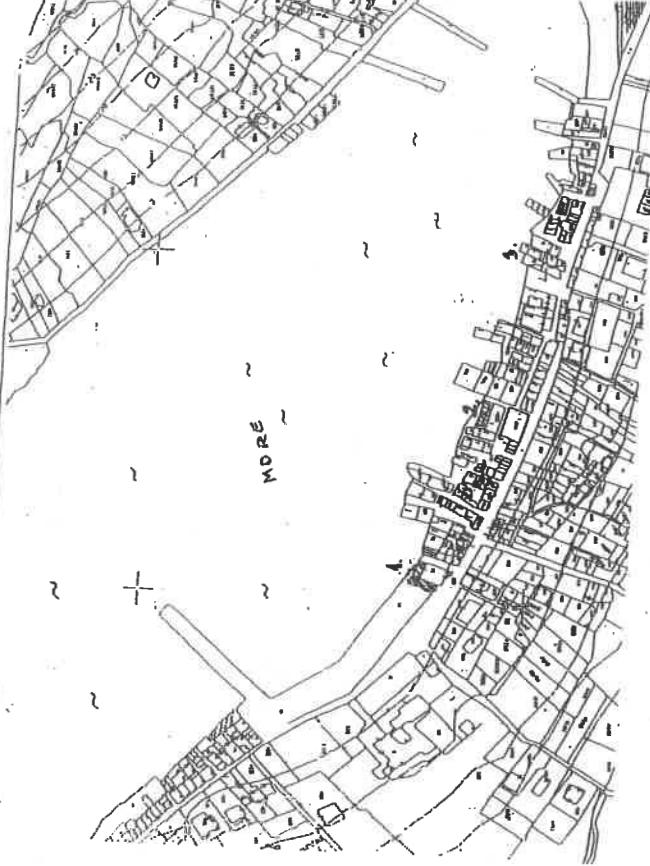

KARTA IX

Prvić Šepurine

