

Na temelju članka 40. Statuta Grada Vodica ("Službeni glasnik Grada Vodica", broj 02/18 i 03/18), Odluke o korištenju javnih površina za postavljanje kioska i drugih montažnih objekata i naprava radi pružanja ugostiteljskih, turističkih, trgovačkih i sličnih usluga („Službeni vjesnik Šibensko-kninske županije“, br. 6/10 i „Službeni glasnik Grada Vodica“, br. 2/17) i prijedloga službe od 17. svibnja 2021.g., Gradonačelnica Grada Vodica dana 20. svibnja 2021.g. donosi

Z A K L J U Č A K
o dopuni Plana korištenja javnih gradskih površina
na području Grada Vodica za 2021.g.

1. Usvaja se Dopuna Plana korištenja javnih gradskih površina na području Grada Vodica za 2021.g. i to u dijelu:
 - a) plan i raspored korištenja javnih gradskih površina za trgovačku djelatnost na: štandovima, kioskima, vitrinama, stalcima, izrada portreta, izložba slika, sviranje i dr.,
 - b) plan i raspored korištenja javnih gradskih površina u svrhu postave terase za pružanje ugostiteljskih usluga:
2. Sastavni dio ovog Zaključka je Dopuna Plan korištenja javnih površina na području Grada Vodica za 2021.g., sa tekstualno-tabelarnim i grafičkim prilogima.
3. Ovaj Zaključak objavit će se u "Službenom glasniku Grada Vodica".

Klasa: 363-02/21-01/03
Ur.br.: 2182/04-01/03-21-9
Vodice, 20. svibnja 2021.

GRADONAČELNICA
Nelka Tomić, dr.med., v.r.

Sukladno čl. 49. i 50. Statuta Grada Vodica („Službeni glasnik Grada Vodica, br. 02/18, 03/18, 08/18 i 02/20), Odluci o korištenju javnih površina za postavljanje kioska i drugih montažnih objekata i naprava radi pružanja ugostiteljskih, turističkih, trgovačkih i sličnih usluga (Službeni vjesnik Šibensko-kninske županije“, br. 6/10 i „Službeni Glasnik Grada Vodica“, br. 2/17), Odluci o prodajnim mjestima za trgovinu na malo izvan prodavaonica („Službeni vjesnik Šibensko-kninske županije“, br. 4/10, 4/14 i 10/14) i Odluci o gradskim porezima i o prirezu poreza na dohodak („Službeni Glasnik Grada Vodica“, br. 04/18) i Plana korištenja javnih površina na području Grada Vodica za 2021.g, Upravni odjel za komunalno-vodni sustav zaštitu okoliša i graditeljstva dana 17. svibnja 2021.g. predlaže

D O P U N U
PLANA KORIŠTENJA JAVNIH GRADSKIH POVRŠINA
NA PODRUČJU GRADA VODICA ZA 2021.g.

1. Dopunjuje se Plan korištenja javnih gradskih površina na području Grada Vodica za 2021.g. (u daljnjem tekstu: Dopuna Plana) u dijelu:
 - a) plan i raspored korištenja javnih gradskih površina za trgovačku djelatnost na: štandovima, kioskima, vitrinama, stalcima i dr., djelatnosti: izrada portreta, oslikavanje tijela-tattoo, izložba slika, sviranje uživo, i sl., postava izložbeno-prodajnih stalaka, reklama i dr.
 - KARTA A – izmjena djelatnosti na postojećoj lokaciji štanda iz razloga zainteresiranosti
 - b) plan i raspored korištenja javnih gradskih površina u svrhu postave terase za pružanje ugostiteljskih usluga,
 - KARTA II – brisanje dijela površine za korištenje iz razloga uklanjanja ugostiteljske terase sa prolaza
 - KARTA III i IV – dodavanje dijela površine za korištenje iz razloga otvaranja novog ugostiteljskog objekta

2. U daljnjem tekstu Dopuna Plana je prikazana tabelarno, tekstualno i grafički.
3. Za vrijeme trajanja posebnih epidemioloških mjera u 2021.g. donesenih zbog pandemije COVID-19 virusa dozvoljava se, isključivo za tekuću godinu, proširenje postave ugostiteljske terase na onim površinama na kojima je to moguće i ne predstavlja smetnju okolnim objektima, a sve po posebno pojedinačno podnesenom zahtjevu.

PLAN I RASPORED (LOKACIJA) NAPRAVA - I DIO

šandovi, kiosci, vitrine i sl.

I ZONA VODICE, Obala Juričev Ive Cota

KARTA A(1)

R.B. lokaci je	VRSTA I NAMJENA OZNAKE	NAČIN KORIŠTENJ A	POVRŠIN A m ²	TIP NAPRAVE
A 1.	ŠTAND-APARAT – palačinke, fritule, vafle i sl.	NATJEČAJ	do 2,00m ²	gradski štand
A 2.	ŠTAND – prodaja slatkiša (bomboni, ušćećereni bademi, gumeni bomboni i sl.)	NATJEČAJ	do 2,00m ²	gradski štand
A 3.	KIOSK – prodaja tiska, duhana, razglednica i sl. asortimana	NATJEČAJ	do 7,00m ²	gradski štand
A 4.	ŠTAND – biljni preparati, čajevi od ljekovitog bilja, kreme, losioni, eterična ulja i sl. proizvodi iz vlastite proizvodnje	NATJEČAJ	do 2,00m ²	gradski štand
A 5.	ŠTAND – autohtoni suveniri, proizvodi iz vlastite proizvodnje (staklo, kamen, keramika, drvo, mediteranski proizvodi, bilje i sl.) i sl.	NATJEČAJ	do 2,00m ²	gradski štand
A 6.	ŠTAND – autohtoni suveniri, proizvodi iz vlastite proizvodnje (staklo, kamen, keramika, drvo, mediteranski proizvodi, bilje i sl.) i sl.	NATJEČAJ	do 2,00m ²	gradski štand
A 7.	ŠTAND – autohtoni suveniri, proizvodi iz vlastite proizvodnje (staklo, kamen, keramika, drvo, mediteranski proizvodi, bilje i sl.) i sl.	NATJEČAJ	do 2,00m	gradski štand
A 8.	ŠTAND – autohtonih domaćih proizvoda iz vlastite proizvodnje (kroštule, fritule, pspaji, suhi kolači, ušćećerene bajame, smokve i sl.)	NATJEČAJ	do 2,00m	gradski štand
A 9.	APARAT-VITRINA – pizzete (rad i prodaja samo u večernjim satima, preko dana uklonjeno)	NATJEČAJ	do 2,00m ²	prema uvjetima Grada


UVJETI KORIŠTENJA:

1. podmirenje svih (eventualnih) dugovanja prema Gradu,
2. podmirivanje poreza na korištenje javne površine prije početka korištenja iste,
3. uz štandove/stoliće/štafelaje/aparate nije dozvoljeno postavljanje dodatnih stalaka/naprava iznad dopuštene tlocrtna površine od 2,0m², nije dopušteno nadograđivanje štandova, a na pod i oko štandova nije dozvoljeno postavljanje kutija sa proizvodima,
4. isključivo postava odobrenih naprava i obavljanje odobrene djelatnosti,
5. u slučaju bespravnog zauzimanja javne površine, odobrenje će biti oduzeto bez vraćanja uplaćenog iznosa najma,
6. javnu površinu i sve postavljene naprave potrebno je održavati urednim i čistima, a nakon prestanka korištenja sve ukloniti sa javne površine i istu ostaviti urednom i čistom.
7. kaucija za oštećivanja štanda 2.000,00kn, uplata nakon prihvaćene ponude, pri preuzimanju štanda



KARTA "A"

PRILOG: GEODETSKA PODLOGA sa određenim položajem (oznaka smjera predstavlja lice štanda)

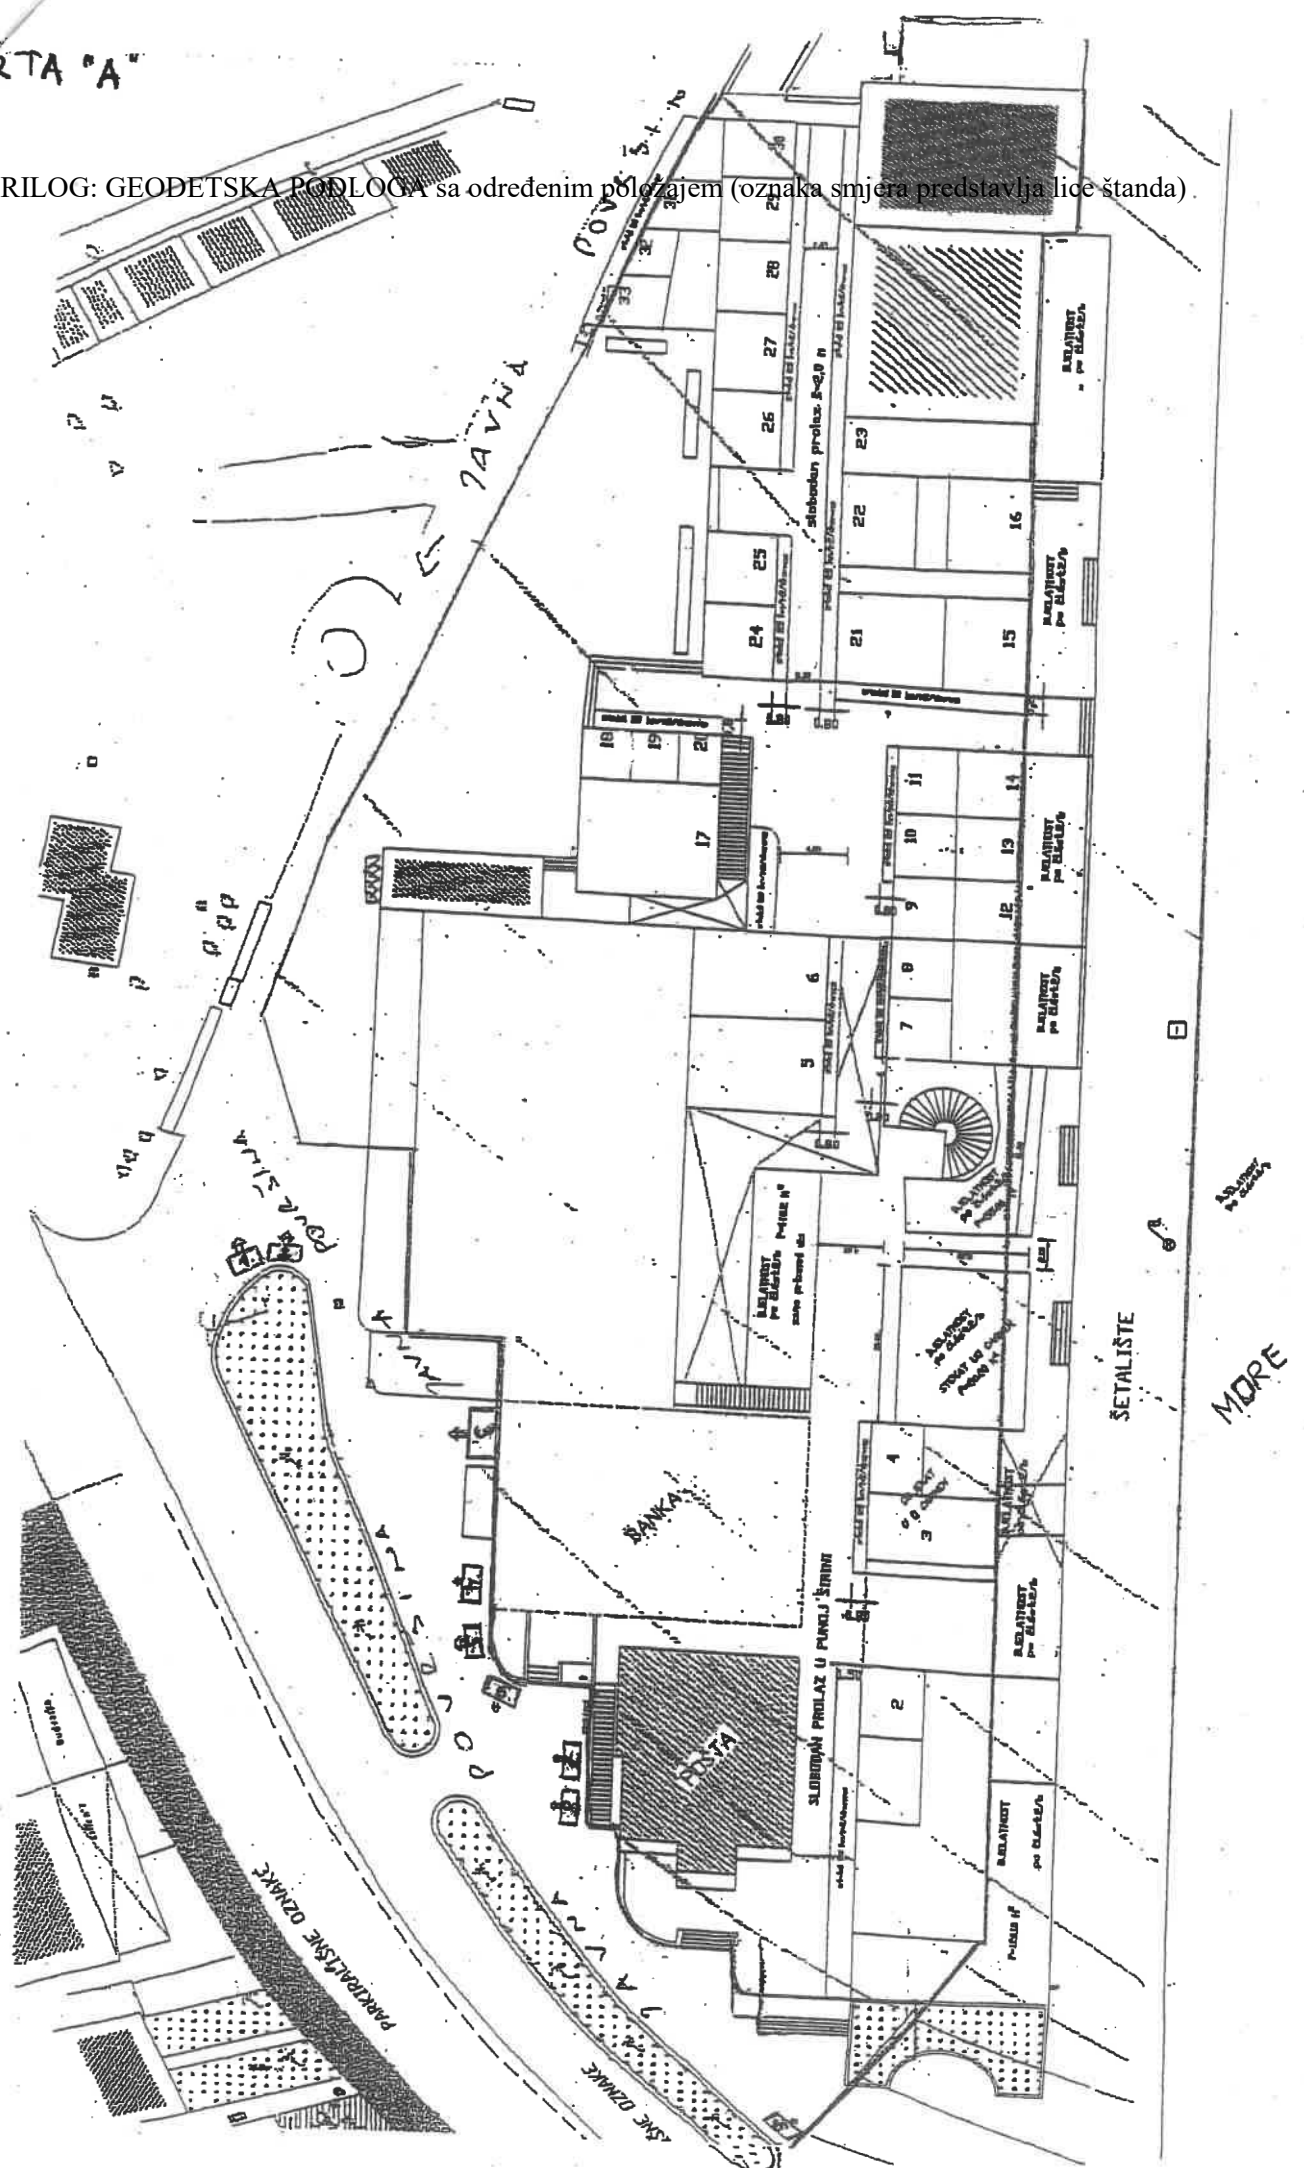

PLAN I RASPORED (LOKACIJE) NAPRAVA – II DIO

terase za pružanje ugostiteljskih usluga

I ZONA TRG DR. FRANJE TUĐMANA**KARTA II**

RB.	KORISNIK	zatvoreno – ostakljeno i sl.	natkriveno fiksnom konstrukcijom	natkriveno sklopivom konstrukcijom
	<u>KARTA II a)</u>			
1.	VODICE			35,00
2.	SUNČANI SAT			46,50 (+ 1,50)
3.	BENITA			30,00
4.	HARRY			60,00
5.	KANTUN (ex Tri colore i Riva)		28,92	
6.	AQUA - BONACA		47,30	
7.	PALMA		40,12	
8.	TRG			1,00 (mog.18,00)
9.	BIG TASTY			28,13
	<u>KARTA II b)</u>			
1.	ARAUSA (ostalo pom.dobro 29,00m ² otvoreno)	71,00		44,50
2.	SLAR (ostalo pom.dobro 7,19m ² otvoreno)		13,55	
3.	VICTORIA (sve pom.dobro 13,50m ² otvoreno)			
4.	MONTE BELLO (ex MALA KUĆA)			25,39
5.	ĐIR (ostalo pom.dobro 15,00m ² zat. i 4,93m ² otv.)	9,40		
6.	BURIN (sve pom. dobro 42,56m ² , ostakljeno 33,35m ² , otvoreno pod tendom, 9,21m ² + 2 kom reklame/meni/ukrasne napra.)			

POREZ na korištenje javne površine za postavu ugostiteljske terase obračunava se po zonama, a po m²/godišnje (Objavljeno u “SLUŽBENOM GLASNIKU GRADA VODICA”, br. 04/18 i “NN”, br. 60/18).

„čl. 16.

1. radi korištenja javnih površina za pružanje ugostiteljskih usluga:

I ZONA – 300,00kn/m²/godišnje (Vodice)

II ZONA – 110,00kn/m²/godišnje (Vodice)

II ZONA – 80,00kn/m²/godišnje (Srima)

III ZONA – 45,00kn/m²/godišnje (Prvić)

4. za postavljanje šanka do 10m²:

- za razdoblje 15. 06. – 30. 09. – iznos od 200,00kn/šank/dnevno

- u ostalom periodu – iznos od 100,00kn/šank/dnevno



7. za zauzetost javne površine za reklamne panoe, obavjesne stalke i sl.

- 20,00 kn/kom/dnevno”

- škrinje i drugi slični aparati dozvoljeni su samo unutar površine namijenjene za ugostiteljsku terasu, a u slučaju da terasa nije postavljena aparati se moraju postaviti uz ulazna vrata objekta i isključivo po odobrenju Grada, iznos poreza za aparat je 6.000,00kn/god.
- ograde, vaze i sl. naprave sa cvijećem ili druge ukrasne naprave, reklame, meni i sl. naprave moraju biti isključivo u dozvoljenim gabaritima korištenja terase, te u iznimnim slučajevima (uvučeni prostori i sl.) u neposrednoj blizini terase isključivo po odobrenju Grada.
- oprema ugostiteljske terase (stolovi, stolice, tende, suncobrani i sl.) moraju biti postavljeni isključivo u odobrenim gabaritima, ne smiju zatvarati prolaz ili okolni objekt, njihov izgled primjeren mediteranskom stilu, na način da ne narušavaju izgled površine i objekta i da i nisu smetnja okolnim objektima

PRILOG: GEODETSKA PODLOGA sa određenim položajem korištenja

KARTA 11

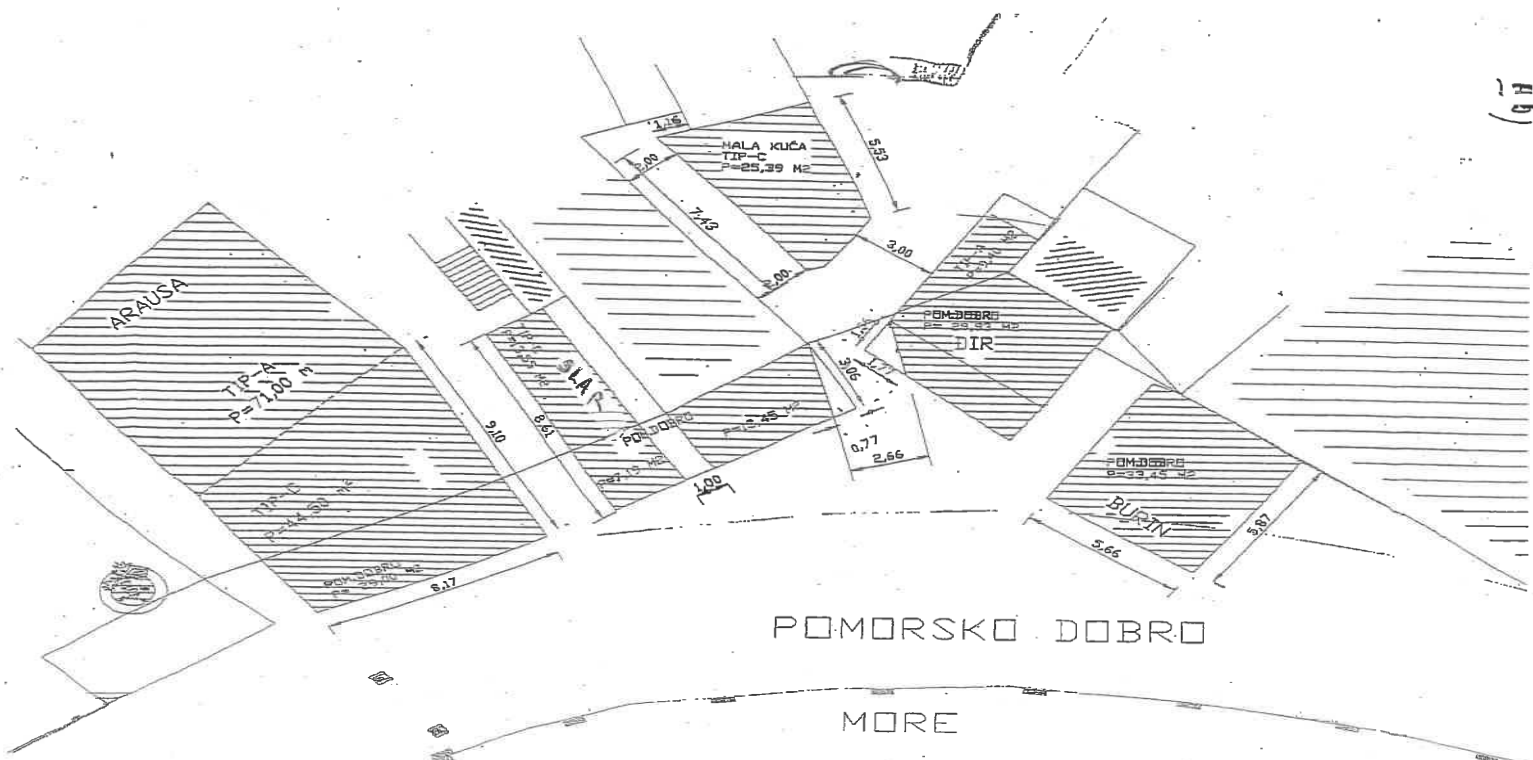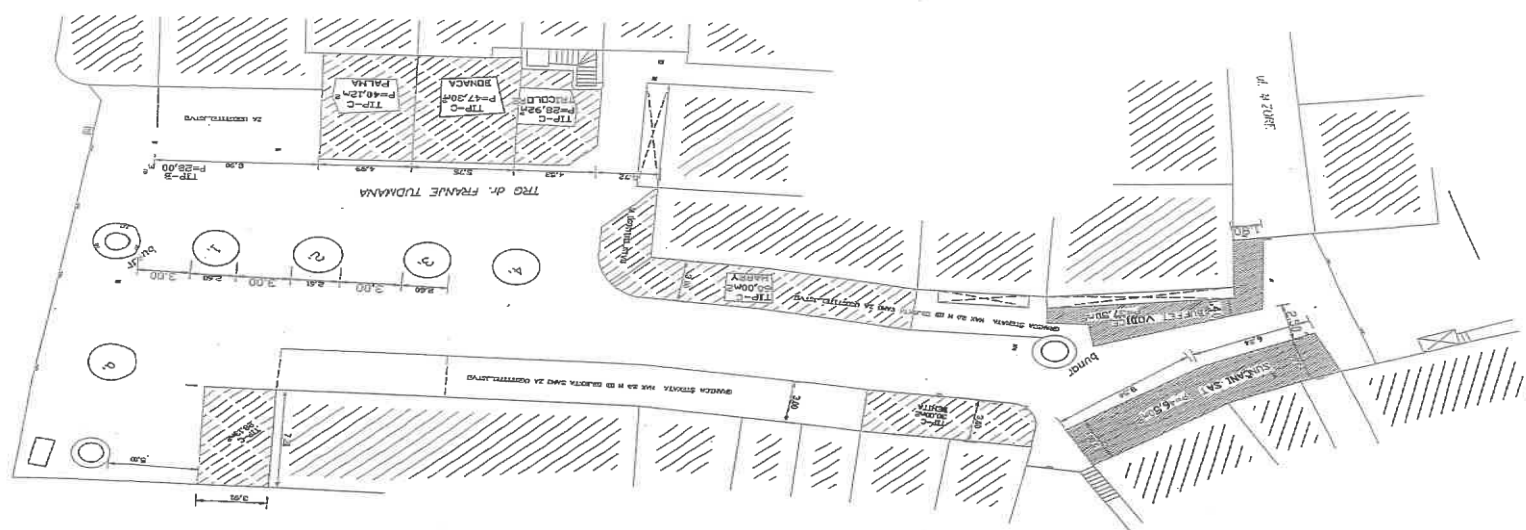

PLAN I RASPORED (LOKACIJE) NAPRAVA – II DIO

terase za pružanje ugostiteljskih usluga

I ZONA OBALA MATICE HRVATSKE**KARTA III**

RB .	KORISNIK	zatvoreno – ostakljeno i sl.	natkriveno fiksnom konstrukcijom	natkriveno sklopivom konstrukcijom
1.	ADRIA (ostalo pomorsko dobro 31,50m ² otvoreno)		44,50	
2.	REGIUM			22,66
3.	STRIKOMAN d.o.o.			6,00
4.	FORTUNA		32,00	3,00
5.	GULOŽ			16,00
6.	KONOBIA INTRADA			44,00
7.	KONOBIA TRATORIA			35,10
8.	GOBA			14,00
9.	GUŠTE	do 12,00		40,00
10.	GRAPA			26,00
11.	GAJETA			32,00
12.	CESARICA		96,00	

POREZ na korištenje javne površine za postavu ugostiteljske terase obračunava se po zonama, a po m²/godišnje (Objavljeno u “SLUŽBENOM GLASNIKU GRADA VODICA”, br. 04/18 i “NN”, br. 60/18).

„čl. 16.

1. radi korištenja javnih površina za pružanje ugostiteljskih usluga:

I ZONA – 300,00kn/m²/godišnje (Vodice)

II ZONA – 110,00kn/m²/godišnje (Vodice)

II ZONA – 80,00kn/m²/godišnje (Srima)

III ZONA – 45,00kn/m²/godišnje (Prvić)

4. za postavljanje šanka do 10m²:


- za razdoblje 15. 06. – 30. 09. – iznos od 200,00kn/šank/dnevno

- u ostalom periodu – iznos od 100,00kn/šank/dnevno

7. za zauzetost javne površine za reklamne panoe, obavjesne stalke i sl.

- 20,00 kn/kom/dnevno”

- škrinje i drugi slični aparati dozvoljeni su samo unutar površine namijenjene za ugostiteljsku terasu, a u slučaju da terasa nije postavljena aparati se moraju postaviti uz ulazna vrata objekta i isključivo po odobrenju Grada, iznos poreza za aparat je 6.000,00kn/god.
- ograde, vaze i sl. naprave sa cvijećem ili druge ukrasne naprave, reklame, meni i sl. naprave moraju biti isključivo u dozvoljenim gabaritima korištenja terase, te u iznimnim slučajevima (uvučeni prostori i sl.) u neposrednoj blizini terase isključivo po odobrenju Grada.
- oprema ugostiteljske terase (stolovi, stolice, tende, suncobrani i sl.) moraju biti postavljeni isključivo u odobrenim gabaritima, ne smiju zatvarati prolaz ili okolni objekt, njihov izgled primjeren mediteranskom stilu, na način da ne narušavaju izgled površine i objekta i da i nisu smetnja okolnim objektima

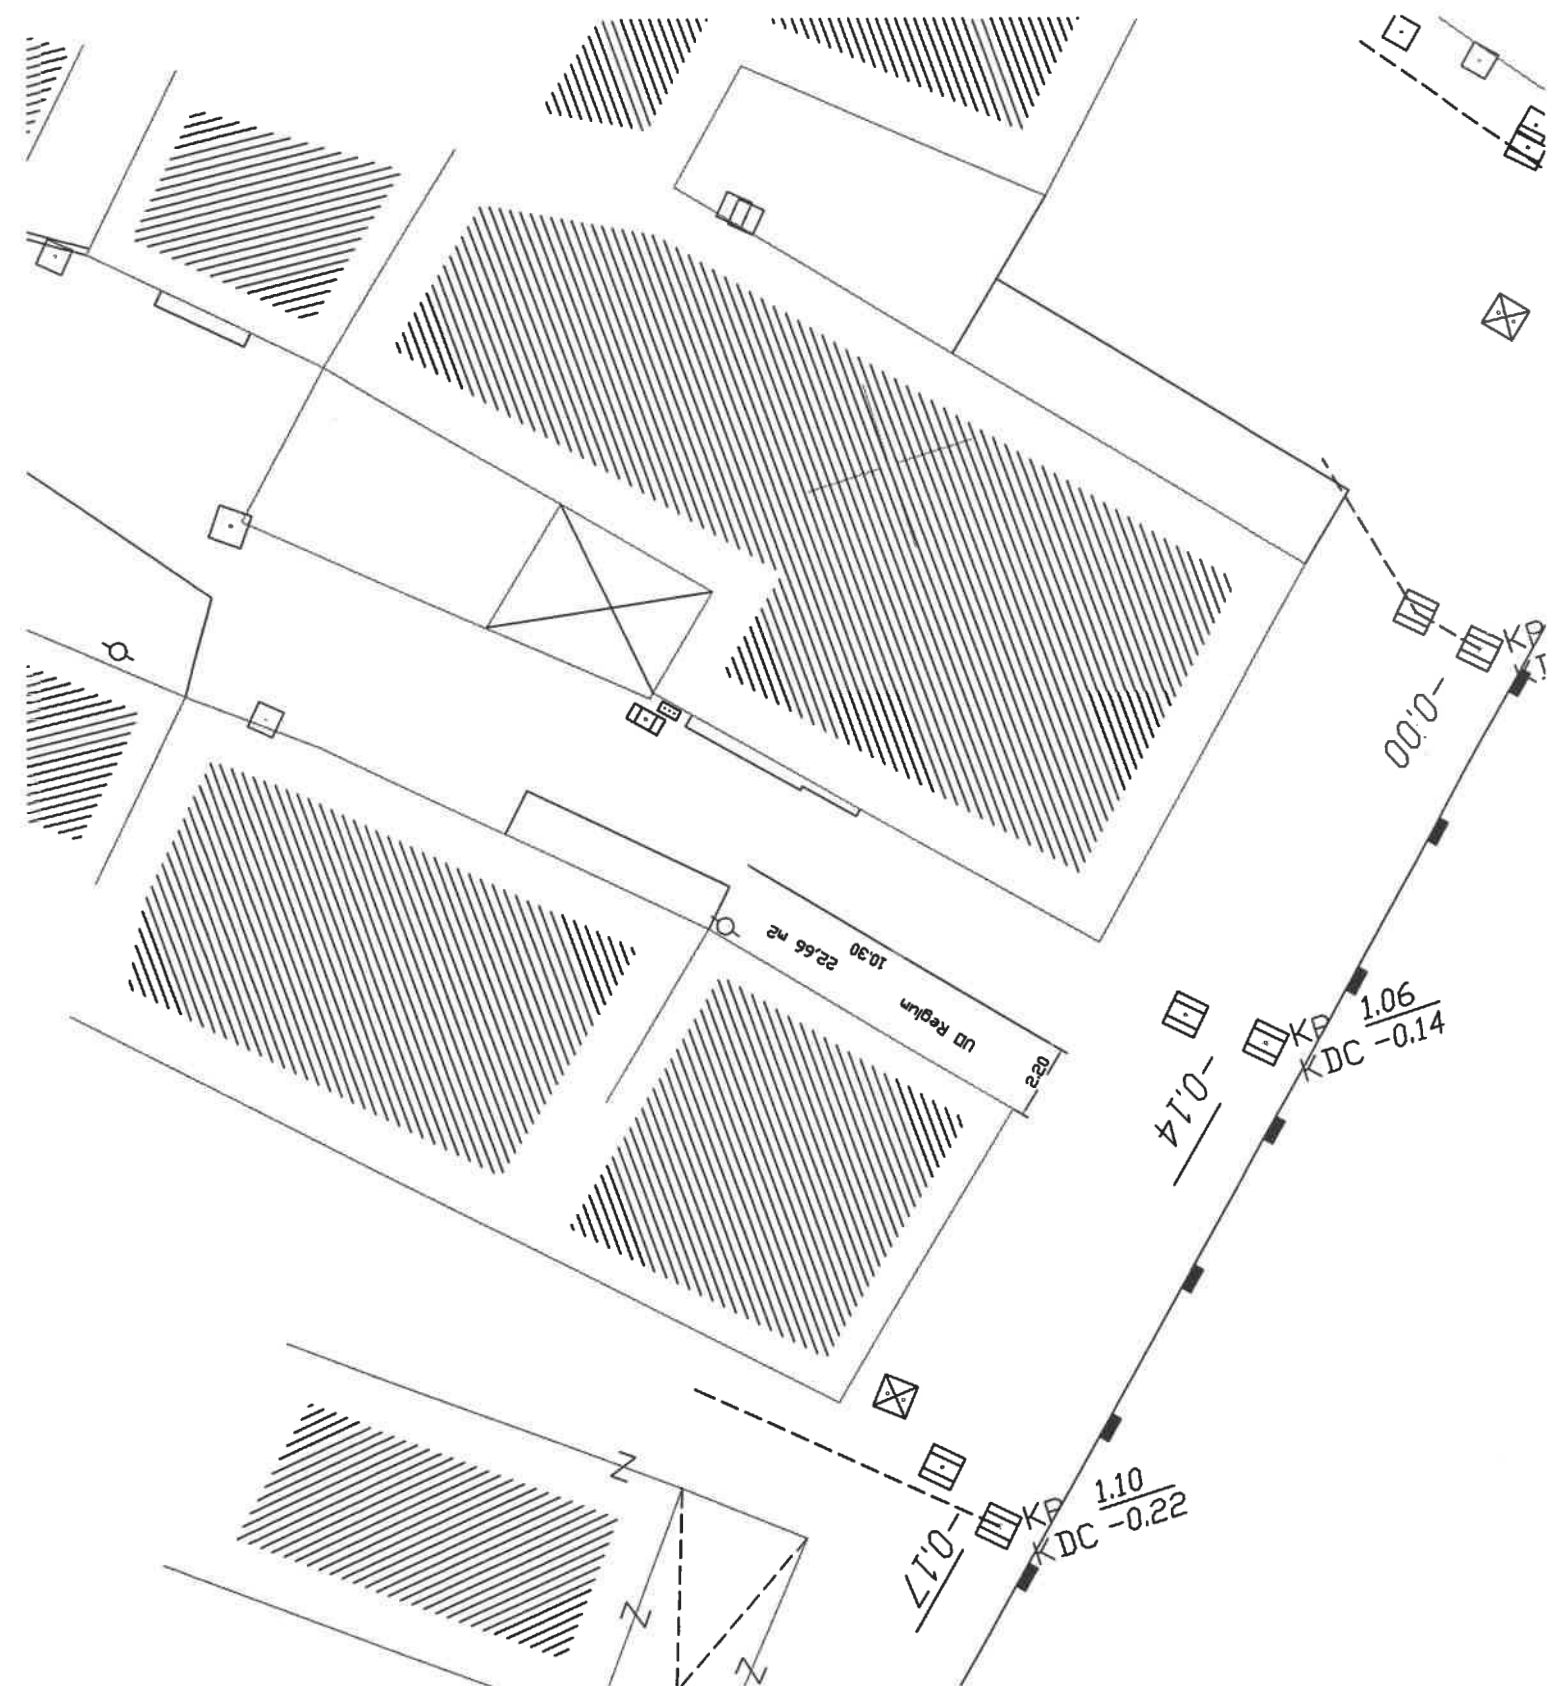

PLAN I RASPORED (LOKACIJE) NAPRAVA – II DIO

terase za pružanje ugostiteljskih usluga

I ZONA OBALA VLADIMIRA NAZORA Vodice**KARTA IV**

RB.	KORISNIK	zatvoreno – ostakljeno i sl.	natkriveno fiks. konstrukcijom	natkriveno sklop. konstrukcijom/otvoreno
1.	(Kolarić)	28,91		
2.	BASH BASH (ex GARFILD)	37,90		42,00
3.	LANTERNA	33,22		50,00 (58,13 prek.)
4.	SPALATO	61,00		80,00 (72,40 – provje.)
5.	MEDITERANEO	41,80		78,00 (+10,00 krug)
6.	PALMA		32,00	63,00
7.	RICO		35,00	64,00
8.	DALMATINO	32,00		60,00 (+ 10,00 – prol.)
9.	VIRADA (ex MIAMI)		16,00	30,00
10.	VIRADA	35,00		47,00
11.	KJU			24,00 + 21,00 (oko palmi)
12.	GARDEN CITY			1,00
13.	BARBA DINKO			24,00 + 17,00 (oko palmi)

POREZ na korištenje javne površine za postavu ugostiteljske terase obračunava se po zonama, a po m²/godišnje (Objavljeno u “SLUŽBENOM GLASNIKU GRADA VODICA”, br. 04/18 i “NN”, br. 60/18).

„čl. 16.

1. radi korištenja javnih površina za pružanje ugostiteljskih usluga:

I ZONA – 300,00kn/m²/godišnje (Vodice)

II ZONA – 110,00kn/m²/godišnje (Vodice)

II ZONA – 80,00kn/m²/godišnje (Srima)

III ZONA – 45,00kn/m²/godišnje (Prvić)

4. za postavljanje šanka do 10m²:

- za razdoblje 15. 06. – 30. 09. – iznos od 200,00kn/šank/dnevno


- u ostalom periodu – iznos od 100,00kn/šank/dnevno

7. za zauzetost javne površine za reklamne panoe, obavjesne stalke i sl.

- 20,00 kn/kom/dnevno”

- škrinje i drugi slični aparati dozvoljeni su samo unutar površine namijenjene za ugostiteljsku terasu, a u slučaju da terasa nije postavljena aparati se moraju postaviti uz ulazna vrata objekta i isključivo po odobrenju Grada, iznos poreza za aparat je 6.000,00kn/god.
- ograde, vaze i sl. naprave sa cvijećem ili druge ukrasne naprave, reklame, meni i sl. naprave moraju biti isključivo u dozvoljenim gabaritima korištenja terase, te u iznimnim slučajevima (uvučeni prostori i sl.) u neposrednoj blizini terase isključivo po odobrenju Grada.
- oprema ugostiteljske terase (stolovi, stolice, tende, suncobrani i sl.) moraju biti postavljeni isključivo u odobrenim gabaritima, ne smiju zatvarati prolaz ili okolni objekt, njihov izgled primjeren mediteranskom stilu, na način da ne narušavaju izgled površine i objekta i da i nisu smetnja okolnim objektima

PRILOG: GEODETSKA PODLOGA sa određenim položajem korištenja

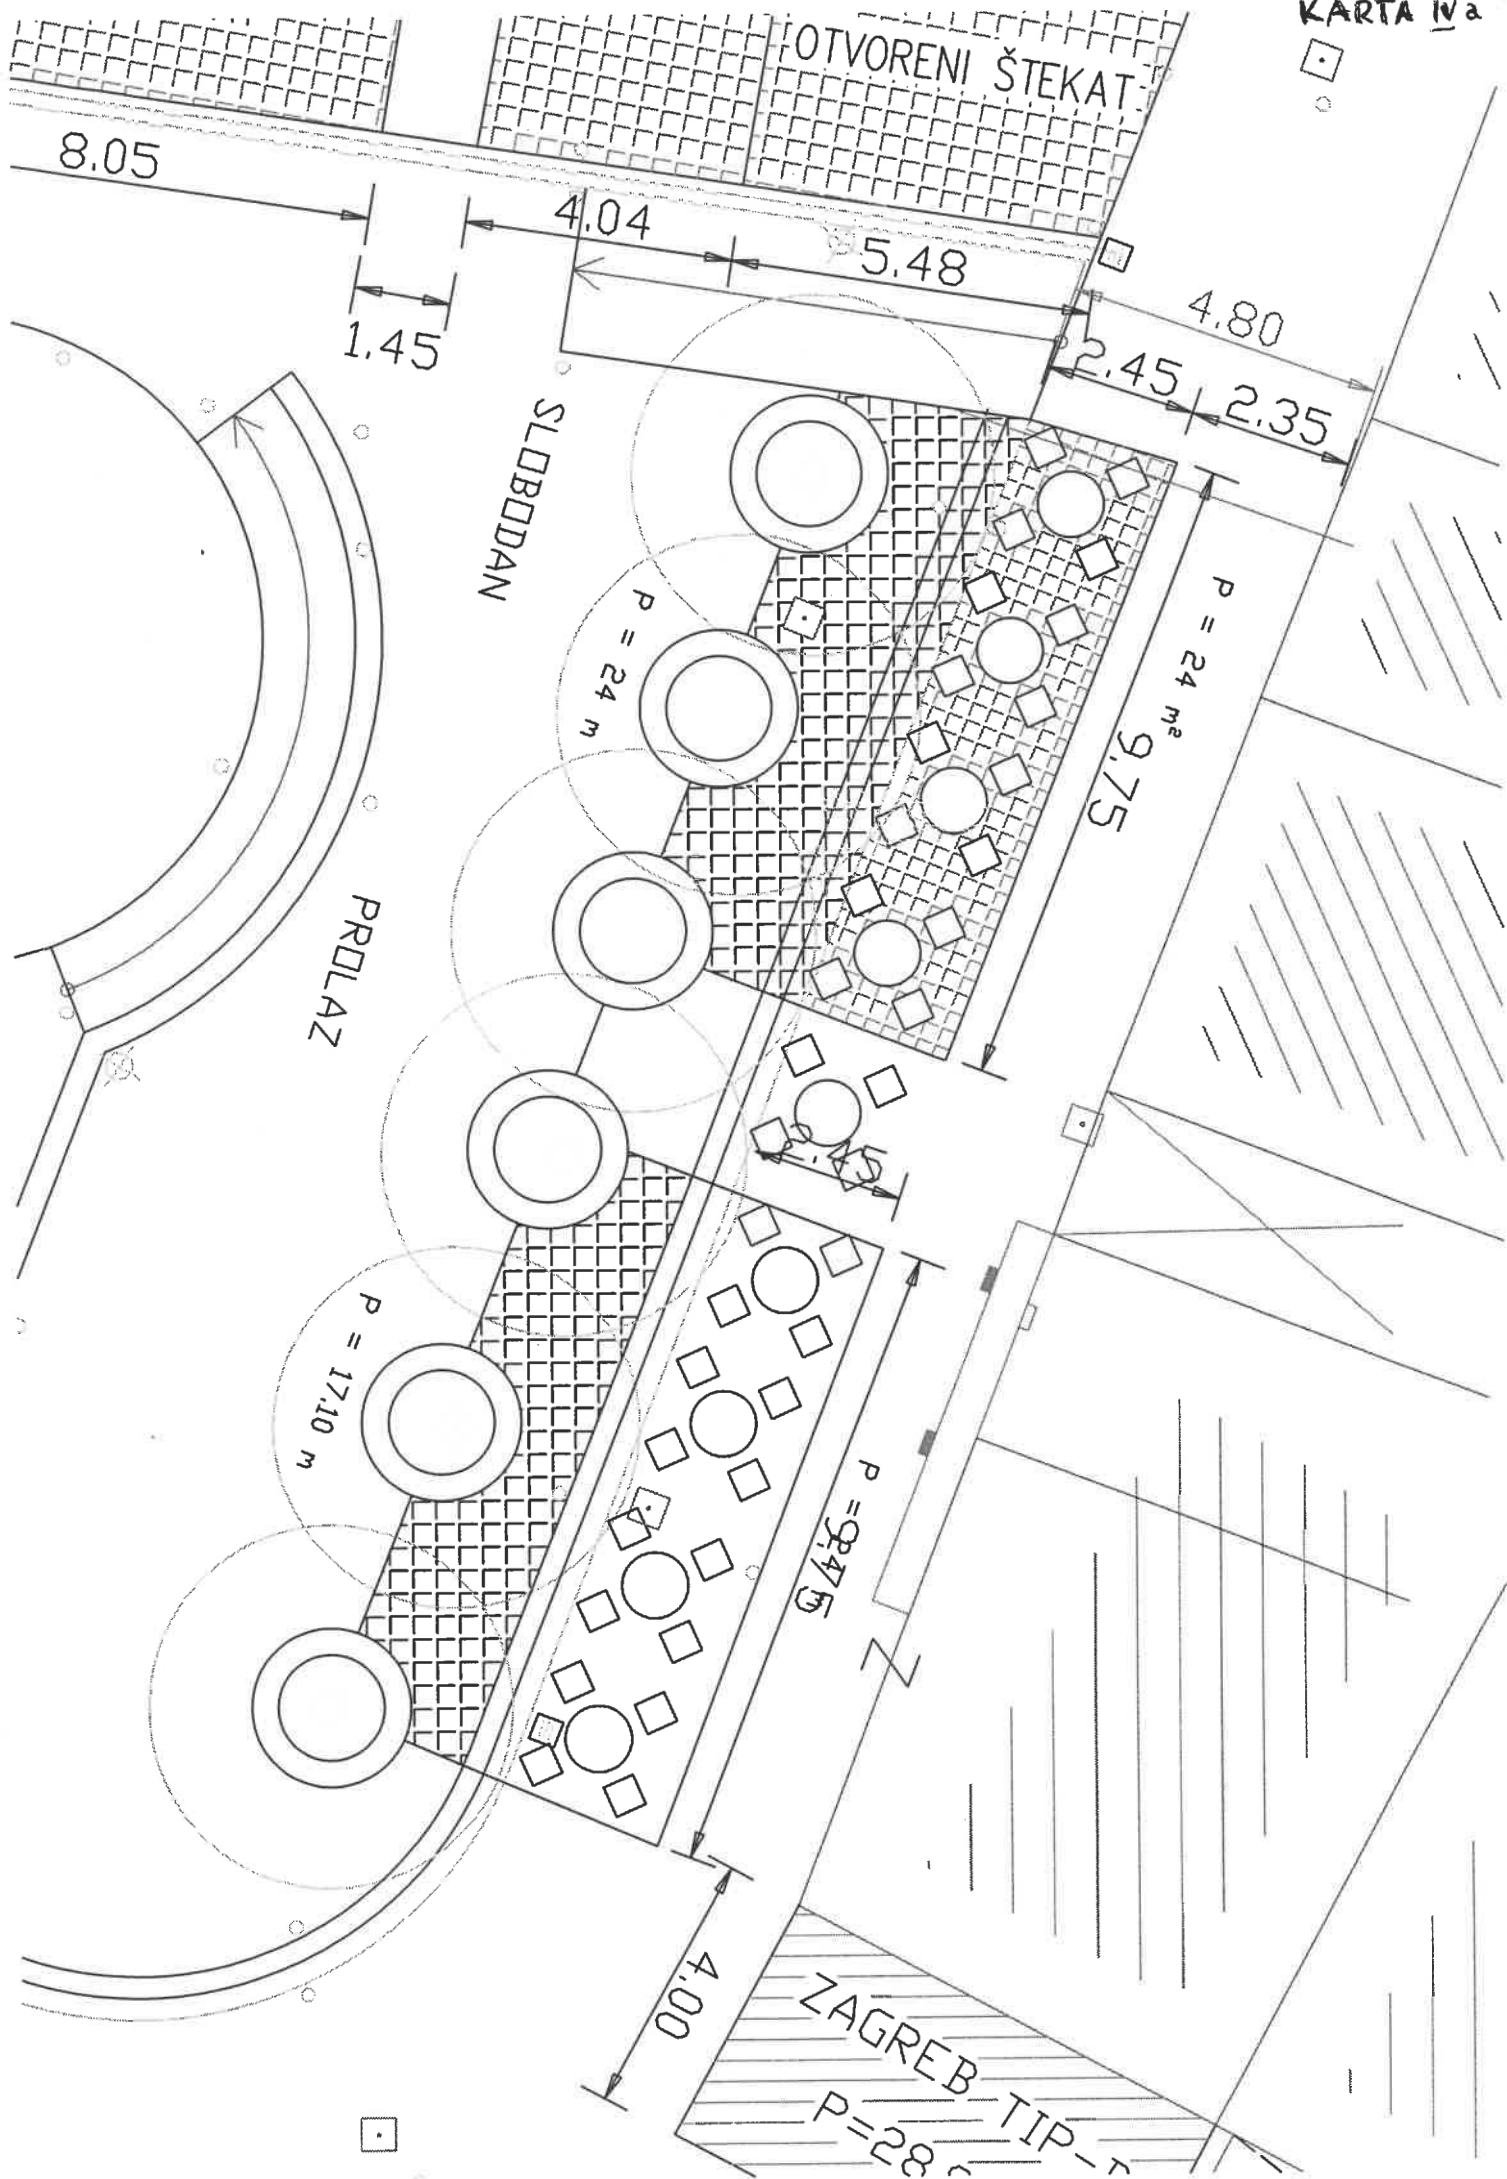

Zaključkom o usvajanju Dopune Plana, gradonačelnica donosi predmetni Plan, te se nakon potpisanog Zaključka mogu rješavati pristigli zahtjevi izdavati Rješenja o razrezu poreza za korištenje javnih površina, Suglasnosti i Odobrenja na korištenje javne površine.

Klasa: 363-02/21-01/03
Urbroj: 2182/04-01/03-21-8
Vodice, 17. svibnja 2021.

STRUČNI SURADNIK
Antonija Skočić, bacc.admin.publ.

PROČELNIK
Marko Lugović, inž.građ.