


# URBANISTIČKI PLAN UREĐENJA NASELJA GRABOVCI

0 20m 100m 200m

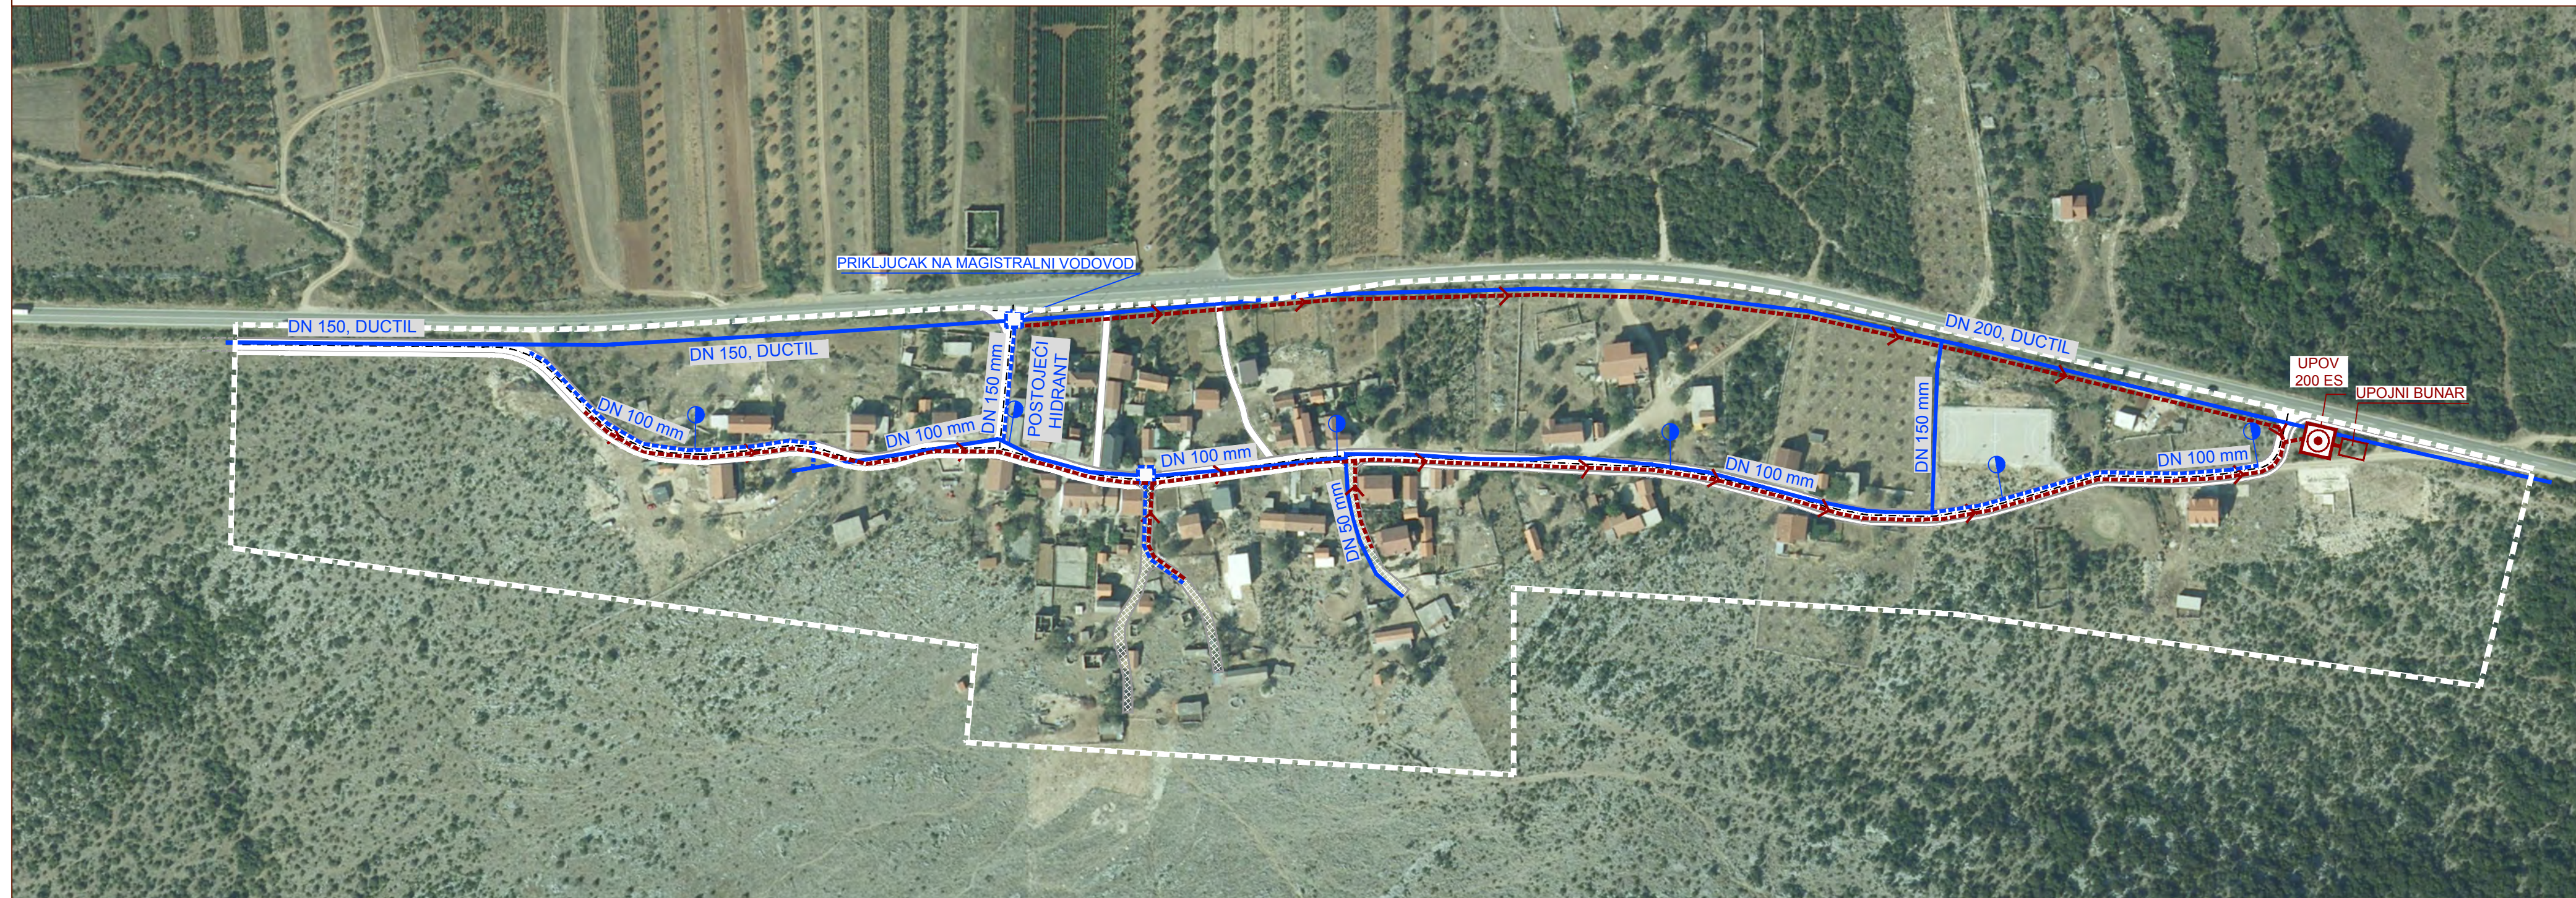

<b>GRANICE</b>	
	GRANICA OBUHVATA
<b>VODOOPSKRBA</b>	
	POSTOJEĆI VODOVOD
	PLANIRANI VODOVOD
	PLANIRANO REVIZIONO OKNO
	HIDRANT
	DN 100 OPIS
<b>ODVODNJA OTPADNIH VODA FEKALNA - GRAVITACIJSKA</b>	
	PLANIRANA ODVODNJA
	SMJER ODVODNJE
	OPIS
	UREĐAJ ZA PROČIŠĆIVANJE OTPADNIH VODA
	PROMETNE POVRŠINE

**geoprojekt**  
Dioničko društvo za geodetske poslove, građevinsko projektiranje i nadzor  
Sukošanska 43, 21000 Split, Hrvatska

Centrala: 021 277 110  
Fax: 021 277 144  
Ž.R.: 2390001-1100329960  
OIB: 25623446495  
E-mail: geoprojekt@geoprojekt.hr  
Web: www.geoprojekt.hr  
BIC: HPB2HR2X  
IBAN: HR532390011100329960

<b>Županija šibensko - kninska</b>	<b>Grad Vodice</b>
<b>Naziv prostornog plana:</b>	Urbanistički plan uređenja naselja Grabovci
<b>Naziv kartografskog prikaza:</b>	Vodnogospodarski sustav
<b>Broj kartografskog prikaza:</b> 2.2	<b>Mjerilo kartografskog prikaza:</b> 1:2000
<b>Odluka o izradi plana:</b> "Službeni vjesnik Šibensko-kninske županije", br. 5/15 "Službeni glasnik Grada Vodica", br. 4/15	<b>Odluka predstavničkog tijela o donošenju plana:</b> "Službeni glasnik Grada Vodica", br. 5/16
<b>Javna rasprava (datum objave):</b> Mrežne stranice MGIPU-a i Grada Vodica 06.05.16.	<b>Javni uvid održan:</b> od 17. svibnja do 13. lipnja 2016. godine
<b>Pečat tijela odgovornog za provođenje javne rasprave:</b>	<b>Odgovorna osoba za provođenje javne rasprave:</b> Branka Juričev Martinčev, dipl. oec. (Gradonačelnica Grada Vodica)
<b>Pravna osoba koja je izradila plan:</b> Geoprojekt d.d. Odjel za prostorno uređenje	<b>Odgovorna osoba:</b> Marin Skopljak, dipl. ing. građ.
<b>Odgovorna voditeljica plana:</b> Ivana Bojić, dipl. ing. arh.	
<b>Stručni tim u izradi plana:</b> 1. Ivana Bojić, dipl. ing. arh. 2. Gorana Barbarić, mag. ing. arh. 3. Slavena Polić, mag. ing. arch.	4. Jure Granić, dipl. ing. prom. 5. Amina Tramontana, dipl. ing. građ. 6. Sofija Runje, dipl. ing. el.
<b>Pečat predstavničkog tijela:</b>	<b>Predsjednik predstavničkog tijela:</b> Danijel Lasan Zorobabel
<b>Istovjetnost ovog prostornog plana s izvornikom ovjerava:</b>	<b>Pečat nadležnog tijela:</b>