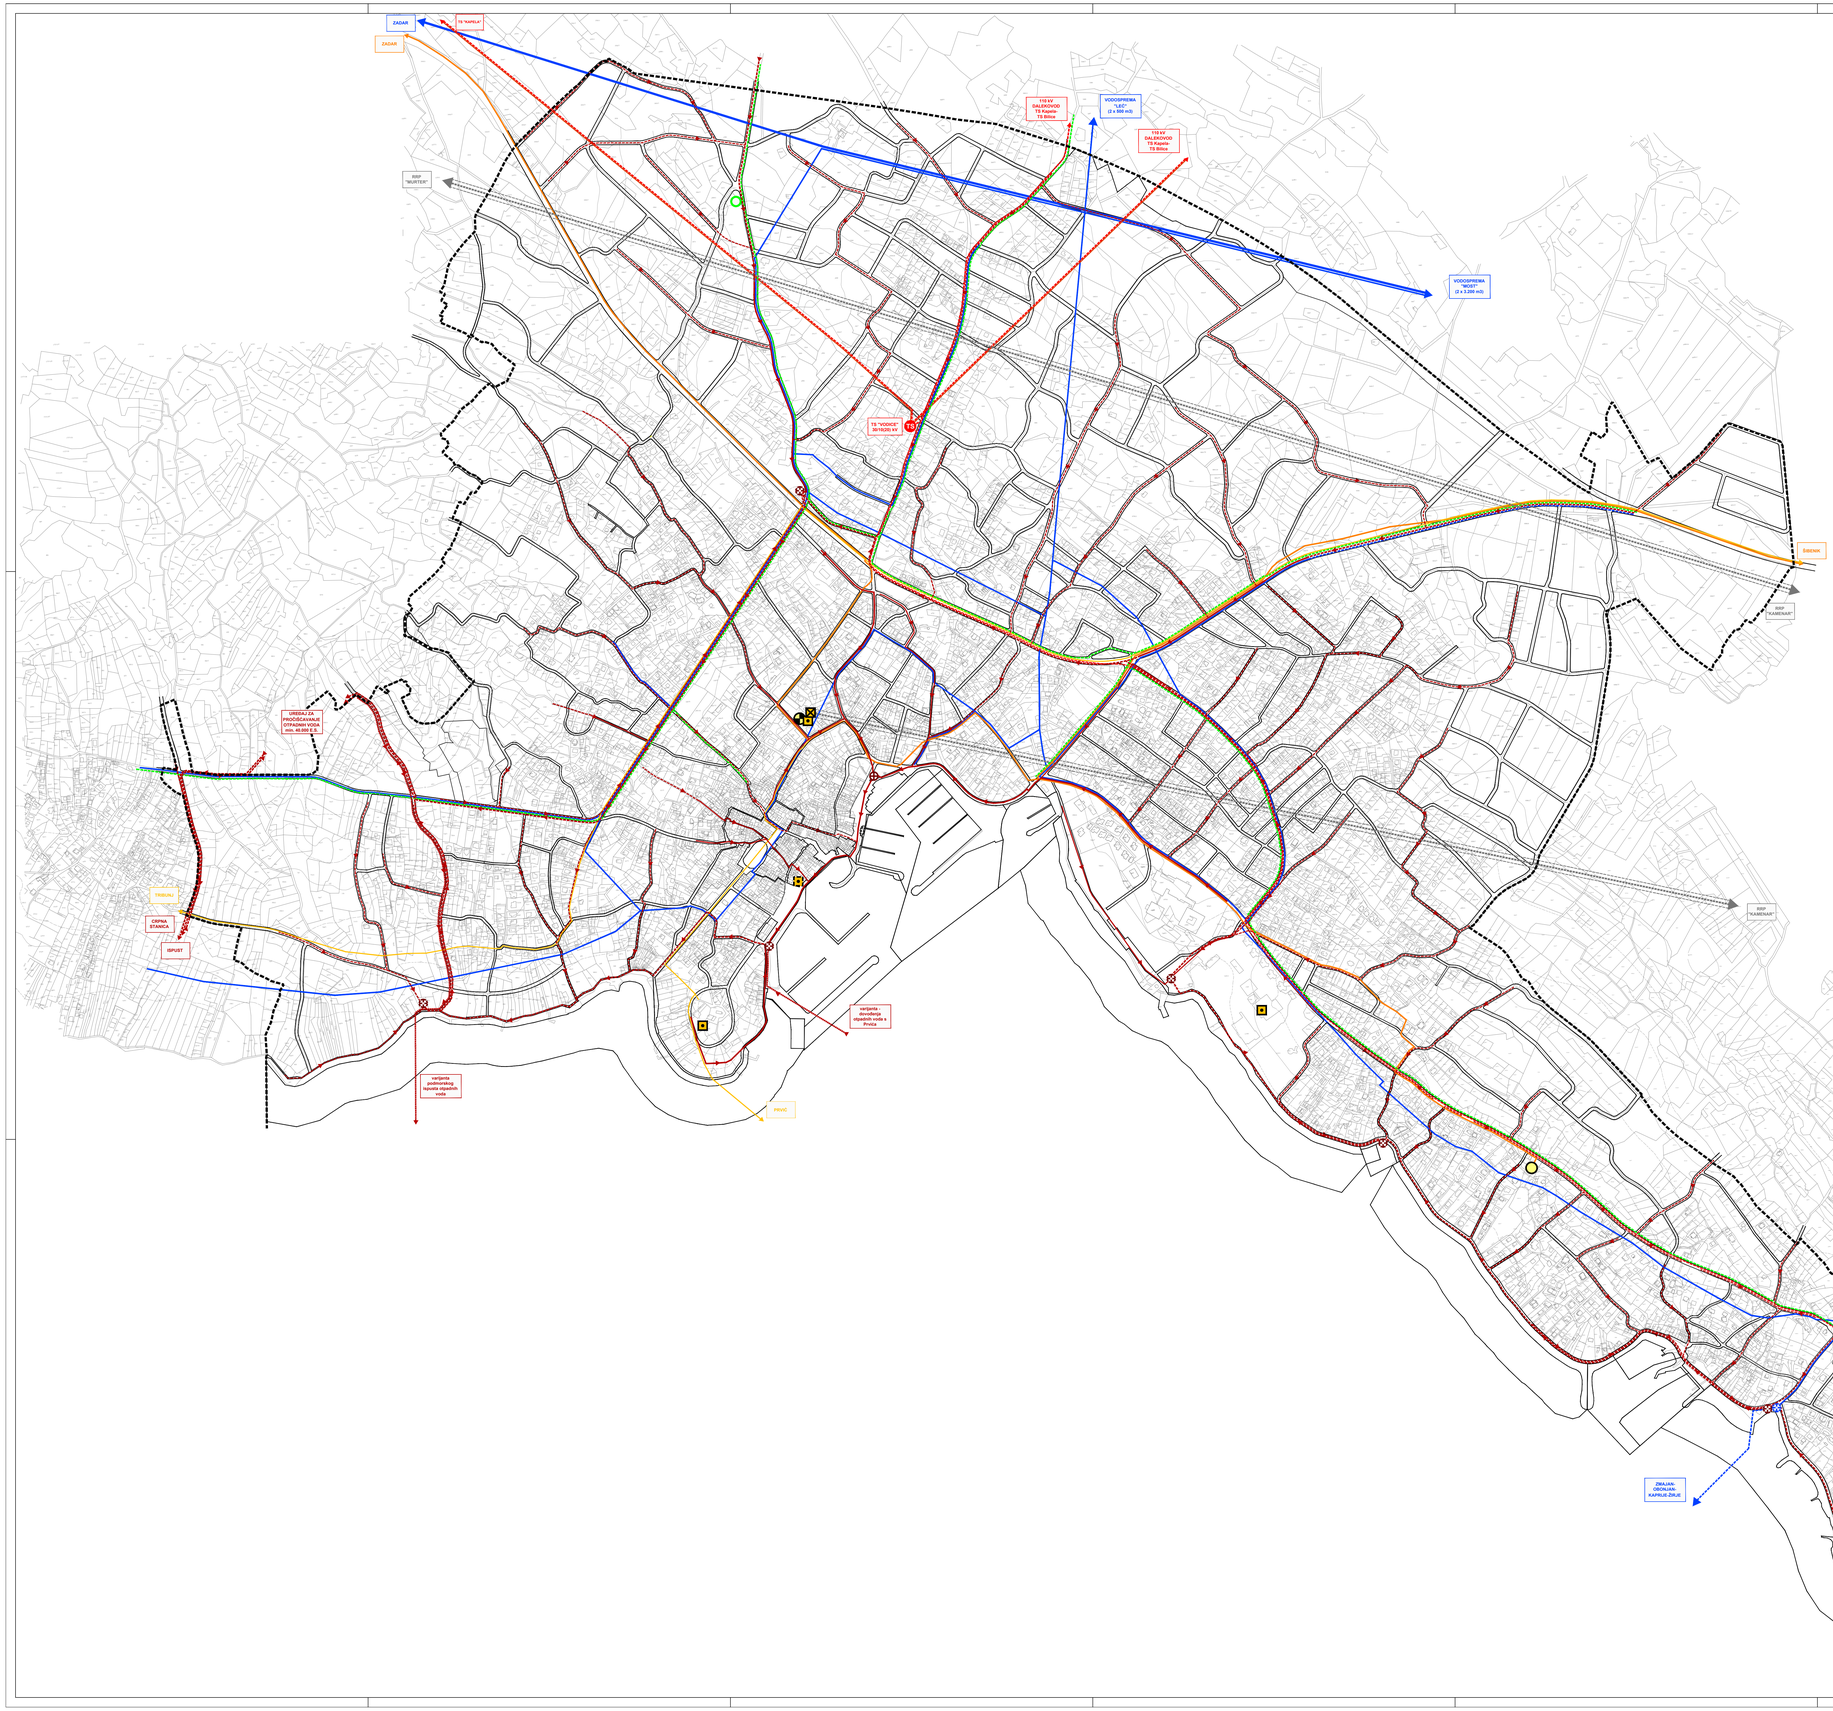

OBUHVAT UPU-a

2.2.1. JAVNE TELEKOMUNIKACIJE

- MAGISTRALNI TK VOD
- SPOJNI TK VOD
- TELEFONSKA CENTRALA
- RADIO RELEJNA POSTAJA
- KORIDOR USMJERENE RADIO RELEJNE VEZE
- BAZNA RADIJSKA STANICA

2.2.2. PLINOOPSKRBA

- LOKALNI PLINOVOD DISTRIBUTIVNE MREŽE
- MJERNO REDUKCIJSKA STANICA

2.2.3. ELEKTROOPSKRBA

- 110 kV KABEL
- UKIDANJE POSTOJEĆEG 30 kV DALEKOVODA
- 30 kV KABEL (plan)
- TS 30/10(20) kV "Vodice"

2.2.4. VODOOPSKRBA

- MAGISTRALNI VODOVOD
- GLAVNI VODOVODI
- CRPNA STANICA

2.2.5. ODVODNJA OTPADNIH VODA

- GLAVNI ODVODNI KANAL (KOLEKTOR)
- OSTALI ODVODNI KANALI
- CRPNA STANICA

ARHEO d.o.o.
projektiranje | prostorno planiranje

GRAD VODICE
I. IZMJENE I DOPUNE URBANISTIČKOG PLANA UREĐENJA NASELJA VODICE I SRIMA

2. PROMETNA,ULIČNA I KOMUNALNA, INFRASTRUKTURNA MREŽA

Županija:	ŠIBENSKO - KNINSKA ŽUPANIJA
Grad:	VODICE
Naziv prostornog plana:	I. IZMJENE I DOPUNE URBANISTIČKOG PLANA UREĐENJA NASELJA VODICE I SRIMA
Naziv kartografskog prikaza:	KOMUNALNA INFRASTRUKTURNA MREŽA
Broj kartografskog prikaza	2.2.
Mjerilo kartografskog prikaza	1 : 5000
Odluka o izradi prostornog plana: Službeni vjesnik Šibensko-kninske županije 02/10 i 03/12	Odluka o donošenju plana: Službeni glasnik Grada Vodica 03/15
Javna rasprava (datum objave): Stranici dat. 15.05.2014., www.mgipu.hr 19.05.2014., www.grad-vodice.hr 29.05.2014.	Javni uvid održan: od: 29.05.2014. do: 27.06.2014. / Ponovni javni uvid održan: od: 09.02.2015. do: 17.02.2015.
Ponovna javna rasprava (datum objave): Stranici dat.29.01.2015., www.mgipu.hr 23.01.2015., www.grad-vodice.hr 23.01.2015.	
Pečat upravnog tijela odgovornog za provođenje javne rasprave: M.P.	Odgovorna osoba za provođenje javne rasprave: Gradonačelnica Branka Juričev Martinčev, dipl. oec.
Suglasnost na plan temeljem članka 98. Zakona o prostornom uređenju i gradnji (Narodne novine 76/07, 38/09, 55/11, 90/11, 50/12, 55/12 i 80/13), a u vezi s odredbom članka 188. Zakona o prostornom uređenju (Narodne novine 153/13). Klasa: 350-02/15-01/207	Urbroj: 2182/1-06-15-3 Datum: 14. srpnja 2015.
Pravna osoba koja je izradila plan:	ARHEO d.o.o. Tomislavova 11, Zagreb
Pečat pravne osobe koja je izradila plan: M.P.	Odgovorna osoba: ..... Direktor : Aron Varga, dipl.ing.arh.
Odgovorni voditelj izrade plana :	Aron Varga,dipl.ing.arh.,ovlašteni arh.
Stručni tim u izradi plana: Aron Varga, dipl.ing.arh. - ovlašteni arhitekt Mario Pezelj, dipl.ing.arh. - ovlašteni arhitekt urbanist Jelena Luketa, dipl.ing.arh. Antonio Baković, dipl.ing.grad. - ovlašteni ing. građevinarstva Patrik Filaković, dipl.ing. prom.	Vera Varga, dipl. biolog Vesna Pezelj, dipl. sociolog Damir Batarelo, dipl. iur. Mile Naglić, ing.el.
Pečat gradskog vijeća: M.P.	Predsjednik gradskog vijeća: ..... Danijel Lasan Zorobabel, v.r.
Istovjetnost ovog prostornog plana s izvornikom ovjerava:	Pečat nadležnog upravnog tijela: M.P.