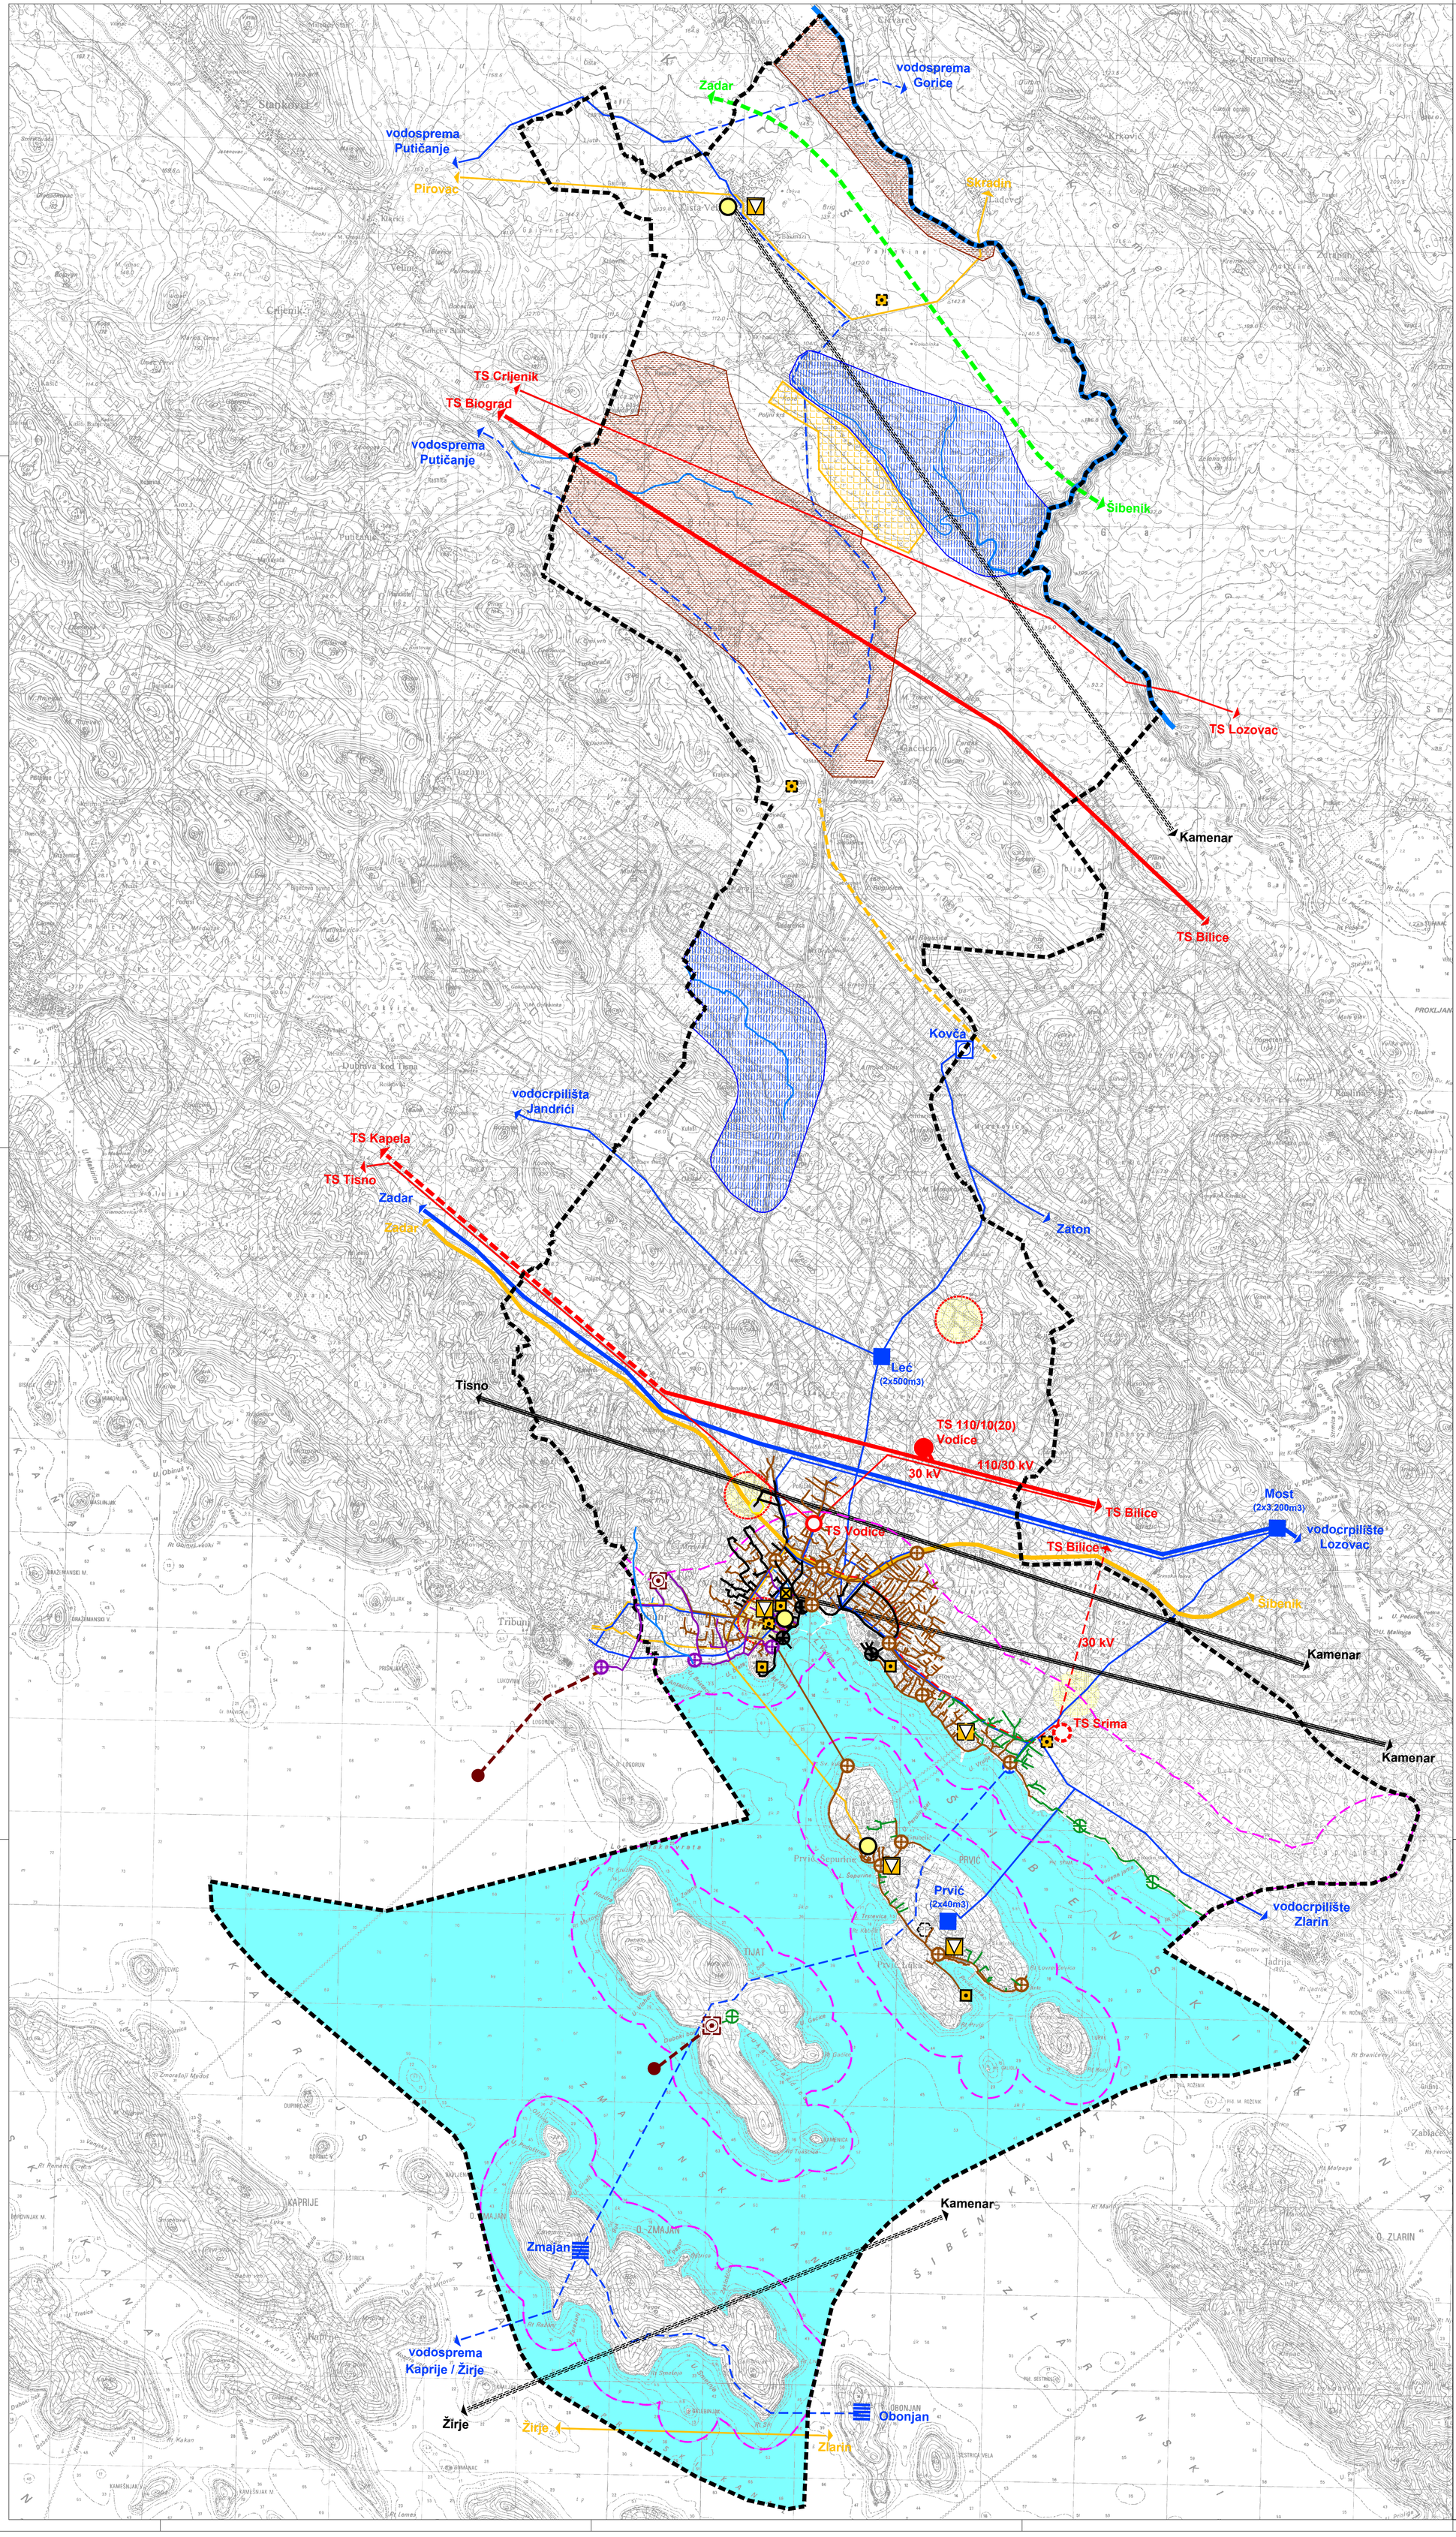

LEGENDA:

- GRANICA OBUHVATA
- GRANICA ZAŠTIĆENOG OBALNOG PODRUČJA MORA (prostor ograničenja)

2.1. POŠTA I TELEKOMUNIKACIJE

2.1.1. POŠTA

STANJE / PLAN
- JEDINICA POŠTANSKE MREŽE

2.1.2. JAVNE TELEKOMUNIKACIJE

STANJE / PLAN
- MJESNA TELEFONSKA CENTRALA
- MAGISTRALNA TK KANALIZACIJA (svjetlovodni i koaksijalni kabel)
- SPOJNI TK KABEL
- RADIO RELEJNA POSTAJA
- BAZNA RADIJSKA STANICA
- RADIO RELEJNI KORIDOR
- PLANIRANA TK ZONE (radijus 500m)
- PLANIRANE TK ZONE - alternativna lokacija (radijus 500m)

2.2. ENERGETSKI SUSTAV

2.2.1. CIJEVNI TRANSPORT PLINA

PLAN
- MAGISTRALNI PLINOVOD

2.2.2. ELEKTROENERGETIKA

STANJE / PLAN
- TRANSFORMATORSKO POSTROJENJE 30/10(20) kV
- TRANSFORMATORSKO POSTROJENJE 110/x kV
- ELEKTROPRIJENOSNI UREĐAJ - DALEKOVOD 110 kV
- ELEKTROPRIJENOSNI UREĐAJ - DALEKOVOD/KABEL 30(20) kV
- PODRUČJE ISTRAŽIVANJA MOGUĆEG SMJEŠTAJA SOLARNIH ELEKTRANA

2.3. VODNOGOSPODARSKI SUSTAV

2.3.1. KORIŠTENJE VODA

STANJE / PLAN
- PODZEMNI VODOZAHVAT / VODOCRPILIŠTE
- VODOSPREMA (kapacitet u m3)
- CRPNA STANICA
- MAGISTRALNI VODOOPSKRBNI CJEVOVOD
- LOKALNI VODOOPSKRBNI CJEVOVOD

2.3.2. ODVODNJA OTPADNIH VODA

STANJE / PLAN
- UREĐAJ ZA PROČIŠĆAVANJE (B - biološki)
- PODMORSKI ISPUST
- POSTOJEĆA CRPNA STANICA
- PLANIRANA CRPNA STANICA (I FAZA)
- PLANIRANA CRPNA STANICA (II FAZA)
- PLANIRANA CRPNA STANICA (DUGOROČNI PLAN)
- POSTOJEĆI ODVODNI KANAL
- PLANIRANI ODVODNI KANAL (I FAZA)
- PLANIRANI ODVODNI KANAL (II FAZA)
- PLANIRANI ODVODNI KANAL (DUGOROČNI PLAN)

2.3.3. UREĐENJE VODA I VODOTOKA

- POPLAVNA I BUJIČNA PODRUČJA
- BUJIČNA PODRUČJA S IZRAZITOM EROZIJOM
- EVENTUALNI RADOVI NA RAZVOJU I DOGRADNJI OBJEKATA ZA ZAŠTITU OD ŠTETNOG DJELOVANJA VODA (vodotoci i bujice)
- NAVODNJAVANJE POVRŠINA
  PODRUČJA PODOBNA ZA NAVODNJAVANJE

IV. IZMJENE I DOPUNE PROSTORNOG PLANA UREĐENJA GRADA VODICA

2. INFRASTRUKTURNI SUSTAVI

geoprojekt
Dioničko društvo za geodetske poslove, građevinsko projektiranje i nadzor
Sukoišanska 43, 21000 Split, Hrvatska
Centrala: 021 277 110
Fax: 021 277 144
Ž.R. 2390001-1100329960
OIB: 25623466485
E-mail: geoprojekt@geoprojekt.hr
Web: www.geoprojekt.hr
BIC: HPBZHR2X
IBAN: HR5323900011100329960

Županija šibensko - kninska	**Grad Vodice**
Naziv prostornog plana:	IV. Izmjene i dopune Prostornog plana uređenja Grada Vodica
Naziv kartografskog prikaza:	Infrastrukturni sustavi
Broj kartografskog prikaza: 2.	**Mjerilo kartografskog prikaza:** 1:25 000
Odluka o izradi plana: "Službeni glasnik Grada Vodica", br. 6/15	**Odluka predstavničkog tijela o donošenju plana:** "Službeni glasnik Grada Vodica", br. 01/19
Javna rasprava (datum objave): "Slobodna Dalmacija" 27. prosinca 2017.; mrežne stranice mgipu-a 09.01.2018.; web stranice grada Vodica 11.01.2018.	**Javni uvid održan:** od 29. siječnja do 12. veljače 2018. godine
Pečat tijela odgovornog za provođenje javne rasprave:	**Odgovorna osoba za provođenje javne rasprave:** Tina Bosotin, dipl.iur. *Pročelnica Upravnog odjela za gospodarstvo, imovinu i prostorno planiranje*
Suglasnost na plan prema članku 108. Zakona o prostornom uređenju ***(NN 153/13 i 65/17)*** klasa: 350-02/18-11/24 ur. broj: 531-05-18-6	Zagreb, 14. prosinca 2018.
Pravna osoba koja je izradila plan:	Geoprojekt d.d.
Pečat pravne osobe koja je izradila plan: "GEOPROJEKT" dioničko društvo za geodetske poslove građevinsko projektiranje i nadzor SPLIT, Sukoišanska 43 2	**Odgovorna osoba:** Mirko Smiljanić, mag.oec., univ.spec.oec.
Odgovorne voditeljice plana: Ivana Bojić, dipl. ing. arh. Gorana Barbarić, mag. ing. arh.	IVANA BOJIĆ dipl.ing.arh. OVLAŠTENA ARHITEKTICA URBANISTICA A-U 500 GORANA BARBARIĆ dipl.ing.arh. OVLAŠTENA ARHITEKTICA URBANISTICA A-U 534
Stručni tim u izradi plana: 1. Ivana Bojić, dipl. ing. arh. 2. Gorana Barbarić, mag. ing. arh.	3. Mr. sc. Boris Vidak, dipl. ing. grad. 4. Danijel Dujmović, dipl. ing. grad.
Pečat predstavničkog tijela:	**Predsjednik predstavničkog tijela:** Marin Mikšić
Istovjetnost ovog prostornog plana s izvornikom ovjerava:	**Pečat nadležnog tijela:**