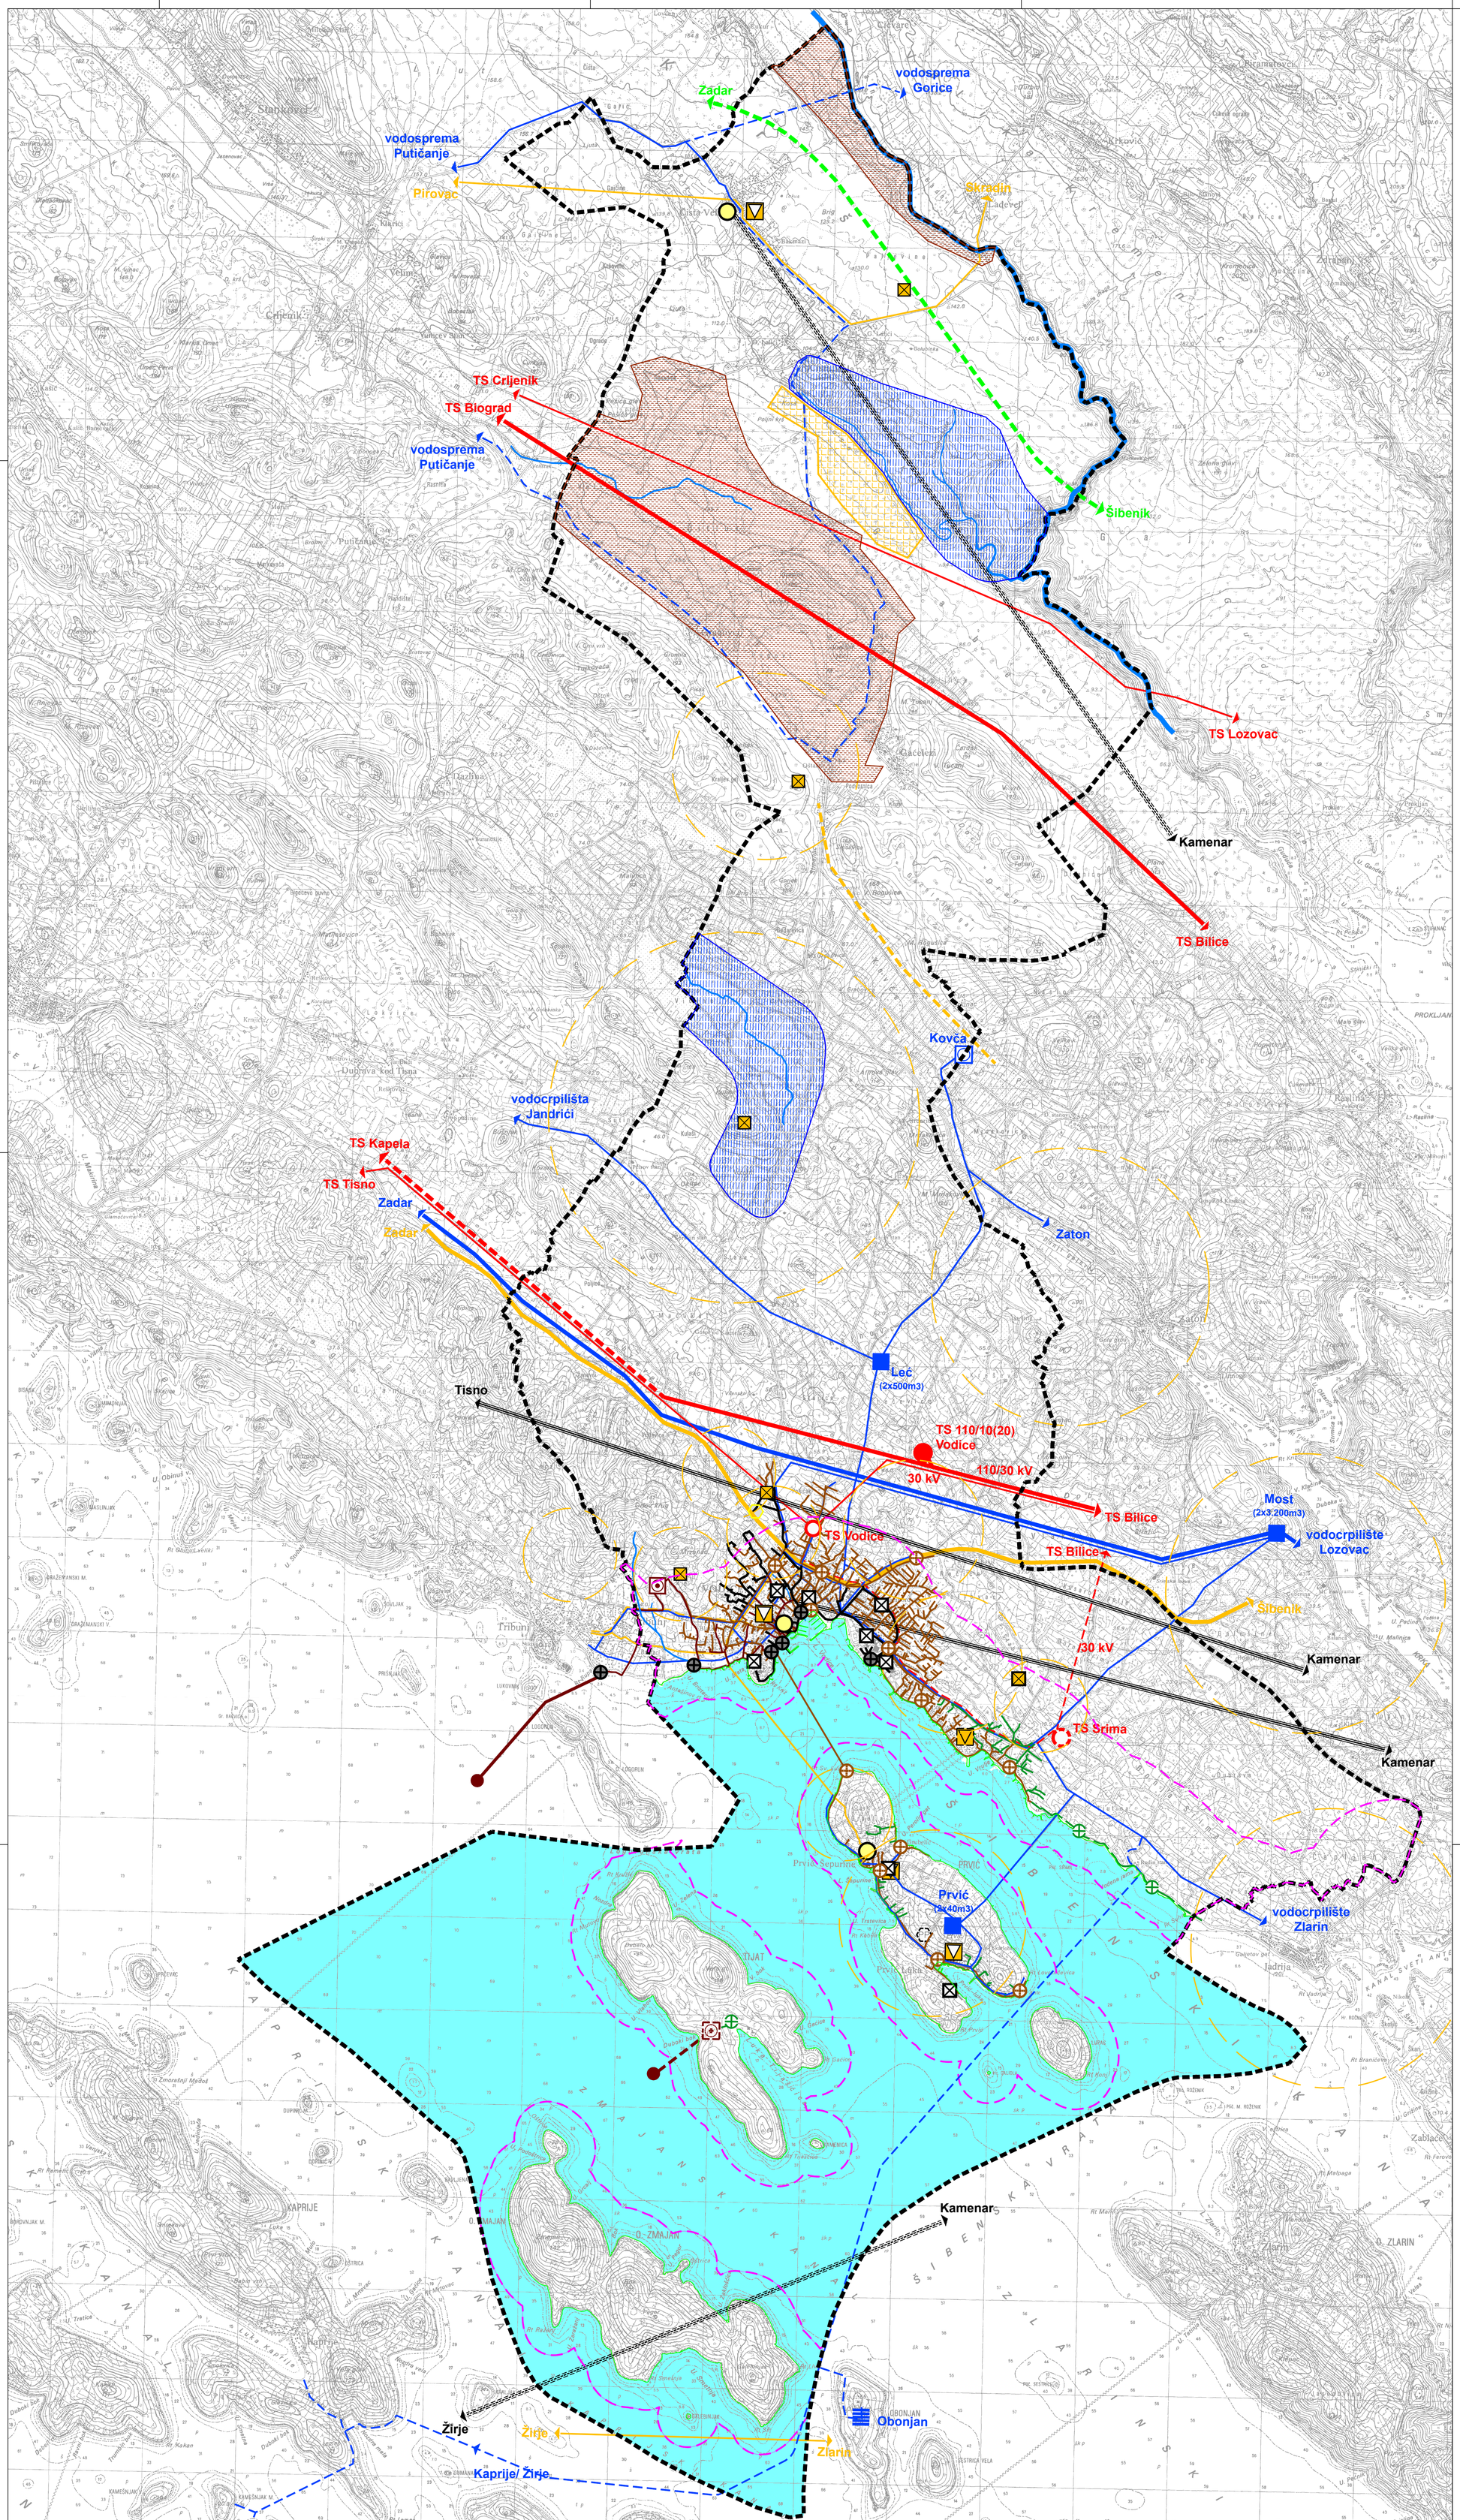


LEGENDA:

- GRANICA OBUHVATA
- GRANICA ZAŠTIĆENOG OBALNOG PODRUČJA MORA (prostor ograničenja)
- POSTOJEĆA OBALNA CRTA

2.1. KOMUNIKACIJSKI SUSTAV

2.1.1. POŠTA

STANJE PLAN

- JEDINICA POŠTANSKE MREŽE

2.1.2. NEPOKRETNA ELEKRONIČKA KOMUNIKACIJSKA MREŽA

STANJE PLAN

- CENTRALA U NEPOKRETNOJ KOMUNIKACIJSKOJ MREŽI
- MAGISTRALNI VOD U NEPOKRETNOJ ELEKTRONIČKOJ KOMUNIKACIJSKOJ MREŽI (svjetlovodni i koaksijalni kabel)
- SPOJNI VOD U NEPOKRETNOJ ELEKTRONIČKOJ KOMUNIKACIJSKOJ MREŽI

2.1.3. POKRETNA ELEKRONIČKA KOMUNIKACIJSKA MREŽA

- ODAŠILJAČ U POKRETNOJ ELEKTRONIČKOJ KOMUNIKACIJSKOJ MREŽI
- PLANIRANE ELEKTRONIČKE KOMUNIKACIJSKE ZONE
  * sukladno Uredbi o mjerilima razvoja elektroničke komunikacijske infrastrukture i druge povezane opreme *(NN br. 131/12, 92/15 i 10/21)*

2.1.4. RADIO I TV SUSTAV VEZA I SUSTAV RADARA

- RADIJSKO ODAŠILJAČKO SREDIŠTE
- RADIO RELEJNI KORIDOR

2.2. ENERGETSKI SUSTAV

2.2.1. CIJEVNI TRANSPORT PLINA

PLAN

- MAGISTRALNI PLINOVOD

2.2.2. ELEKTROENERGETIKA

STANJE PLAN

- TRANSFORMATORSKO POSTROJENJE 30/10(20) kV
- TRANSFORMATORSKO POSTROJENJE 110/x kV
- ELEKTROPRIJENOSNI UREĐAJ - DALEKOVOD 110 kV
- ELEKTROPRIJENOSNI UREĐAJ - DALEKOVOD/KABEL 30(20) kV
- PODRUČJE ISTRAŽIVANJA MOGUĆEG SMJEŠTAJA SOLARNIH ELEKTRANA

2.3. VODNOGOSPODARSKI SUSTAV

2.3.1. KORIŠTENJE VODA

STANJE PLAN

- PODZEMNI VODOZAHVAT / VODOCRPILIŠTE
- VODOSPREMA (kapacitet u m3)
- CRPNA STANICA
- MAGISTRALNI VODOOPSKRBNI CJEVOVOD
- LOKALNI VODOOPSKRBNI CJEVOVOD

2.3.2. ODVODNJA OTPADNIH VODA

STANJE PLAN

- UREĐAJ ZA PROČIŠĆAVANJE (B - biološki)
- PODMORSKI ISPUST
- POSTOJEĆA CRPNA STANICA
- PLANIRANA CRPNA STANICA (II FAZA PROJEKTA AGLOMERACIJE)
- PLANIRANA CRPNA STANICA (DUGOROČNI PLAN)
- POSTOJEĆI ODVODNI KANAL
- PLANIRANI ODVODNI KANAL (II FAZA PROJEKTA AGLOMERACIJE)
- PLANIRANI ODVODNI KANAL (DUGOROČNI PLAN)

2.3.3. UREĐENJE VODA I VODOTOKA

- POPLAVNA I BUJIČNA PODRUČJA
- BUJIČNA PODRUČJA S IZRAZITOM EROZIJOM
- EVENTUALNI RADOVI NA RAZVOJU I DOGRADNJI OBJEKATA ZA ZAŠTITU OD ŠTETNOG DJELOVANJA VODA (vodotoci i bujice)
- NAVODNJAVANJE POVRŠINA
  PODRUČJA PODOBNA ZA NAVODNJAVANJE

IV. IZMJENE I DOPUNE PROSTORNOG PLANA UREĐENJA GRADA VODICA

2. INFRASTRUKTURNI SUSTAVI

S

geoprojekt
Dioničko društvo za geodetske poslove, građevinsko projektiranje i nadzor
Sukoišanska 43, 21000 Split, Hrvatska

Centrala: 021 277 110
Fax: 021 277 144
Ž.R. 2390001-1100329960
OIB: 25623456485
E-mail: geoprojekt@geoprojekt.hr
Web: www.geoprojekt.hr
BIC: HPBZHR2X
IBAN: HR5323390011-1100329960

Županija šibensko - kninska	**Grad Vodice**
Naziv prostornog plana:	V. Izmjene i dopune Prostornog plana uređenja Grada Vodica
Naziv kartografskog prikaza:	Infrastrukturni sustavi
Broj kartografskog prikaza: 2.	**Mjerilo kartografskog prikaza:** 1:25 000
Odluka o izradi plana: "Službeni glasnik Grada Vodica", br. 1/19, 3/23	**Odluka predstavničkog tijela o donošenju plana:** "Službeni glasnik Grada Vodica", br. 6/24
Javna rasprava (datum objave): "Slobodna Dalmacija" 30.12.2020.; mrežne stranice Ministarstva i mrežne stranice Grada Vodica 31.12.2020.	**Javni uvid održan:** od 15.01. do 22.01. 2021. godine
Ponovna javna rasprava (datum objave): "Slobodna Dalmacija" 01.07.2023.; mrežne stranice Ministarstva i mrežne stranice Grada Vodica 04.07.2023.	**Ponovni javni uvid održan:** od 05.07. do 05.08. 2023. godine
Pečat tijela odgovornog za provođenje javne rasprave:	**Odgovorna osoba za provođenje javne rasprave:** Tina Bosotin, dipl.iur. *Pročelnica Upravnog odjela za gospodarstvo, imovinu i prostorno planiranje*
Suglasnost na plan prema članku 108. Zakona o prostornom uređenju ***(NN 153/13, 65/17, 114/18, 39/19, 98/19, 67/23)*** klasa: 350-02/22-14/15 ur. broj: 531-08-1-2-24-8	Zagreb, 29.04.2024.
Pravna osoba koja je izradila plan:	Geoprojekt d.d.
Pečat pravne osobe koja je izradila plan:	**Odgovorna osoba:** Mirko Smiljanić, mag.oec., univ.spec.oec.
Odgovorne voditeljice plana: Ivana Bojić, dipl. ing. arh. Gorana Barbarić, mag. ing. arch.	
Stručni tim u izradi plana: 1. Ivana Bojić, dipl. ing. arh. 2. Gorana Barbarić, mag. ing. arch. 3. Emanuela Tomelić, mag.ing.arch. et urb.	4. Marin Franchini, mag. ing. aedif. 5. Iva Nenadić, mag. ing. aedif. 6. Vedrana Kuzmanić, dipl. ing. grad. 7. Sofija Runje, dipl.ing.el.
Pečat predstavničkog tijela:	**Predsjednik predstavničkog tijela:** Marko Mačukat
Istovjetnost ovog prostornog plana s izvornikom ovjerava:	**Pečat nadležnog tijela:**