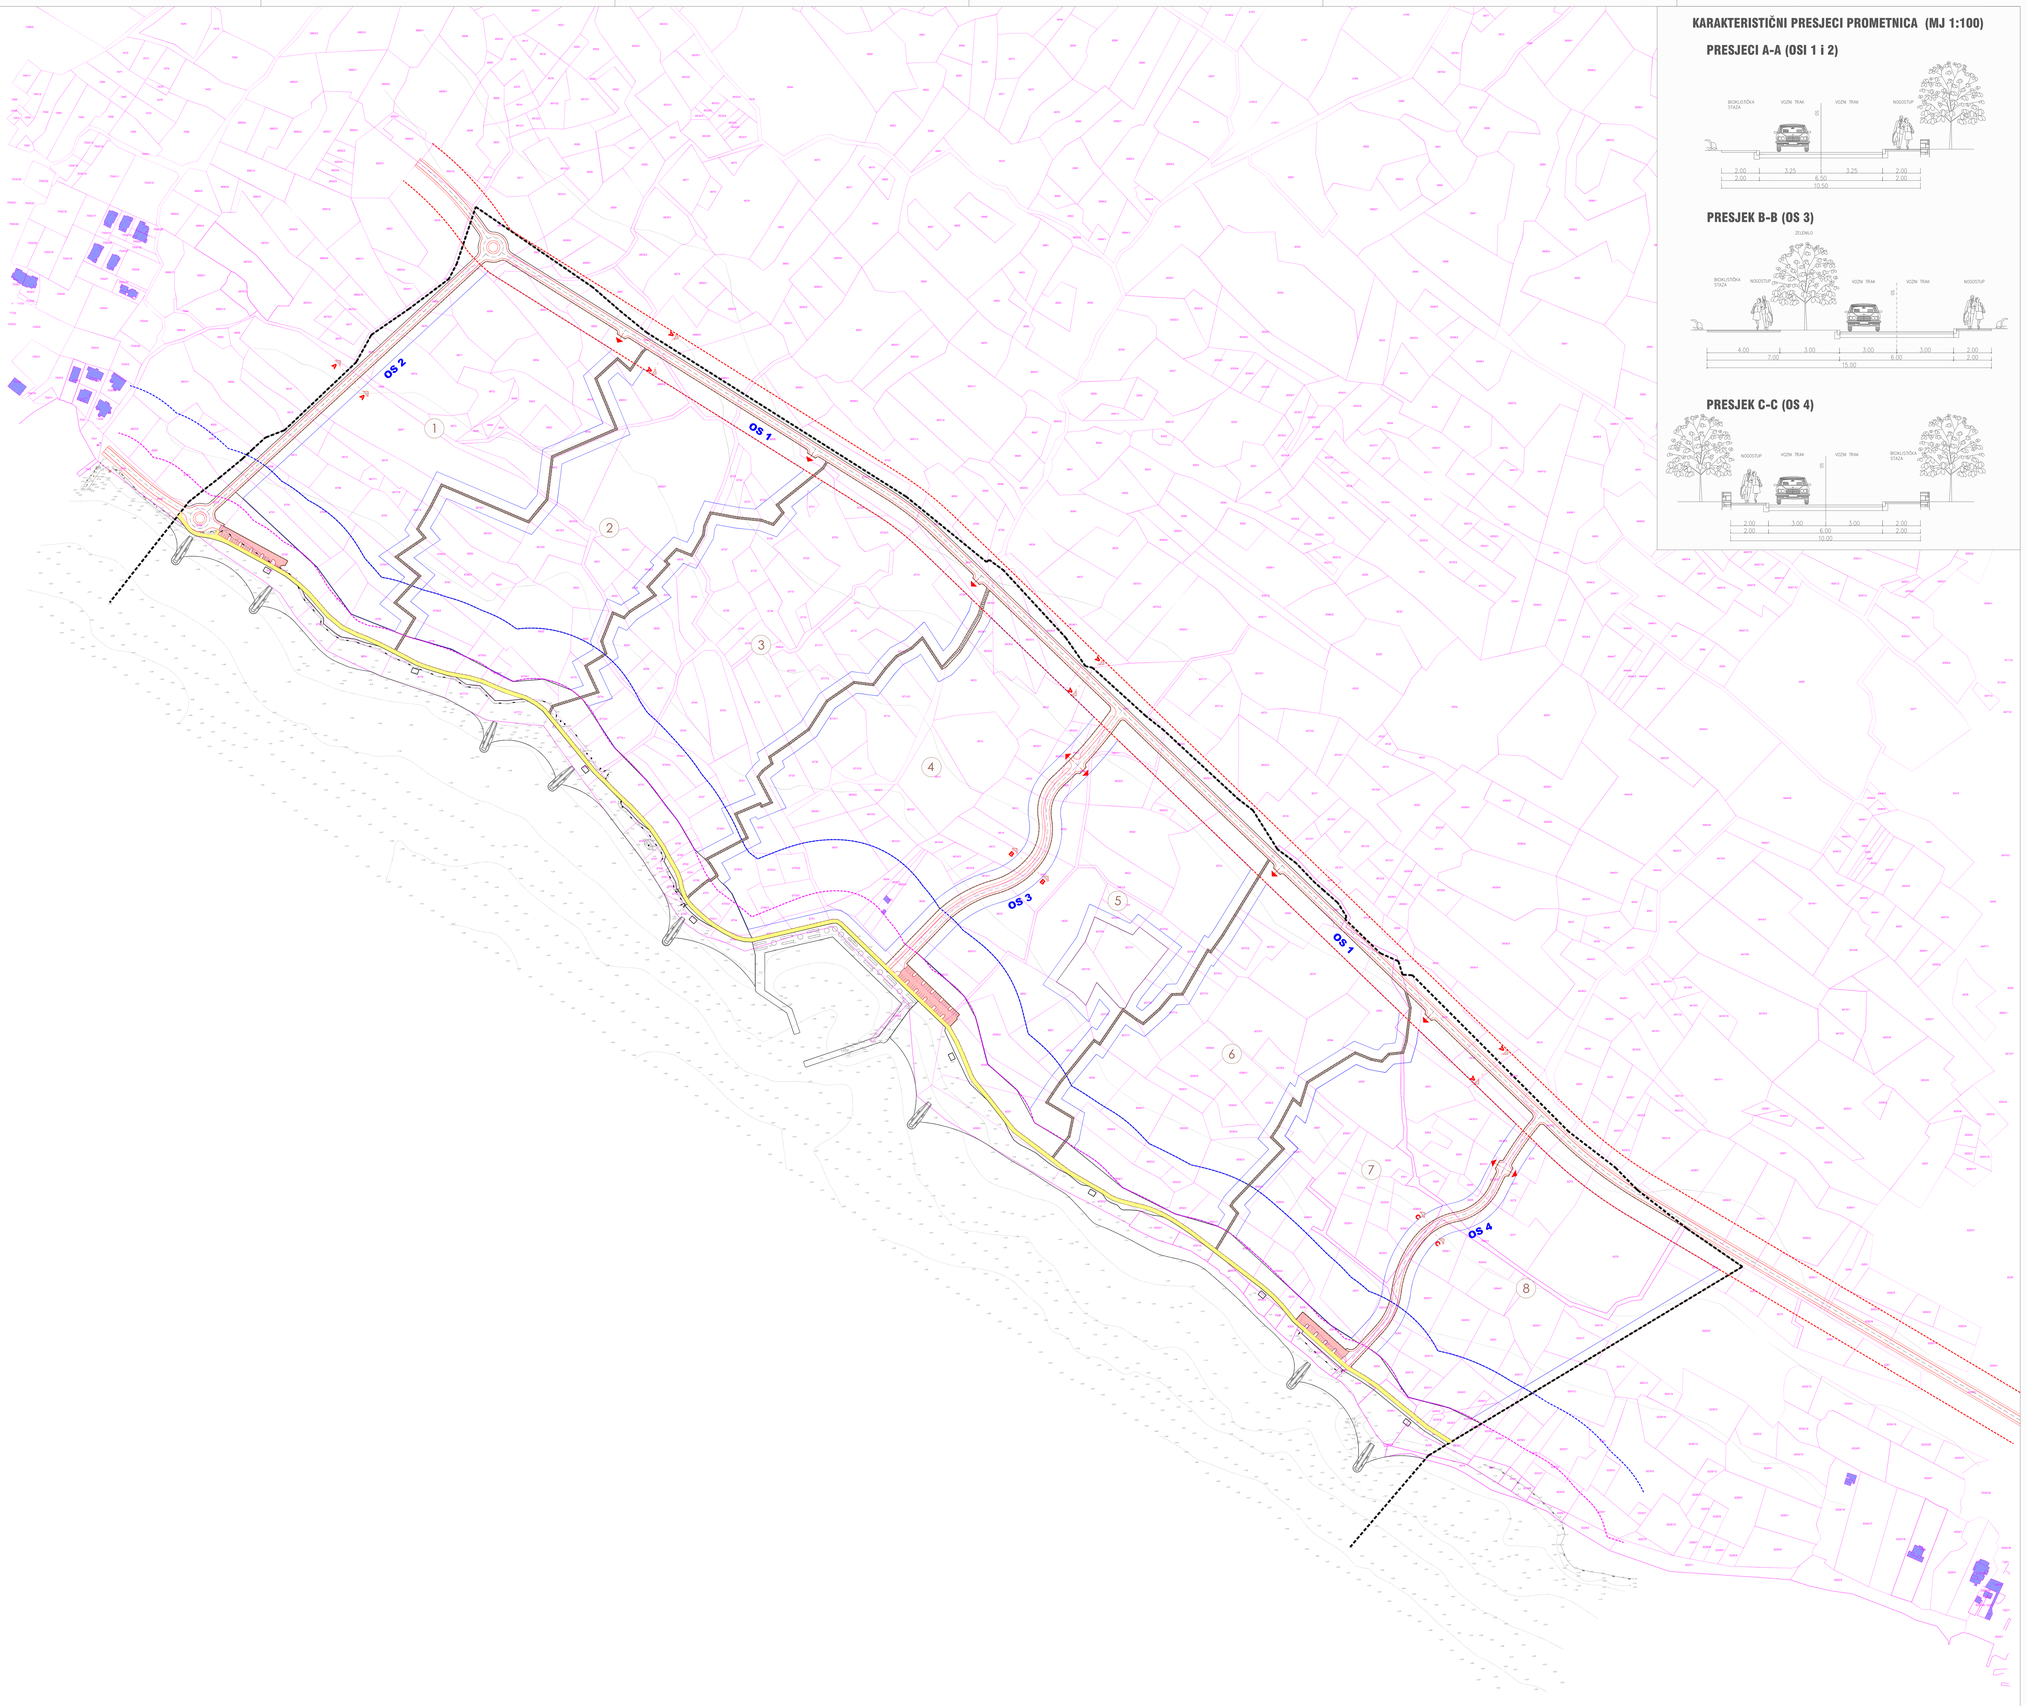

KARAKTERISTIČNI PRESJECI PROMETNICA (MJ 1:100)

PRESJECI A-A (OSI 1 i 2)

PRESJEK B-B (OS 3)

PRESJEK C-C (OS 4)

mj. 1.2000

0 10 20 100 200

URBANISTIČKI PLAN UREĐENJA
UGOSTITELJSKO-TURISTIČKE ZONE
DONJA SRIMA

GRAD VODICE

2.1. PROMETNA MREŽA

TUMAČ ZNAKOVLJA:

- GRANICA OBUHVATA UPU-a
- CRTA 50 m OD OBALNE LINIJE
- CRTA 100 m OD OBALNE LINIJE

UVJETI GRADNJE

- ZAŠTITNI KORIDOR LOKALNE CESTE
- 4 GRANICA I OZNAKA PROSTORNE CJELINE
- GRADIVI DIO PROSTORNE CJELINE

PROMET

- PROMETNE POVRŠINE
- PARKING
- B B PRESJECI KROZ PROMETNICE
- OS 1 OZNAKA OSI PROMETNICE
- KOLNI PRISTUP PROSTORNE CJELINE NA JAVNU PROMETNU POVRŠINU

OSTALO

- DUŽOBALNA ŠETNICA
- PJEŠAČKE KOMUNIKACIJE

Županija Općina/Grad	ŠIBENSKO-KNINSKA VODICE
Naziv prostornog plana:	UPU UGOSTITELJSKO-TURISTIČKE ZONE DONJA SRIMA
Naziv kartografskog prikaza:	PROMETNA MREŽA
Broj kartografskog prikaza: 2.1.	Mjerilo kartografskog prikaza: 1:2000/100
Odluka predstavničkog tijela o izradi plana "Službeni vjesnik Grada Vodice br. 5/19"	Odluka predstavničkog tijela o donošenju plana "Službeni vjesnik Grada Vodice br. 12/21"
Javna rasprava (datum objave) U "Slobodnoj dalmaciji" od 06.10.2020. godine	Javni uvid održan od: 14. listopada 2020. godine do: 12. studenog 2020. godine
Pečat tijela odgovornog za provođenje javne rasprave:	Odgovorna osoba za provođenje javne rasprave: Pročelnica Tina Bosotin, dipl.iur.
Suglasnost na plan prema članku 108. Zakona o prostornom uređenju (N.N. br 153/13, 65/17, 114/18, 39/19, 98/19) Klasa:350-02/20-13/91 Urbroj: 531-06-01-02/07-21-5 datum: 19. srpnja 2021. godine	
Pravna osoba/tijelo koje je izradilo plan:	"ARCHING STUDIO" d.o.o. Split
Pečat pravne osoba/tijela koje je izradilo plan:	Odgovorna osoba: Srđan Šegvić, d.i.a.
Odgovorni voditelj:	SRĐAN ŠEGVIĆ, d.i.a.
Stručni tim u izradi plana: ODGOVORNI VODITELJ: SURADNICI:	SRĐAN ŠEGVIĆ, d.i.a. ARCHING STUDIO d.o.o., Split SOBAN MILUN, i.a. ARCHING STUDIO d.o.o., Split BRUNO ŠEGVIĆ, mag.ing.arch. ARCHING STUDIO d.o.o., Split ANA ŠEGVIĆ, dipl.oec. ARCHING STUDIO d.o.o., Split TONI JAKAŠA, d.i.el. URED OVLAŠTENOG INŽENJERA ELEKTROTEHNIKE, Split DRAGO DAMJANIĆ, d.i.g. PROJEKTNI BIRO DAMJANIĆ d.o.o., Split
Pečat predstavničkog tijela:	Predsjednik predstavničkog tijela: Marko Mačukat, v.r.
Istovjetnost ovog prostornog plana s izvornikom ovjerava: (ime, prezime i potpis)	Pečat nadležnog tijela: