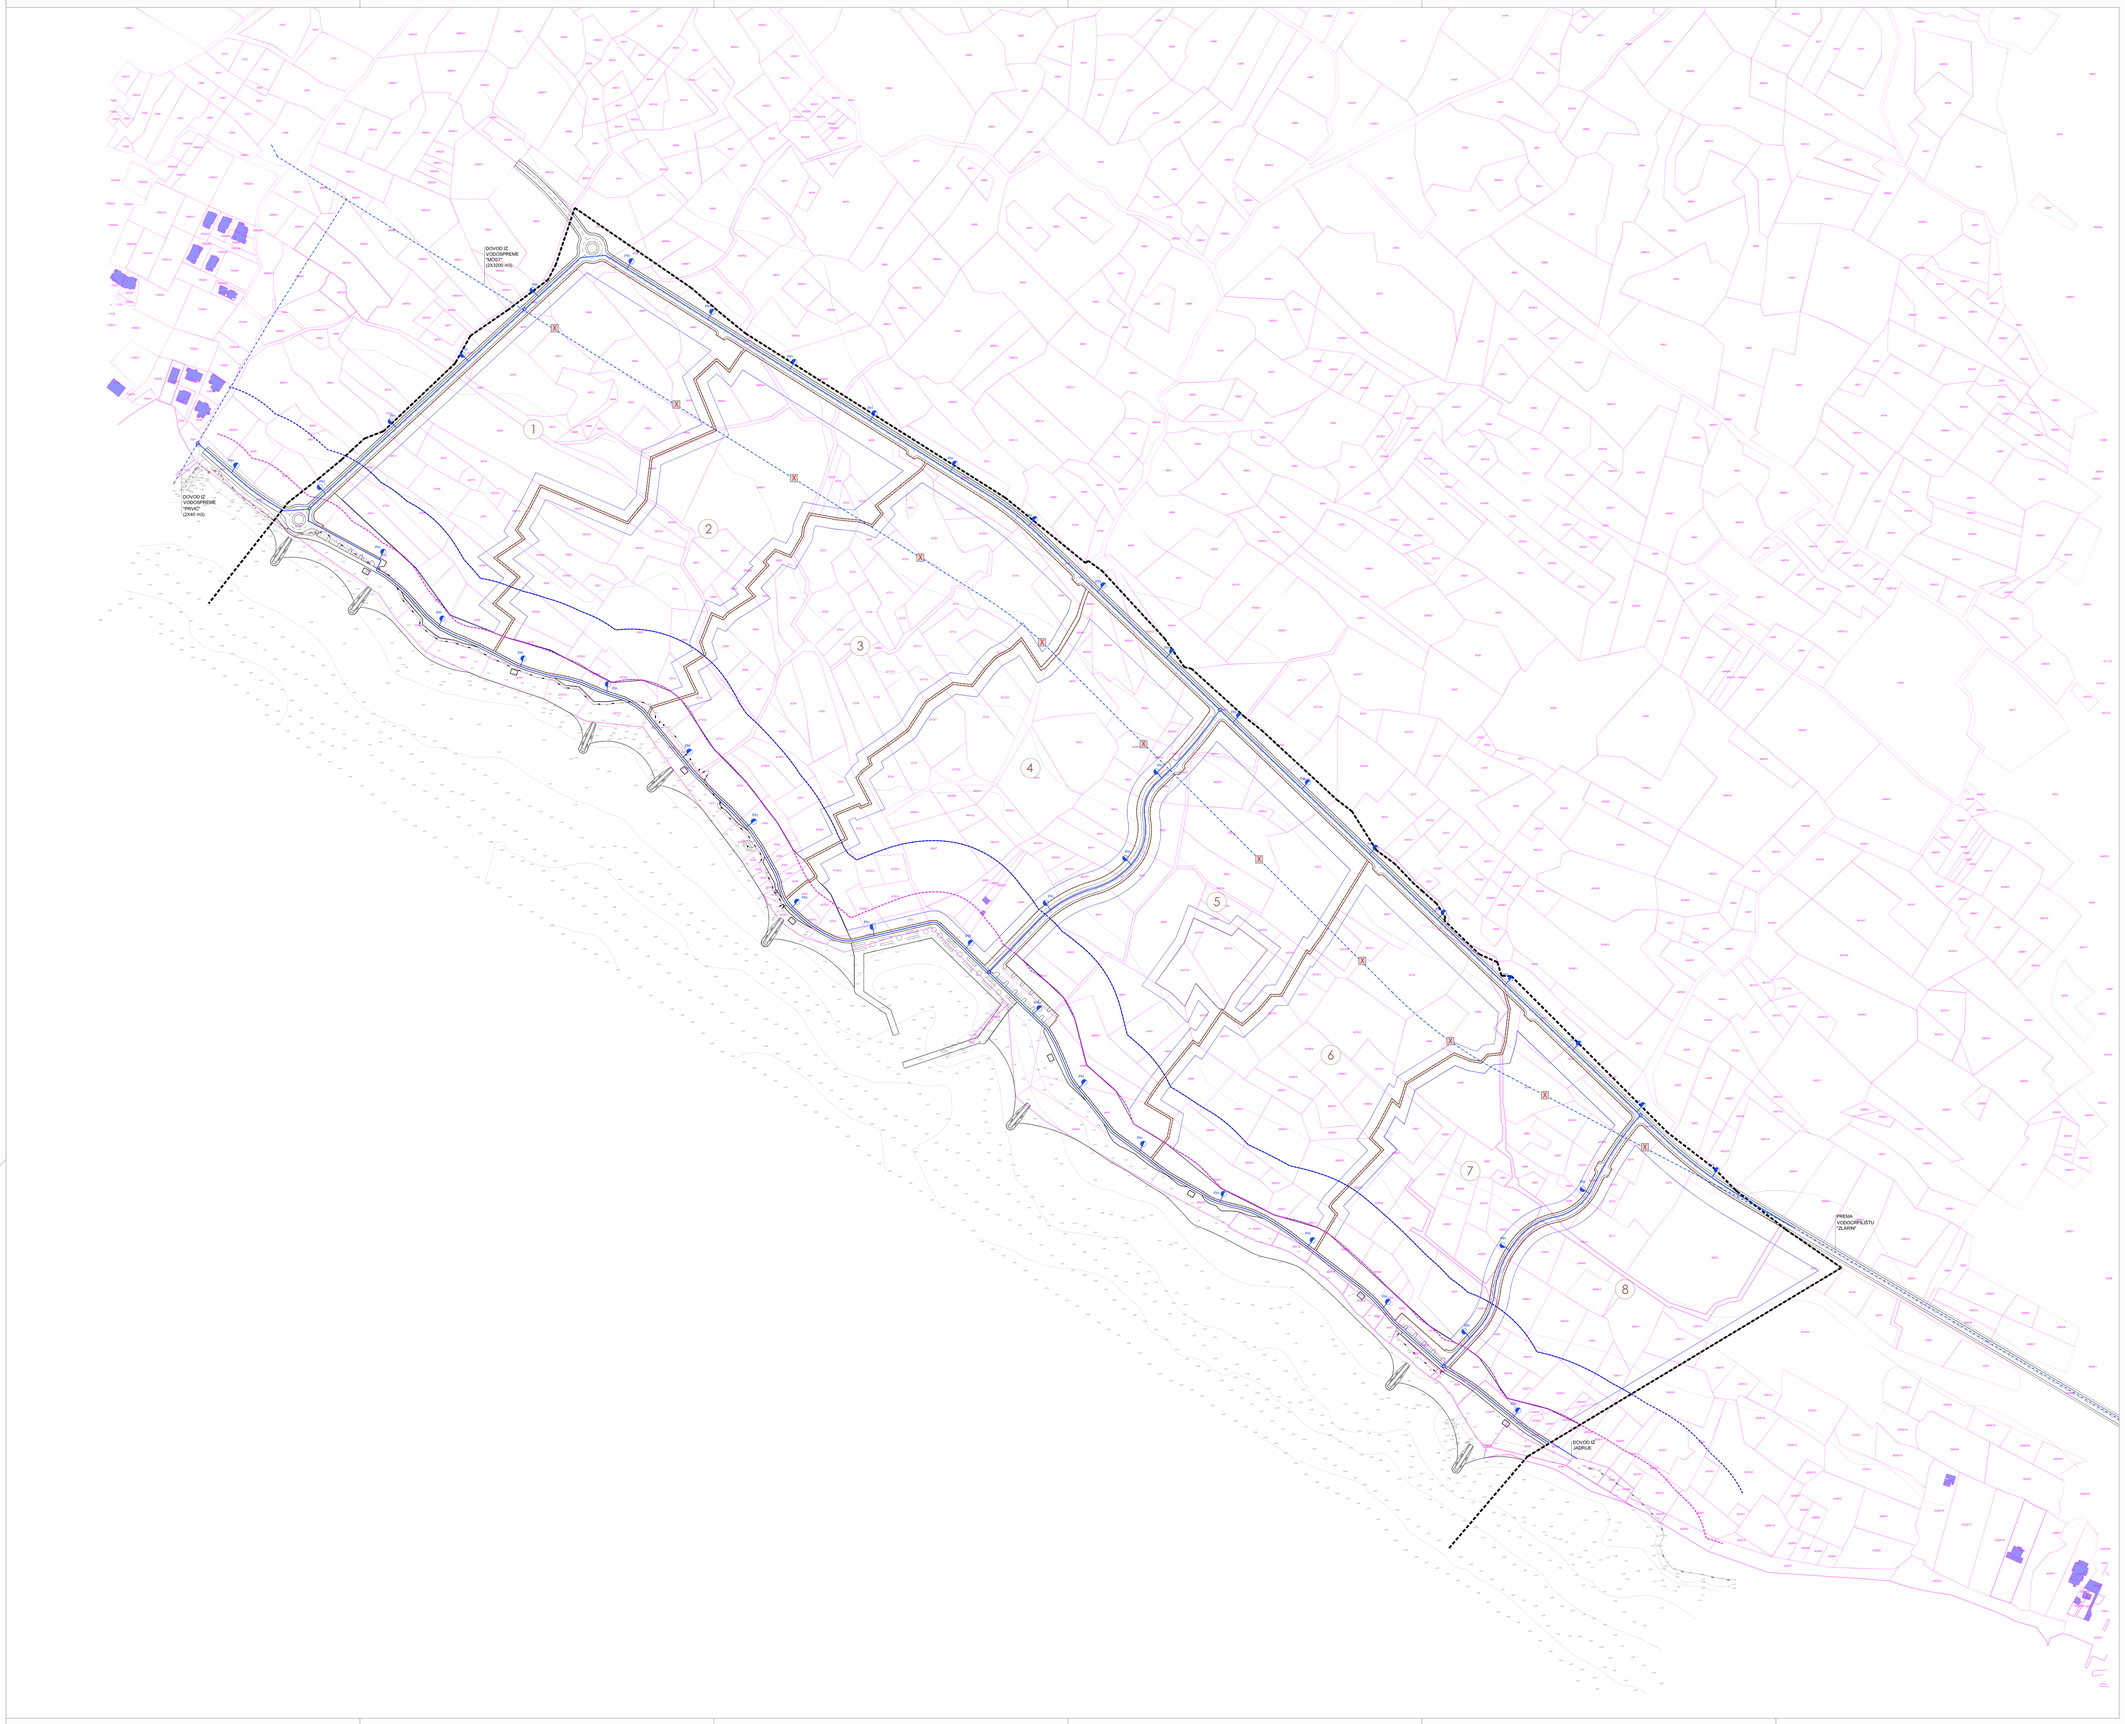

mj. 1.2000

0 10 20 100 200

URBANISTIČKI PLAN UREĐENJA UGOSTITELJSKO-TURISTIČKE ZONE DONJA SRIMA

GRAD VODICE

2.4. VODOVODNA MREŽA

TUMAČ ZNAKOVLJA:

- GRANICA OBUHVATA UPU-a
- CRTA 50 m OD OBALNE LINIJE
- CRTA 100 m OD OBALNE LINIJE

UVJETI GRADNJE

- 4 GRANICA I OZNAKA PROSTORNE CJELINE
- GRADIVI DIO PROSTORNE CJELINE

VODOOPSKRBA

- VODOVOD
- REVIZIJSKO OKNO
- PH PROTUPOŽARNI HIDRANT
- X UKIDA SE

PROMET

- PROMETNE POVRŠINE

Županija Općina/Grad	ŠIBENSKO-KNINSKA VODICE		
Naziv prostornog plana:	UPU UGOSTITELJSKO-TURISTIČKE ZONE DONJA SRIMA		
Naziv kartografskog prikaza:	VODOVODNA MREŽA		
Broj kartografskog prikaza:	2.4.	Mjerilo kartografskog prikaza:	1:2000
Odluka predstavničkog tijela o izradi plana "Službeni vjesnik Grada Vodica br. 5/19"		Odluka predstavničkog tijela o donošenju plana "Službeni vjesnik Grada Vodica br. 12/21"	
Javna rasprava (datum objave) U "Slobodnoj dalmaciji" od 06.10.2020. godine		Javni uvid održan od: 14. listopada 2020. godine do: 12. studenog 2020. godine	
Pečat tijela odgovornog za provođenje javne rasprave:		Odgovorna osoba za provođenje javne rasprave: Pročelnica Tina Bosotin, dipl.iur.	
Suglasnost na plan prema članku 108. Zakona o prostornom uređenju (N.N. br 153/13, 65/17, 114/18, 39/19, 98/19) Klasa:350-02/20-13/91 Urbroj: 531-06-01-02/07-21-5 datum: 19. srpnja 2021. godine			
Pravna osoba/tijelo koje je izradilo plan:		"ARCHING STUDIO" d.o.o. Split	
Pečat pravne osobe/tijela koje je izradilo plan:		Odgovorna osoba: Srđan Šegvić, d.i.a.	
Odgovorni voditelj:	SRĐAN ŠEGVIĆ, d.i.a.		
Stručni tim u izradi plana: ODGOVORNI VODITELJ: SURADNICI:	SRĐAN ŠEGVIĆ, d.i.a., GORAN MILIN, i.a. BRUNO ŠEGVIĆ, mag.ing.arch. IVANA ŠEGVIĆ, mag. ing. TONI JAKAŠA, dj.el. DRAGO DAMJANIĆ, d.i.g.	ARCHING STUDIO d.o.o., Split ARCHING STUDIO d.o.o., Split ARCHING STUDIO d.o.o., Split ARCHING STUDIO d.o.o., Split UREĐ-DVLAŠTENOSI RAČUNARA ELEKTROTEHNIKE, Split PROJEKTNI BIRO DAMJANIĆ d.o.o., Split	
Pečat predstavničkog tijela:		Predsjednik predstavničkog tijela: Marko Maćukat, v.r.	
Istovjetnost ovog prostornog plana s izvornikom svjerava: (ime, prezime i potpis)		Pečat nadležnog tijela:	