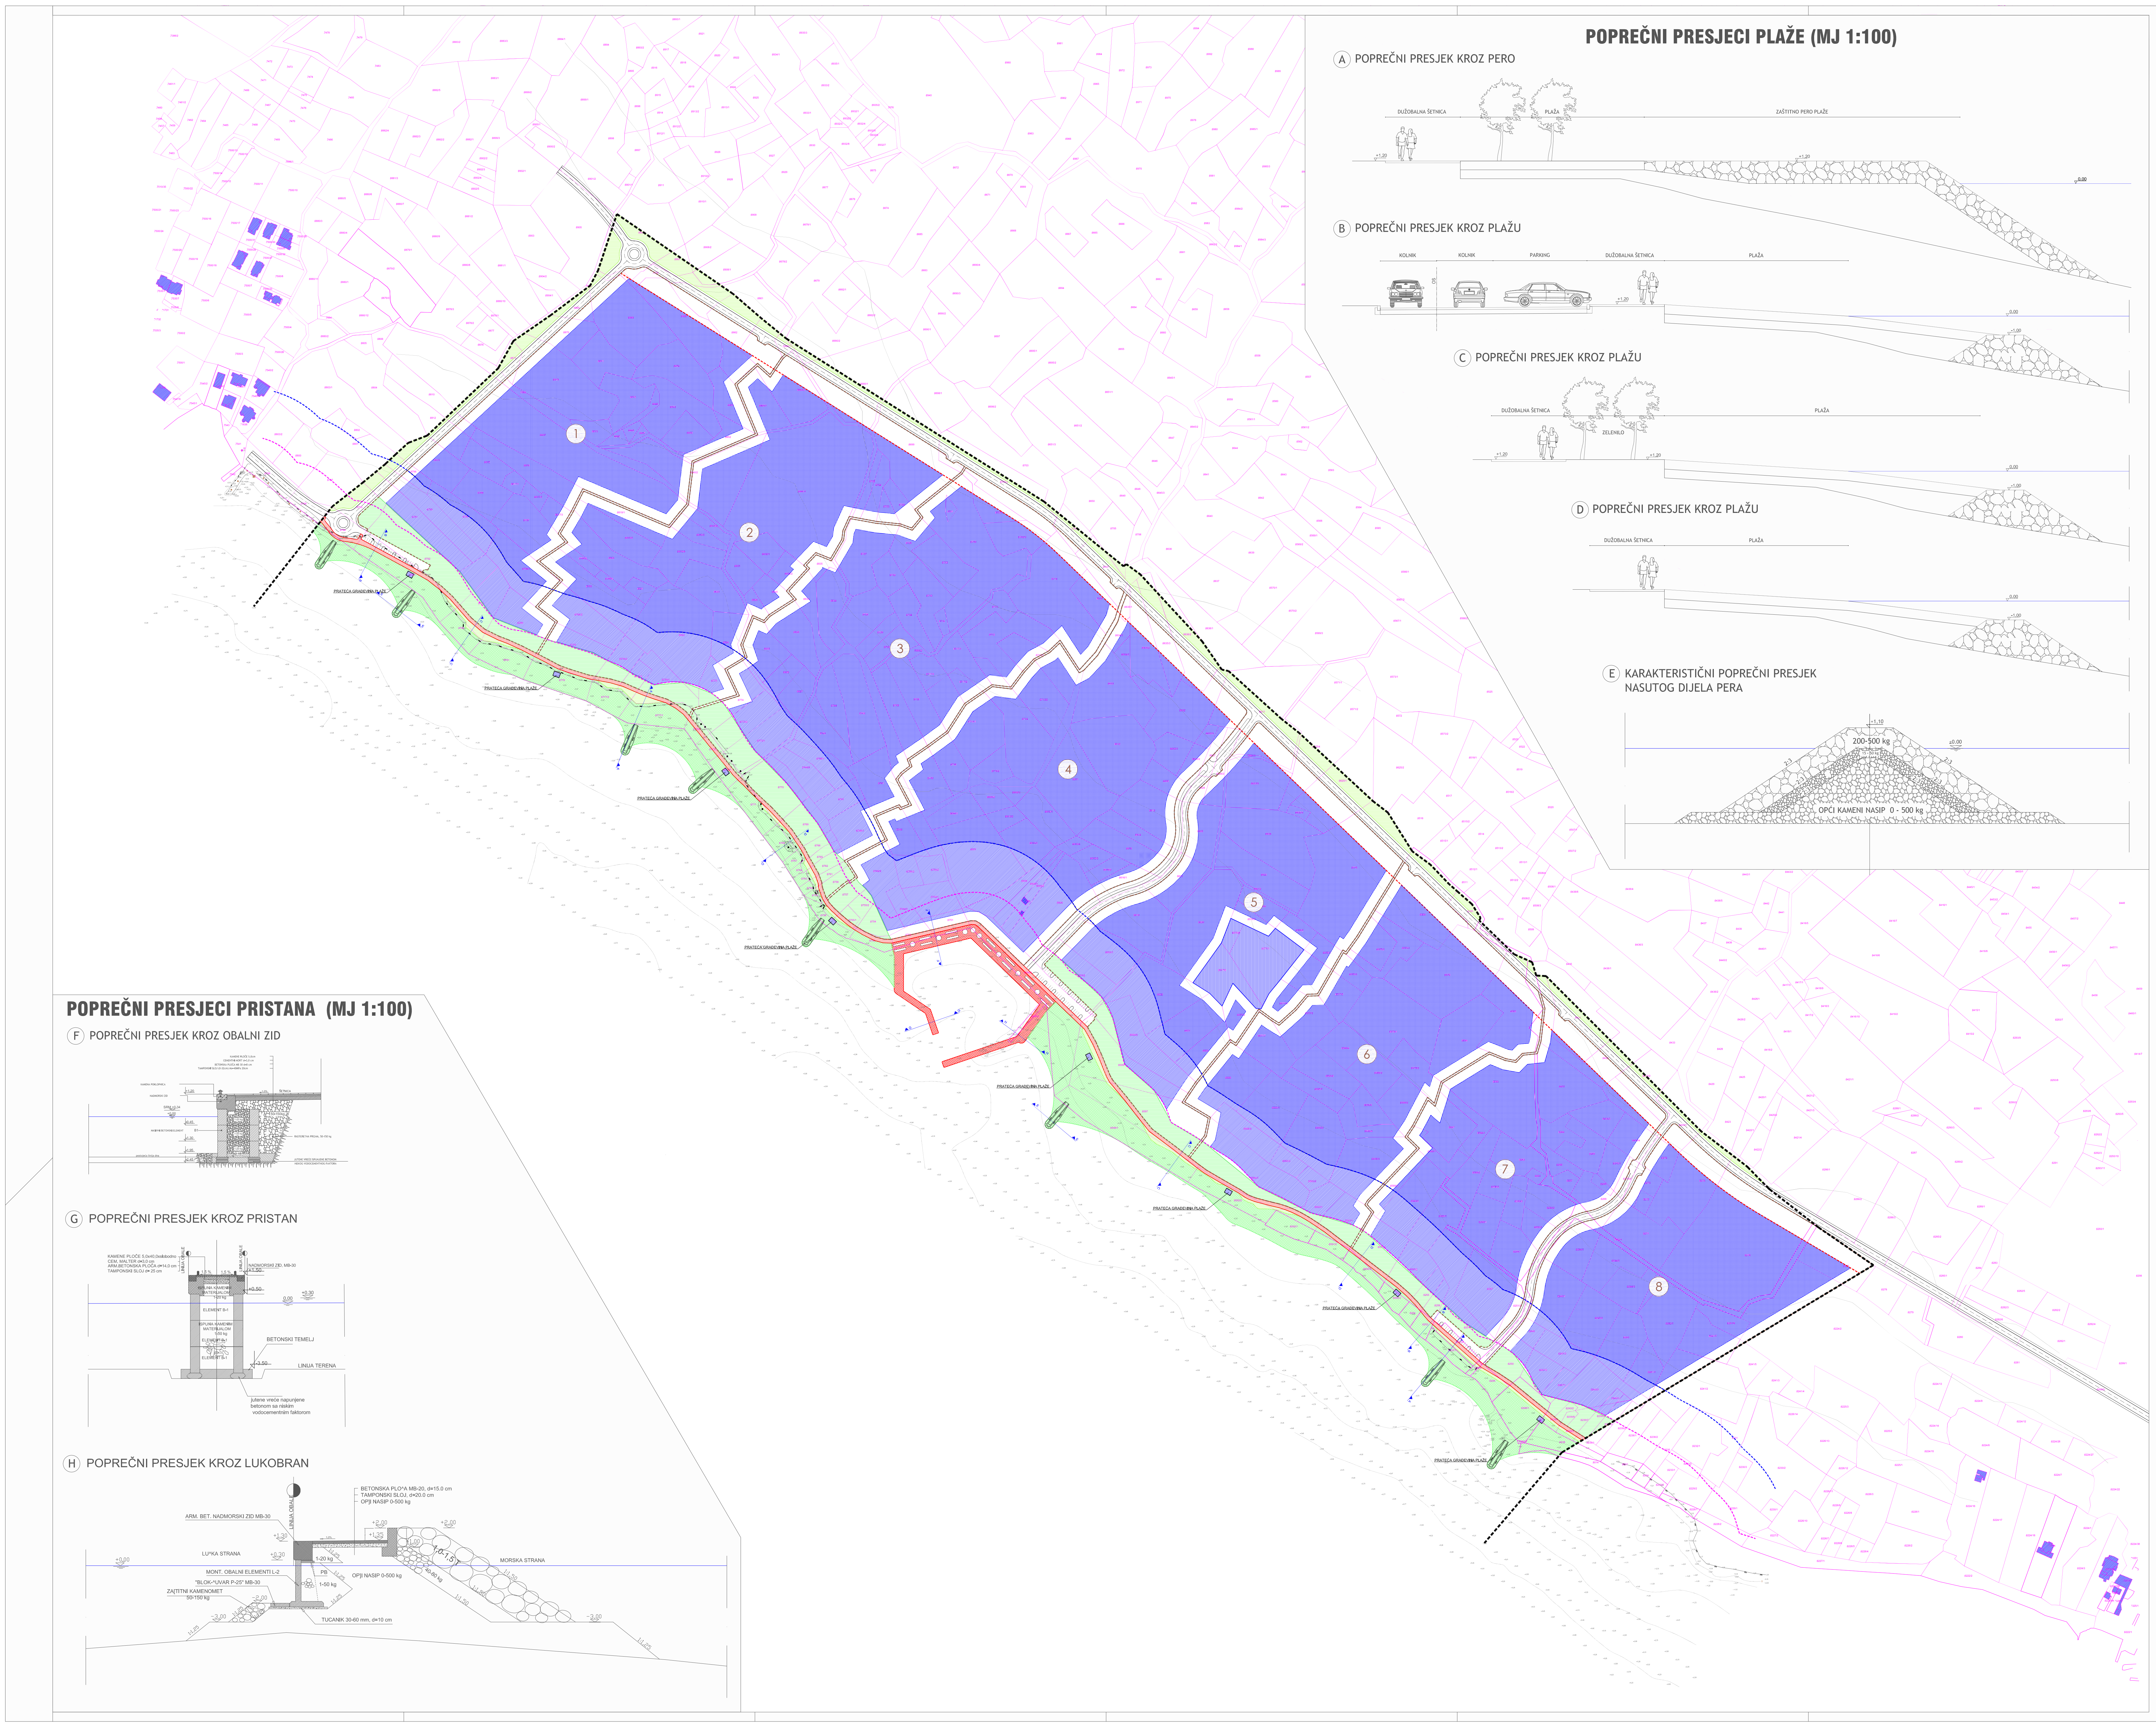
1
2
3
4
5
6
7
8
PRATEĆA GRAĐEVINA PLAŽE
PRATEĆA GRAĐEVINA PLAŽE
PRATEĆA GRAĐEVINA PLAŽE
PRATEĆA GRAĐEVINA PLAŽE
PRATEĆA GRAĐEVINA PLAŽE
PRATEĆA GRAĐEVINA PLAŽE
PRATEĆA GRAĐEVINA PLAŽE
PRATEĆA GRAĐEVINA PLAŽE

POPREČNI PRESJECI PLAŽE (MJ 1:100)

A POPREČNI PRESJEK KROZ PERO

DUŽOBALNA ŠETNICA
PLAŽA
ZAŠTITNO PERO PLAŽE
+1,20
+1,20
0,00

B POPREČNI PRESJEK KROZ PLAŽU

KOLNIK
KOLNIK
PARKING
DUŽOBALNA ŠETNICA
PLAŽA
OS
+1,20
0,00
+1,00

C POPREČNI PRESJEK KROZ PLAŽU

DUŽOBALNA ŠETNICA
PLAŽA
ZELENILO
+1,20
+1,20
0,00
+1,00

D POPREČNI PRESJEK KROZ PLAŽU

DUŽOBALNA ŠETNICA
PLAŽA
0,00
+1,00

E KARAKTERISTIČNI POPREČNI PRESJEK NASUTOG DIJELA PERA

+1,10
200-500 kg
15 - 50 kg
±0,00
2:3
2:3
2:3
2:3
OPĆI KAMENI NASIP 0 - 500 kg

POPREČNI PRESJECI PRISTANA (MJ 1:100)

F POPREČNI PRESJEK KROZ OBALNI ZID

KAMENE PLOČE 5,0cm
CEMENTNI MORT d=3,0 cm
BETONSKA PLOČA MB 30 d=8 cm
TAMPONSKI SLOJ (0-32cm) Ms=40MPa 20cm
KAMENA POKLOPNICA
+1.20
NADMORSKI ZID
1,0%
ŠETNICA
SRM +0.34
+0.00
50-150kg
-0.45
1-20 kg
MASIVNI BETONSKI ELEMENT
B1
1-20 kg
3:1
RASTERETNA PRIZMA, 50-150 kg
-1,30
-1,95
1-20 kg
-2.15
postojeća linija dna
-2,45
JUTENE VREĆE ISPUNJENE BETONOM
NISKOG VODOCEMENTNOG FAKTORA

G POPREČNI PRESJEK KROZ PRISTAN

KAMENE PLOČE 5,0x40,0xslobodno
CEM. MALTER d=3,0 cm
ARM.BETONSKA PLOČA d=14,0 cm
TAMPONSKI SLOJ d= 25 cm
LINIJA OBALE
LINIJA OBALE
1,5 %
1,5 %
NADMORSKI ZID, MB-30
+1.50
ISPUNA KAMENIM MATERIJALOM 1-20 kg
+0.50
0.00
+0.30
ELEMENT B-1
ISPUNA KAMENIM MATERIJALOM 1-50 kg
ELEMENT B-1
ELEMENT B-1
BETONSKI TEMELJ
-3.50
LINIJA TERENA
jutene vreće napunjene betonom sa niskim vodocementnim faktorom

H POPREČNI PRESJEK KROZ LUKOBRAN

BETONSKA PLO^A MB-20, d=15.0 cm
TAMPONSKI SLOJ, d=20.0 cm
OP]I NASIP 0-500 kg
LINIJA OBALE
ARM. BET. NADMORSKI ZID MB-30
+2.00
+2.00
+1.30
+1.35
+1.00
LU^KA STRANA
+0.30
+0.00
1-20 kg
1:1,25
1:0-1,5 t
MORSKA STRANA
MONT. OBALNI ELEMENTI L-2
PB
1:1,25
OP]I NASIP 0-500 kg
40-80 kg
1:1,50
"BLOK-^UVAR P-25" MB-30
1-50 kg
1:1,50
ZA[TITNI KAMENOMET 50-150 kg
-2.00
1:1,25
1:1,25
1:1,50
-3.00
-3.00
TUCANIK 30-60 mm, d=10 cm
1:1,25
1:1,25

mj. 1.2000

0 10 20 100 200

URBANISTIČKI PLAN UREĐENJA
UGOSTITELJSKO-TURISTIČKE ZONE
DONJA SRIMA

GRAD VODICE

4. NAČIN I UVJETI GRADNJE

TUMAČ ZNAKOVLJA:

------	GRANICA OBUHVATA UPU-a
------	CRTA 50 m OD OBALNE LINIJE
------	CRTA 100 m OD OBALNE LINIJE

UVJETI GRADNJE

------	ZAŠTITNI KORIDOR LOKALNE CESTE
④	GRANICA I OZNAKA PROSTORNE CJELINE
▨	SMJEŠTAJNE GRAĐEVINE I PRATEĆI SADRŽAJI - hotel, vile, apartmani, ugostiteljstvo, usluga, šport, rekreacija i sl.
▨	PRATEĆI SADRŽAJI - ugostiteljstvo, usluga, šport, rekreacija i sl.
🟥	GRADNJA NOVE OBALE I LUKOBRANA

OBLICI KORIŠTENJA

▨	ZAŠTIĆENO PODRUČJE
🟥	DUŽOBALNA ŠETNICA
🟩	ZAŠTITNE ZELENE POVRŠINE
🟩	UREĐENA PLAŽA
🟩	ZAOBALNI DIO PLAŽE

PROMET

═	PROMETNE POVRŠINE

PRESJECI

▲A ▲A	OZNAKA PRESJEKA

Županija Općina/Grad	ŠIBENSKO-KNINSKA VODICE
Naziv prostornog plana:	UPU UGOSTITELJSKO-TURISTIČKE ZONE DONJA SRIMA
Naziv kartografskog prikaza:	NAČIN I UVJETI GRADNJE
Broj kartografskog prikaza: 4.	Mjerilo kartografskog prikaza: 1:2000/100
Odluka predstavničkog tijela o izradi plana "Službeni vjesnik Grada Vodica br. 5/19"	Odluka predstavničkog tijela o donošenju plana "Službeni vjesnik Grada Vodica br. 12/21"
Javna rasprava (datum objave) U "Slobodnoj dalmaciji" od 06.10.2020. godine	Javni uvid održan od: 14. listopada 2020. godine do: 12. studenog 2020. godine
Pečat tijela odgovornog za provođenje javne rasprave:	Odgovorna osoba za provođenje javne rasprave: Pročelnica Tina Bosotin, dipl.iur.

Suglasnost na plan prema članku 108. Zakona o prostornom uređenju (N.N. br 153/13, 65/17, 114/18, 39/19, 98/19)

Klasa:350-02/20-13/91 Urbroj: 531-06-01-02/07-21-5 datum: 19. srpnja 2021. godine

Pravna osoba/tijelo koje je izradilo plan:	"ARCHING STUDIO" d.o.o. Split
Pečat pravne osobe/tijela koje je izradilo plan:	Odgovorna osoba: Srđan Šegvić, d.i.a.
Odgovorni voditelj:	SRĐAN ŠEGVIĆ, d.i.a.

Stručni tim u izradi plana:		
ODGOVORNI VODITELJ:	SRĐAN ŠEGVIĆ, d.i.a.	ARCHING STUDIO d.o.o., Split
SURADNICI:	GORAN MILUN, i.a.	ARCHING STUDIO d.o.o., Split
	BRUNO ŠEGVIĆ, mag.ing.arch.	ARCHING STUDIO d.o.o., Split
	ANA ŠEGVIĆ, dipl.oec.	ARCHING STUDIO d.o.o., Split
	TONI JAKAŠA, d.i.el.	URED OVLAŠTENOG INŽENJERA ELEKTROTEHNIKE, Split
	DRAGO DAMJANIĆ, d.i.g.	PROJEKTNI BIRO DAMJANIĆ d.o.o., Split

Pečat predstavničkog tijela:	Predsjednik predstavničkog tijela: Marko Mačukat, v.r.
Istovjetnost ovog prostornog plana s izvornikom ovjerava: (ime, prezime i potpis)	Pečat nadležnog tijela: