



URBANISTIČKI PLAN UREĐENJA
NASELJA GRABOVCI

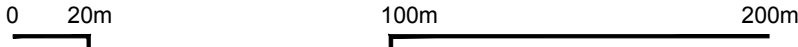

geoprojekt Dioničko društvo za geodetske poslove, građevinsko projektiranje i nadzor Sukošanska 43, 21000 Split, Hrvatska Centrala: 021 277 110 Fax: 021 277 144 Z.R. 2390001-1100329960 OIB: 25623466485 E-mail: geoprojekt@geoprojekt.hr Web: www.geoprojekt.hr BIC: HPB2HR2X IBAN: HR532390011100329960	
Županija šibensko - kninska	Grad Vodice
Naziv prostornog plana: Urbanistički plan uređenja naselja Grabovci	
Naziv kartografskog prikaza: Elektroenergetski i telekomunikacijski sustav	
Broj kartografskog prikaza: 2.3	Mjerilo kartografskog prikaza: 1:2000
Odluka o izradi plana: "Službeni vjesnik Šibensko-kninske županije", br. 5/15 "Službeni glasnik Grada Vodica", br. 4/15	Odluka predstavničkog tijela o donošenju plana: "Službeni glasnik Grada Vodica", br. 5/16
Javna rasprava (datum objave): Mrežne stranice MGIPU-a i Grada Vodica 06.05. 16.	Javni uvid održan: od 17. svibnja do 13. lipnja 2016. godine
Pečat tijela odgovornog za provođenje javne rasprave:	Odgovorna osoba za provođenje javne rasprave: Branka Juričev Martinčev, dipl. oec. (Gradonačelnica Grada Vodica)
Pravna osoba koja je izradila plan: Geoprojekt d.d. Odjel za prostorno uređenje	
Pečat pravne osobe koja je izradila plan:	Odgovorna osoba: Marin Skopljak, dipl. ing. građ.
Odgovorna voditeljica plana: Ivana Bojić, dipl. ing. arh.	
Stručni tim u izradi plana: 1. Ivana Bojić, dipl. ing. arh. 2. Gorana Barbarić, mag. ing. arh. 3. Slavena Polić, mag. ing. arch.	
Pečat predstavničkog tijela:	Predsjednik predstavničkog tijela: Danijel Lasan Zorobabel
Istovjetnost ovog prostornog plana s izvornikom ovjerava:	Pečat nadležnog tijela:

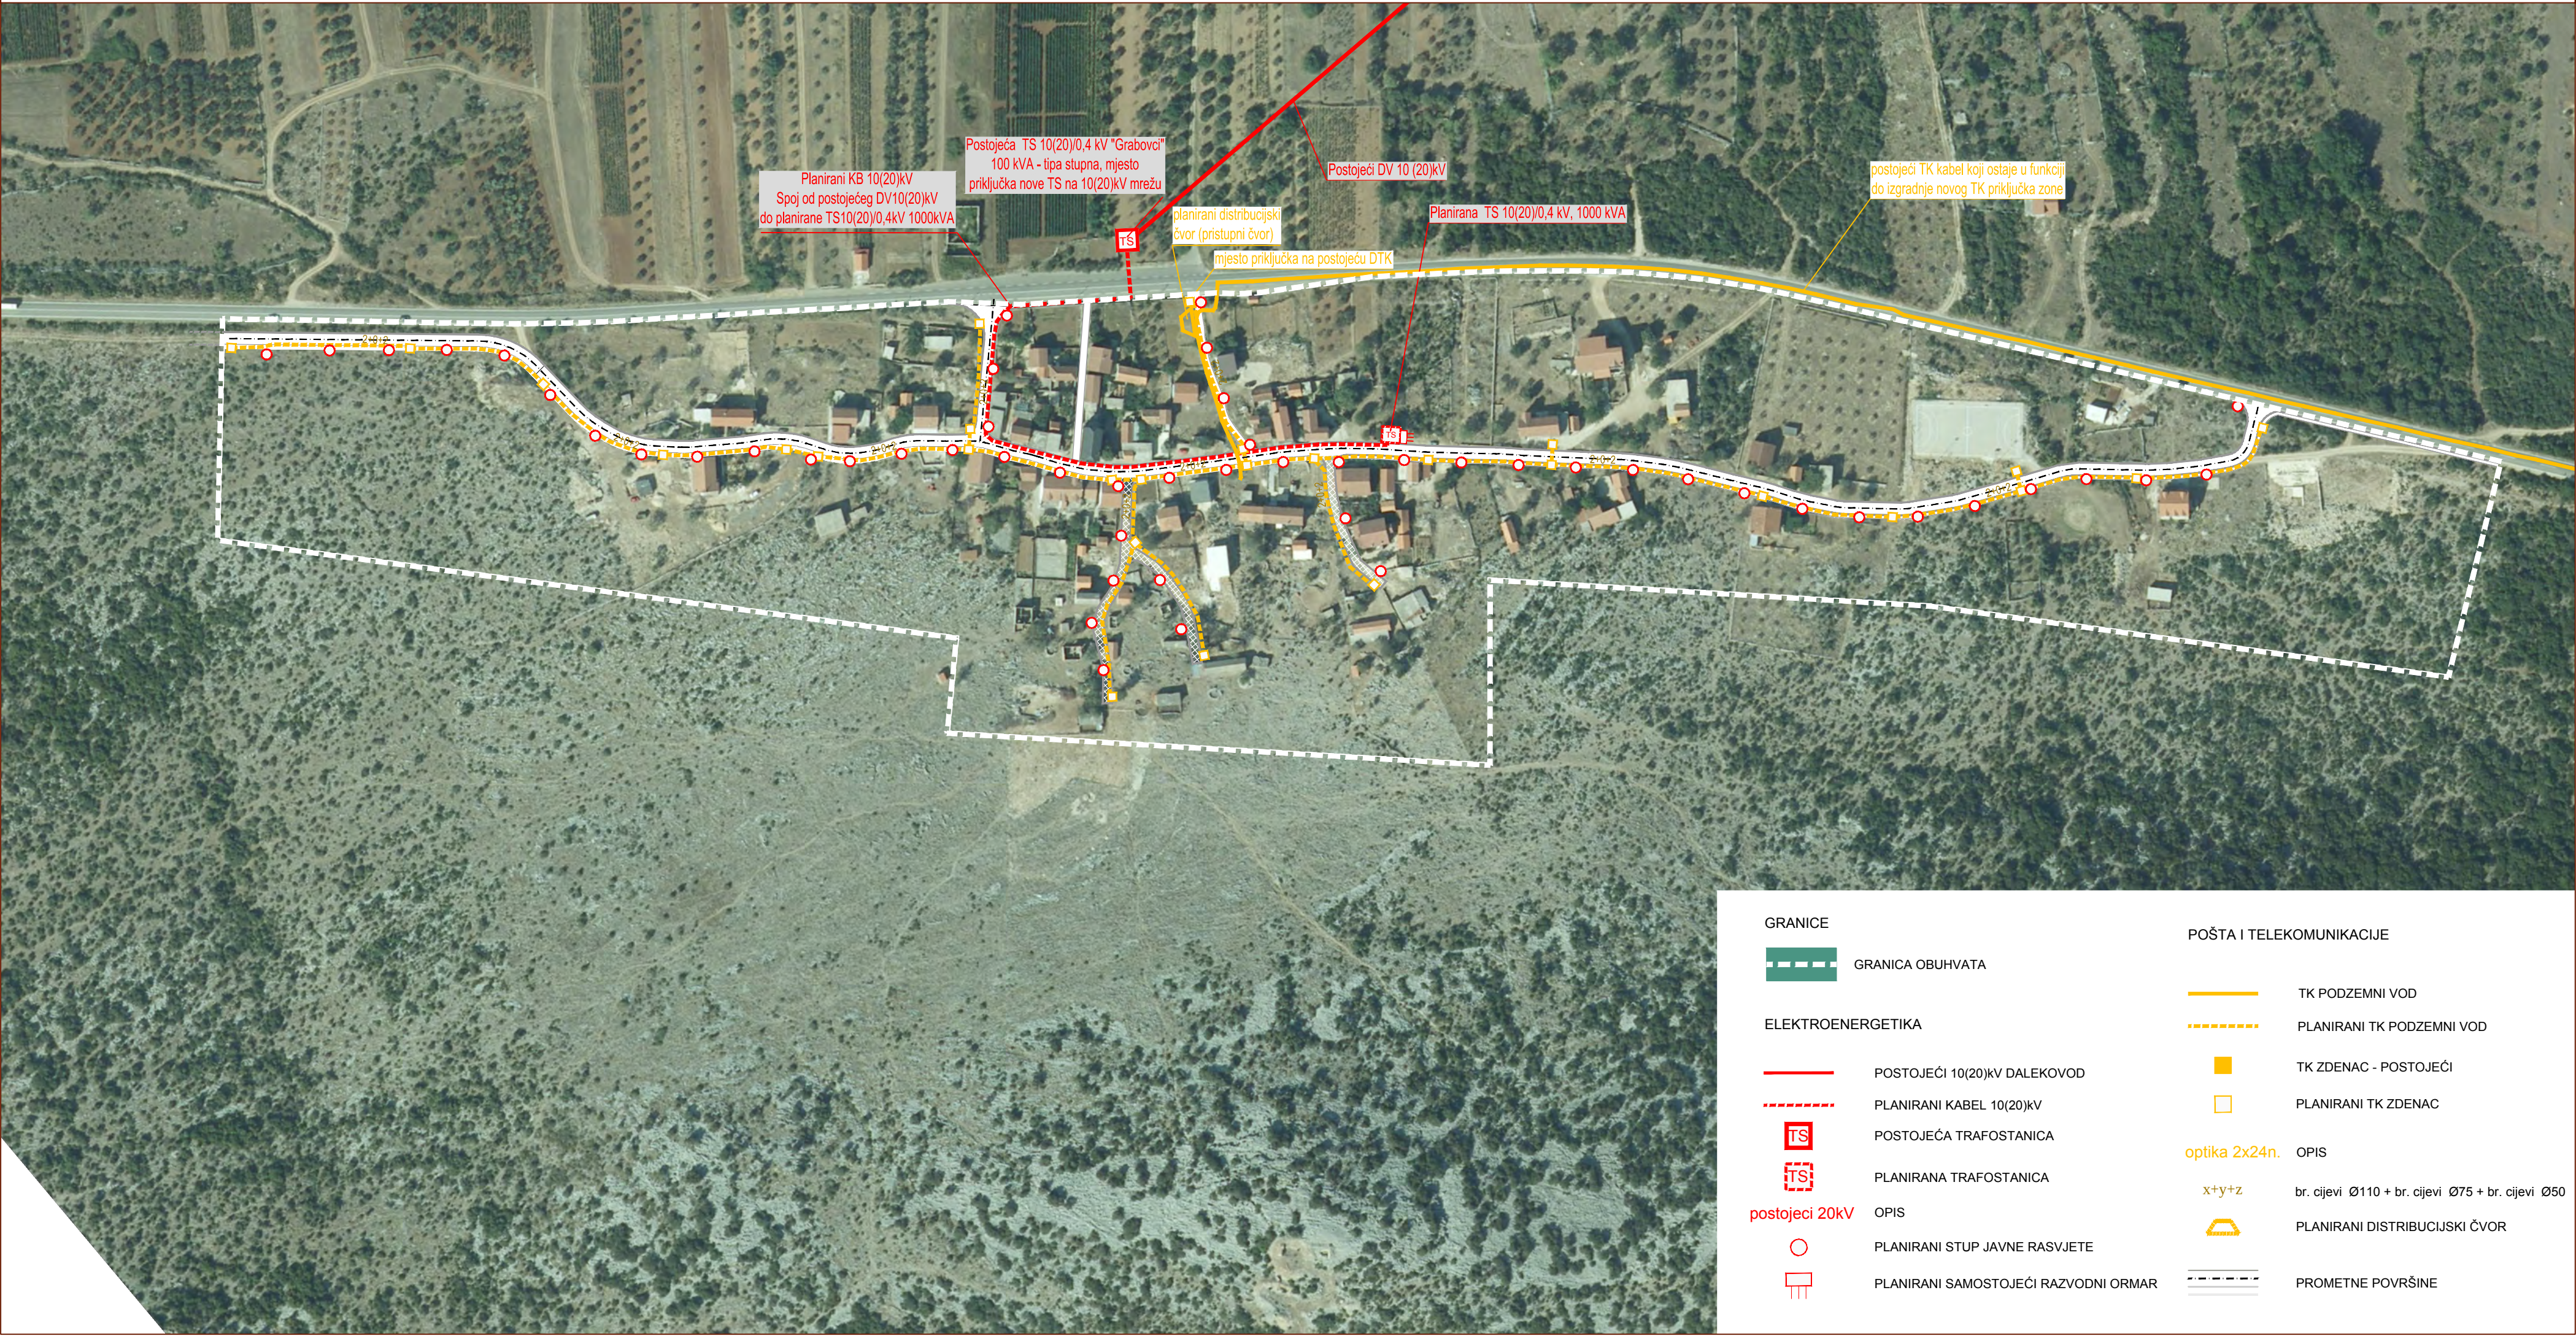

GRANICE



ELEKTROENERGETIKA

- POSTOJEĆI 10(20)kV DALEKOVOD
- PLANIRANI KABEL 10(20)kV
- POSTOJEĆA TRAFOSTANICA
- PLANIRANA TRAFOSTANICA
- postojeci 20kV OPIS
- PLANIRANI STUP JAVNE RASVJETE
- PLANIRANI SAMOSTOJEĆI RAZVODNI ORMAR

POŠTA I TELEKOMUNIKACIJE

- TK PODZEMNI VOD
- PLANIRANI TK PODZEMNI VOD
- TK ZDENAC - POSTOJEĆI
- PLANIRANI TK ZDENAC
- optika 2x24n. OPIS
- br. cijevi Ø110 + br. cijevi Ø75 + br. cijevi Ø50
- PLANIRANI DISTRIBUCIJSKI ČVOR
- PROMETNE POVRŠINE