




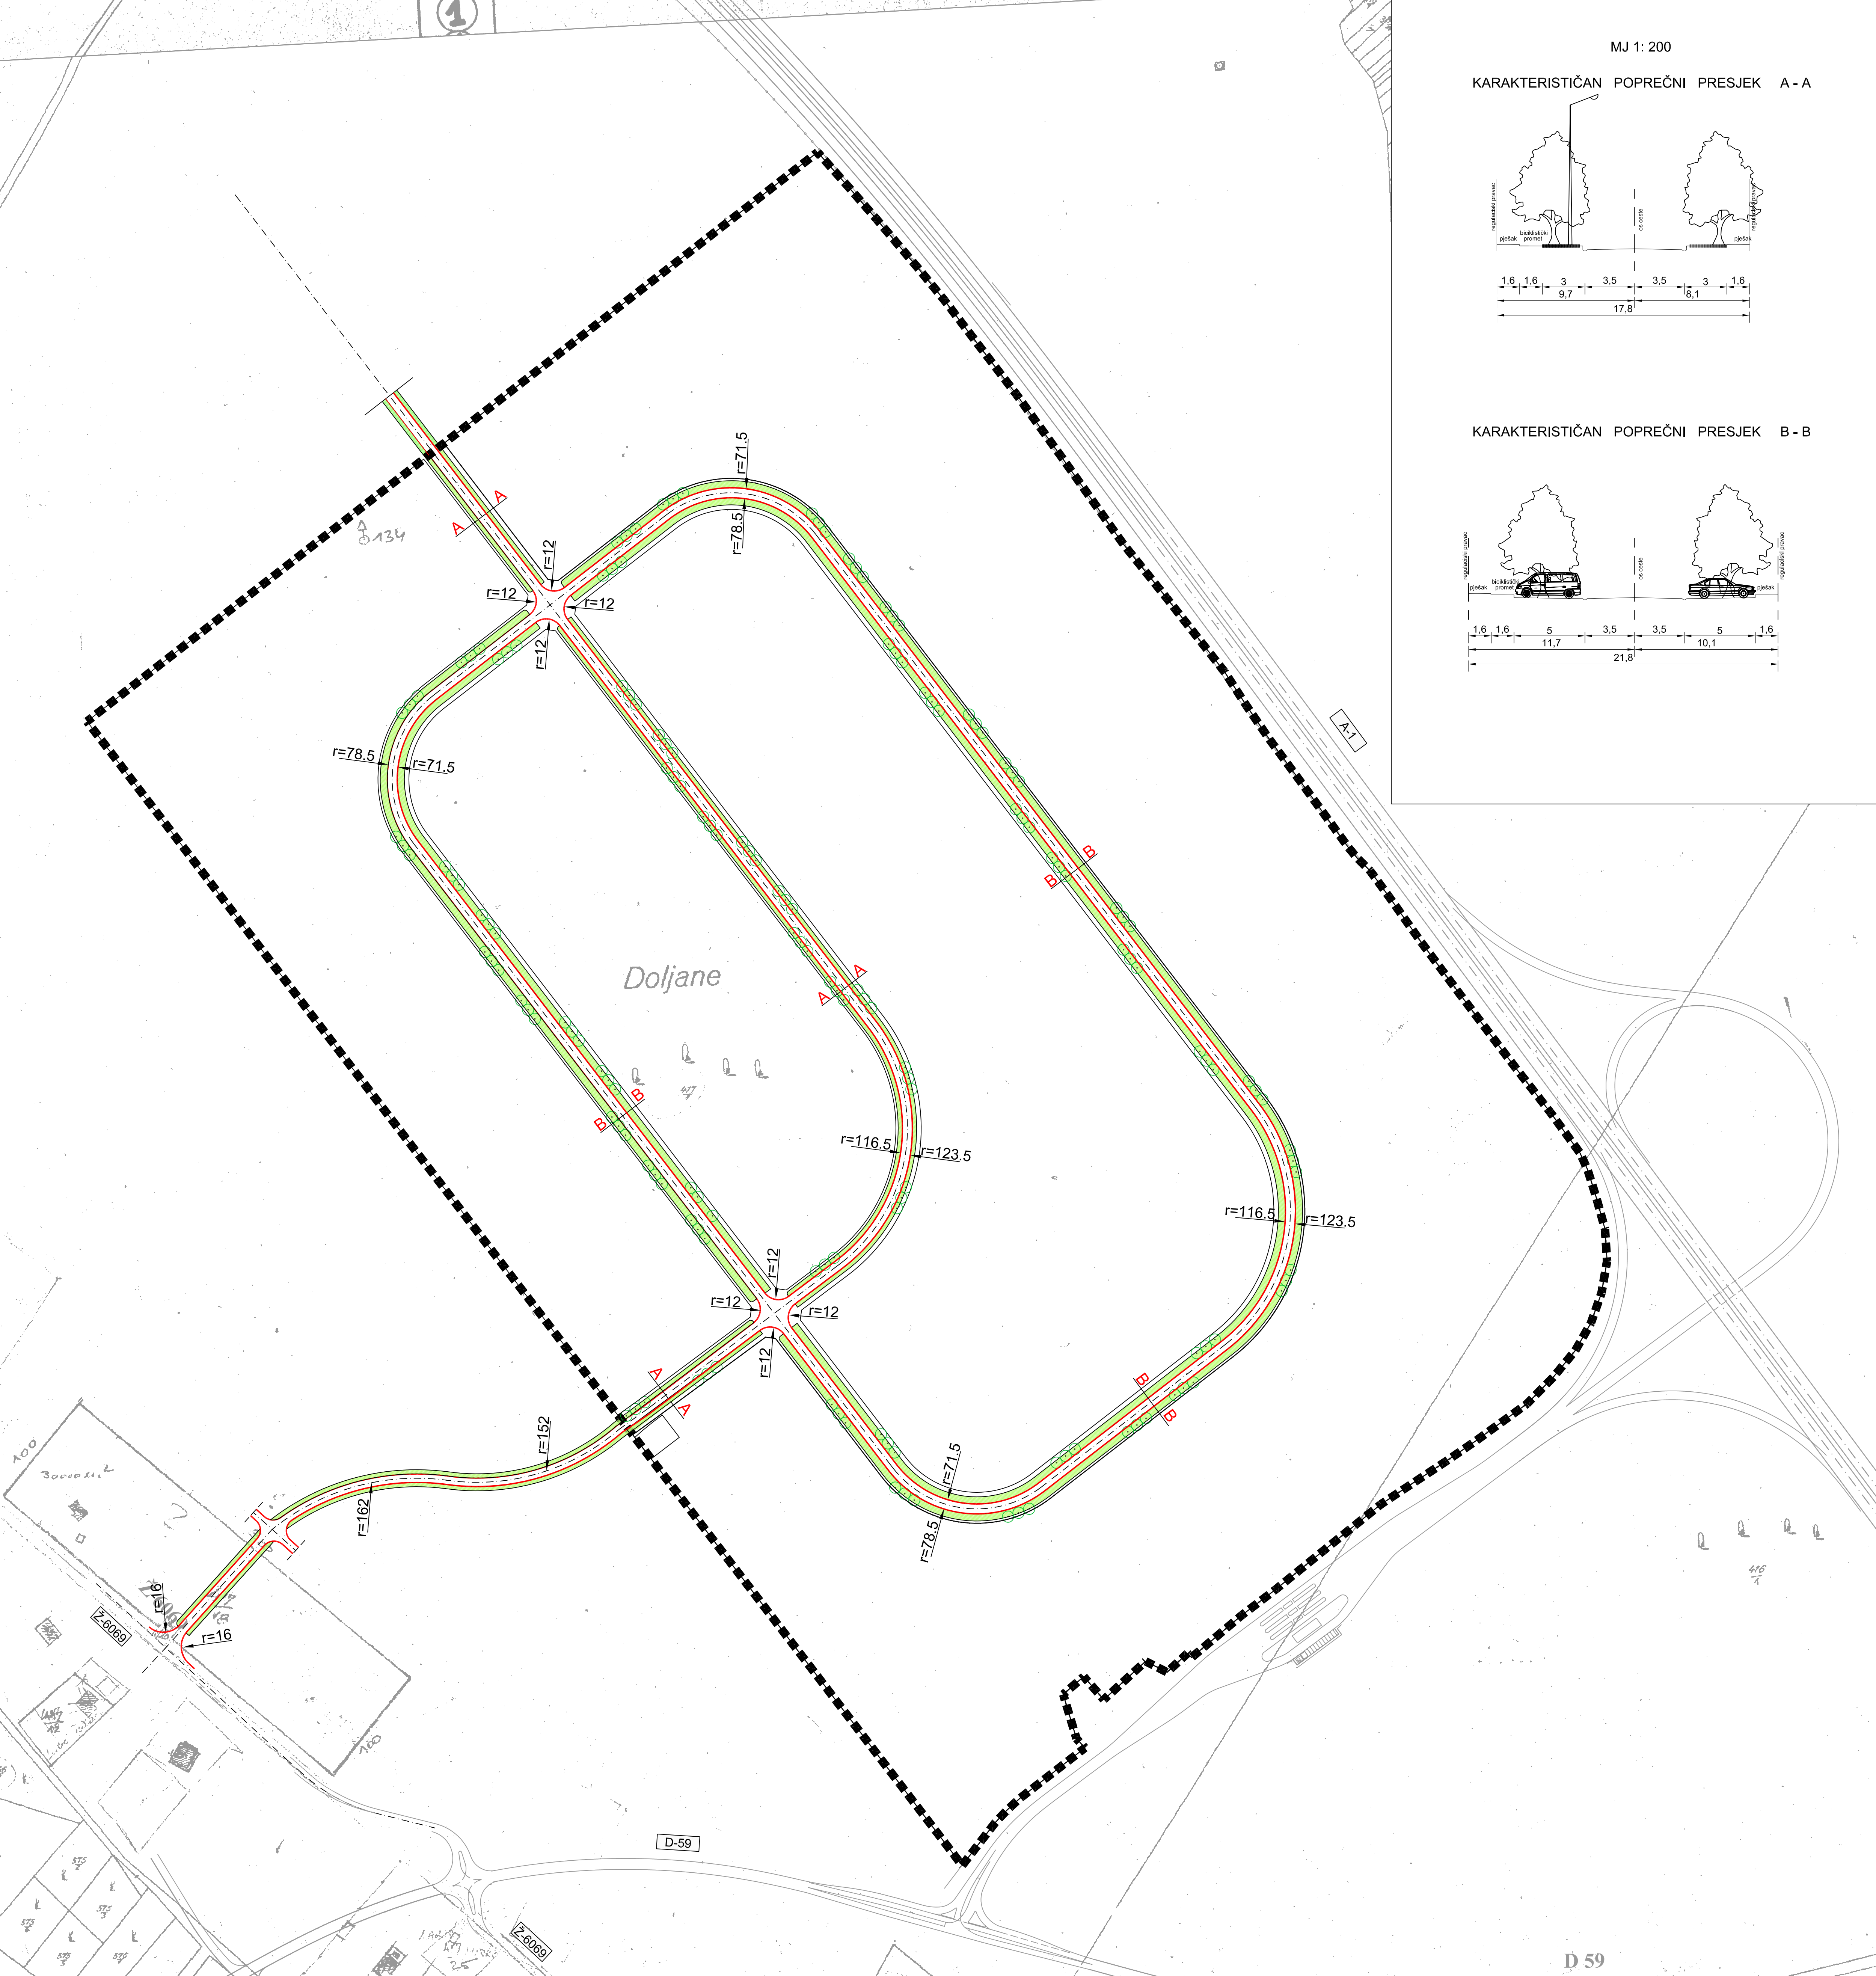

MJ 1: 200
KARAKTERISTIČAN POPREČNI PRESJEK A - A

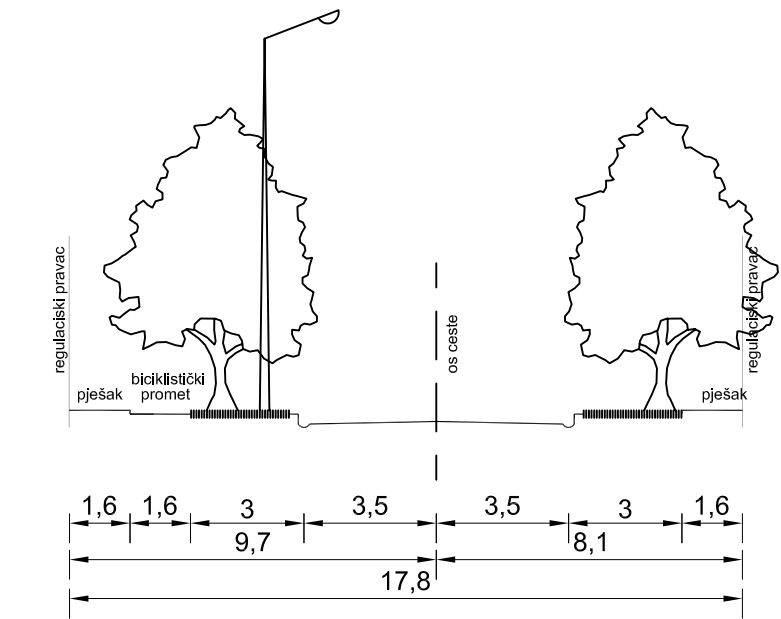

KARAKTERISTIČAN POPREČNI PRESJEK B - B

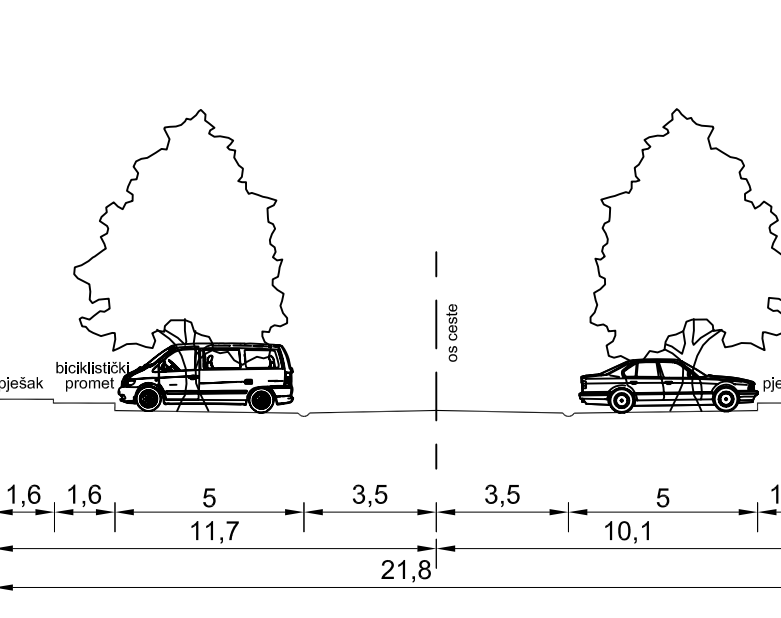

TUMAČ PLANSKOG ZNAKOVLJA

- GRANICE
- ■ ■ OBUHVAT UPU-a
- PROMET
- RUBNJAK
 - OS CESTE
 - ○ ○ DRVORED
 - r=15 RADIJUS
 - A A OZNAKA PRESJEKA CESTE
 - ZAŠTITNE ZELENE POVRŠINE
 - Z-6069 OZNAKA CESTE

S

Z

I

J

100 m²
0 5 10 20 50 100

ARHEO d.o.o.

projekiranje , prostorno planiranje i inženjering

GRAD VODICE
URBANISTIČKI PLAN UREĐENJA
INDUSTRIJSKE ZONE ČISTA
U GRADU VODICE
2. PROMETNA, ULIČNA I KOMUNALNA
INFRASTRUKTURNA MREŽA

Županija:	ŠIBENSKO - KNINSKA
Grad:	VODICE
Naziv prostornog plana:	URBANISTIČKI PLAN UREĐENJA INDUSTRIJSKE ZONE ČISTA U GRADU VODICE
Naziv kartografskog prikaza:	PROMET
Broj kartografskog prikaza	2.1.
Mjerilo kartografskog prikaza	1 : 2000
Program mjera za unapred. stanja u prostoru:	Odluka gradskog vijeća o donošenju plana objavljena Službeni vjesnik Šibensko-kninske županije br 12/2005 klasa: 350-01/07-01/2, ur.br.: 2182/04-01/07-08-31 od 07.03.08 objava u Službenom glas. Šibensko-kninske ž. 02/08 od 02.04.2008.
Javna rasprava objavljena u "Slobona dalmacija" od 31.05.10	Javni uvid održan: od - 07.06.2007.g. do - 07.07.2007.g.
Pečat tijela odgovornog za provođenje javne rasprave:	Odgovorna osoba za provođenje javne rasprave:
M.P.	Gradonačelnica : Branka Jurčević-Martinčević, dipl.oec.
Suglasnost na plan:	
Suglasnost na plan prema čl.24 Zakona o prostornom uređenju (NN br. 30/94, 68/98, 61/00, 32/02 i 100/04) i čl. 325/(NN 76/07)	
Masa:350-02/08-01/2, ur.broj. 2182/1-06-08-1 datum: 23.01.2008. u Šibeniku	
Pravna osoba koja je izradila plan:	ARHEO d.o.o. Ivana Šibila 17, Zagreb
Pečat pravne osobe koja je izradila plan:	
M.P.	Direktor : Branimir Fojs dipl.ing.arh.
Stručni tim u izradi plana:	Nada Brakić, dipl.ing.arh., ovl. arhitektica Aron Varga, dipl.ing.arh. Marko Pezeji, dipl.ing.arh. Branimir Fojs, dipl.ing.arh. Robert Jakovina, dipl. ing.
Koordinator plana naručitelja:	Lada Roca,dipl.ing.arh.,
Koordinator plana:	Aron Varga,dipl.ing.arh., ovlašt. arh.
Pečat gradskog vijeća:	Predsjednik gradskog vijeća:
M.P.	g. Rade Ivas dipl.jur.
Istovjetnost prostornog plana s izvornikom ovjerava:	Pečat nadležnog tijela:
	M.P.