



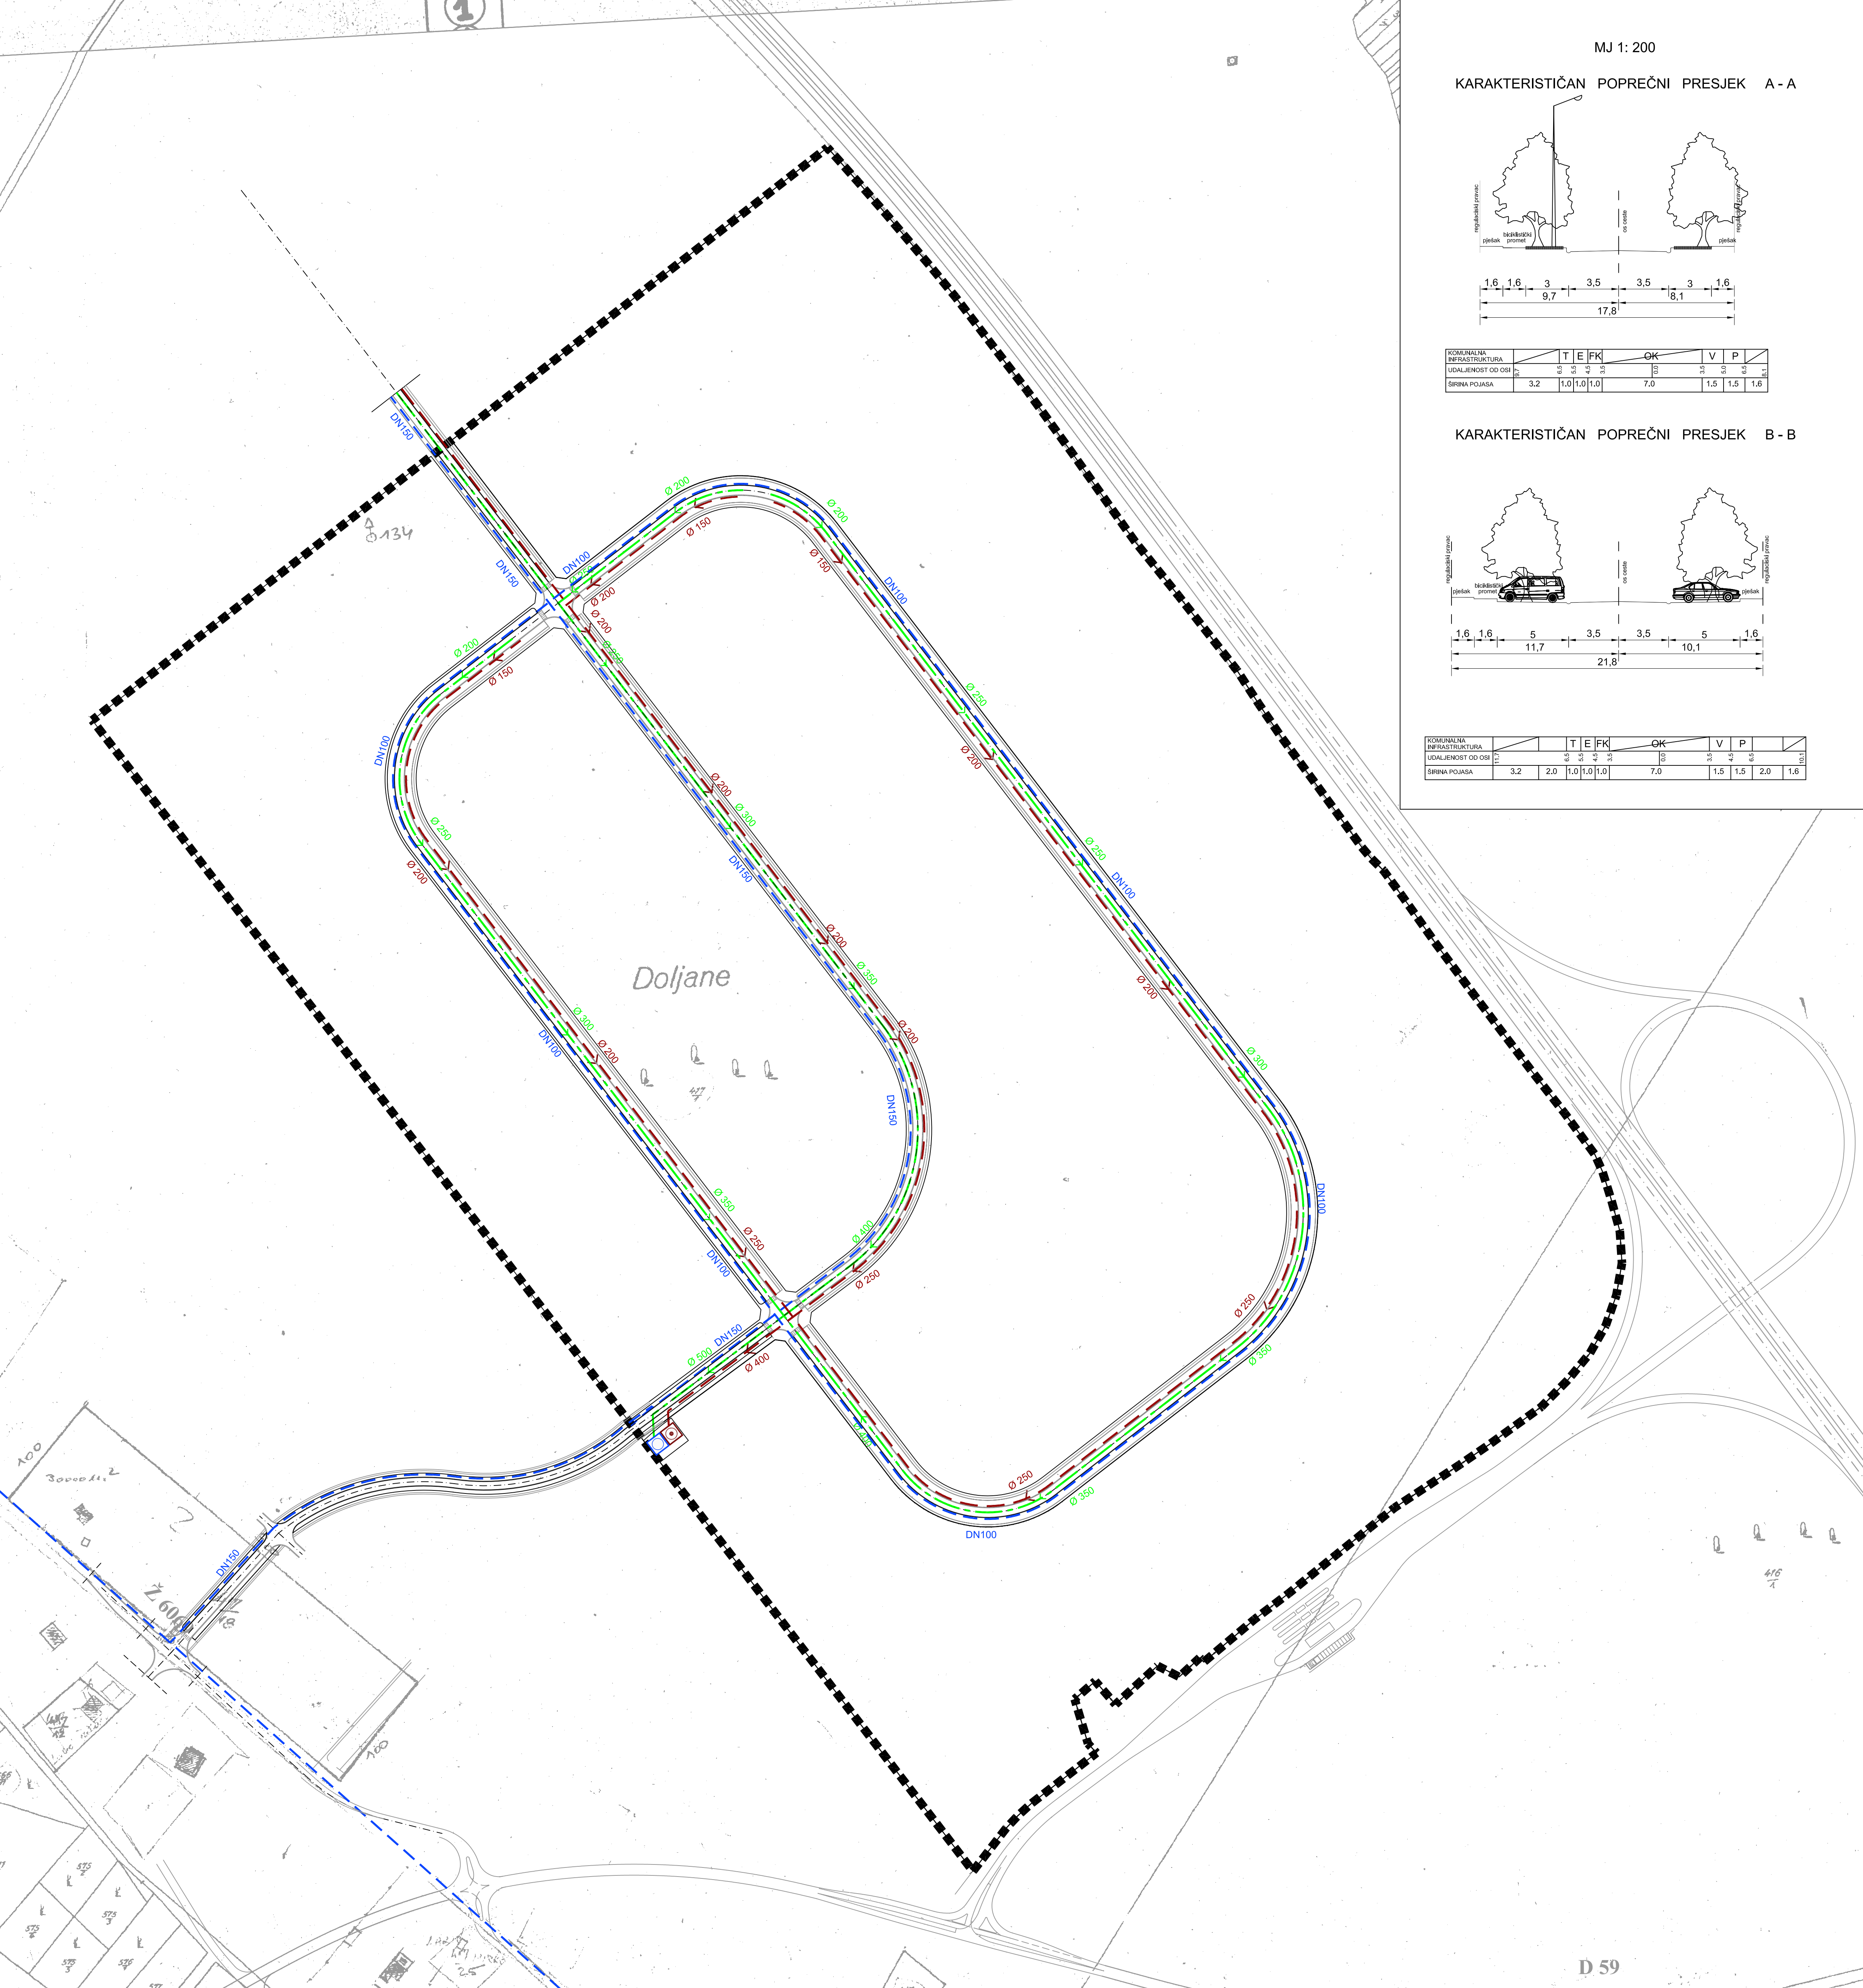


MJ 1: 200

KARAKTERISTIČAN POPREČNI PRESJEK A - A

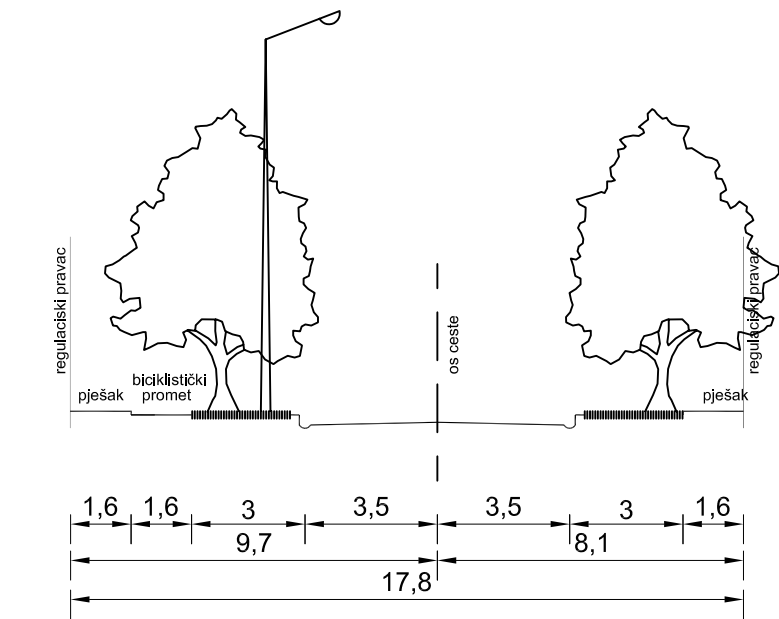

ROMBINALNA INFRASTRUKTURA	1	2	3	4	5	6	7	8	9	10	11	12
UDALJENOST OD OSI	0	0	0	0	0	0	0	0	0	0	0	0
ŠIRINA POJASA	3,2	1,0	1,0	1,0	7,0	1,5	1,5	1,5	1,6	1,6	1,6	1,6

KARAKTERISTIČAN POPREČNI PRESJEK B - B

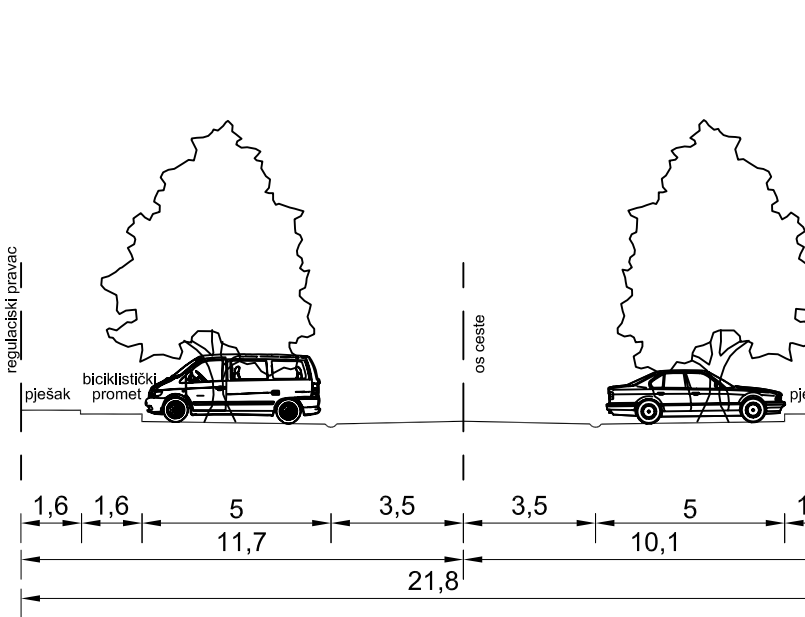

ROMBINALNA INFRASTRUKTURA	1	2	3	4	5	6	7	8	9	10	11	12
UDALJENOST OD OSI	0	0	0	0	0	0	0	0	0	0	0	0
ŠIRINA POJASA	3,2	2,0	1,0	1,0	7,0	1,5	1,5	2,0	1,6	1,6	1,6	1,6

TUMAČ PLANSKOG ZNAKOVLJA

GRANICE



OBUHVAT UPU-a

VODOOPSKRBA



VODOVOD



PLANIRANI VODOVOD



OPIS

VODNOGOSPODARSKI SUSTAV



VODOZAHVAT /UPOJINI BUNAR

ODVODNJA OTPADNIH VODA



ODVODNJA



PLANIRANA ODVODNJA



SMJER ODVODNJE





OPIS



PLANIRANA OBORINSKA ODVODNJA



UREĐAJ ZA PROČIŠĆAVANJE OTPADNIH VODA

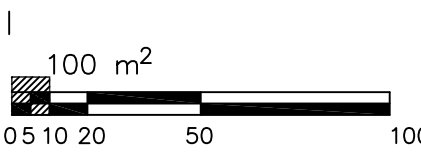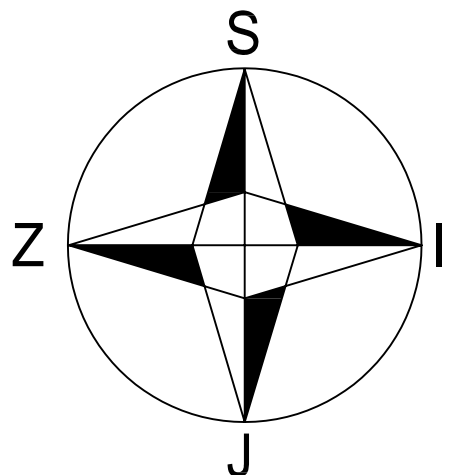

GRAD VODICE
URBANISTIČKI PLAN UREĐENJA
INDUSTRIJSKE ZONE ČISTA
U GRADU VODICE
2. PROMETNA, ULIČNA I KOMUNALNA
INFRASTRUKTURNA MREŽA

Županija:	ŠIBENSKO - KNINSKA
Grad:	VODICE
Naziv prostornog plana:	URBANISTIČKI PLAN UREĐENJA INDUSTRIJSKE ZONE ČISTA U GRADU VODICE
Naziv kartografskog prikaza:	VODNOGOSPODARSKI SUSTAV
Broj kartografskog prikaza	2.3.
Mjerilo kartografskog prikaza	1 : 2000
Program mjera za unapred. stanja u prostoru: Službeni vjesnik Šibensko-kninske županije br 12/2005	Odluka gradskog vijeća o donošenju plana objavljena klasa: 350-01/07-01/2, ur.br.: 2182/04-01/07-08-31 od 07.03.08 objava u Službenom glas. Šibensko-kninske ž. 02/08 od 02.04.2008.
Javna rasprava objavljena u "Slobona dalmacija" od 31.05.07 klasa: 350-01/07-01/2, ur.br.: 2182/04-01/07-07-10	Javni uvid održan: od - 07.06.2007.g. do - 07.07.2007.g.
Pečat tijela odgovornog za provođenje javne rasprave:	Odgovorna osoba za provođenje javne rasprave:
M.P.	Gradonačelnica : Branka Jurčević-Martinčević, dipl.oec.
Suglasnost na plan: Suglasnost na plan prema čl.24 Zakona o prostornom uređenju (NN br. 30/94, 68/98, 61/00, 32/02 i 100/04) i čl. 325/(NN 76/07)	
Masa:350-02/08-01/2, ur.broj: 2182/1-06-08-1 datum: 23.01.2008. u Šibeniku	
Pravna osoba koja je izradila plan:	ARHEO d.o.o. Ivana Šibila 17, Zagreb
Pečat pravne osobe koja je izradila plan:	
M.P.	Direktor : Branimir Fojs, dipl.ing.arh.
Stručni tim u izradi plana: Aron Varga, dipl.ing.arh. Mario Pezeji, dipl.ing.arh. Branimir Fojs, dipl.ing.arh. Robert Jakovina, dipl. ing.	Nada Bratić, dipl.ing.arh.,ovl. arhitektica Antonia Baković, dipl.ing.grad. Josip Horvat, dipl.ing.prom.
Koordinator plana naručitelja: Koordinator plana:	Lada Roca,dipl.ing.arh., Aron Varga,dipl.ing.arh.,ovlašteni arh.
Pečat gradskog vijeća:	Predsjednik gradskog vijeća:
M.P.	g. Rade Ivas dipl.jur.
Istovjetnost prostornog plana s izvornikom ovjerava:	Pečat nadležnog tijela:
	M.P.